

De : Plante, Philippe [mailto:Philippe.Plante@capitale.gouv.qc.ca]
Envoyé : 5 août 2013 14:11
À : Harvey, Marie-Josée (BAPE)
Objet : Re: DQ2.3 - Complément d'information

Bonjour,
Vous trouverez ci-joint le document demandé corrigé.

Sincères salutations,

Philippe Plante

De : marie-josée.harvey@bape.gouv.qc.ca [mailto:marie-josée.harvey@bape.gouv.qc.ca]
Envoyé : 2 août 2013 11:59
À : Plante, Philippe
Objet : DQ2.3 - Complément d'information

Bonjour Monsieur Plante,

Je joins au présent courriel une demande de complément d'information au DQ2. Vous constaterez que cette figure répond à une demande qui remonte au 26 juin (DQ2, question 9). A cet égard, nous apprécierions énormément recevoir le document demandé d'ici mardi prochain, le 6 août prochain.



Merci à vous,

Sincères salutations.

Marie-Josée Harvey
Coordonnatrice

Bureau d'audiences publiques sur l'environnement (BAPE)
Édifice Lomer-Gouin
575, rue Saint-Amable, bureau 2.10
Québec (Québec) G1R 6A6

(418) 643-7447, poste 432
1-800-463-4732, poste 432
Télécopieur: (418)643-9474
marie-josée.harvey@bape.gouv.qc.ca
www.bape.gouv.qc.ca

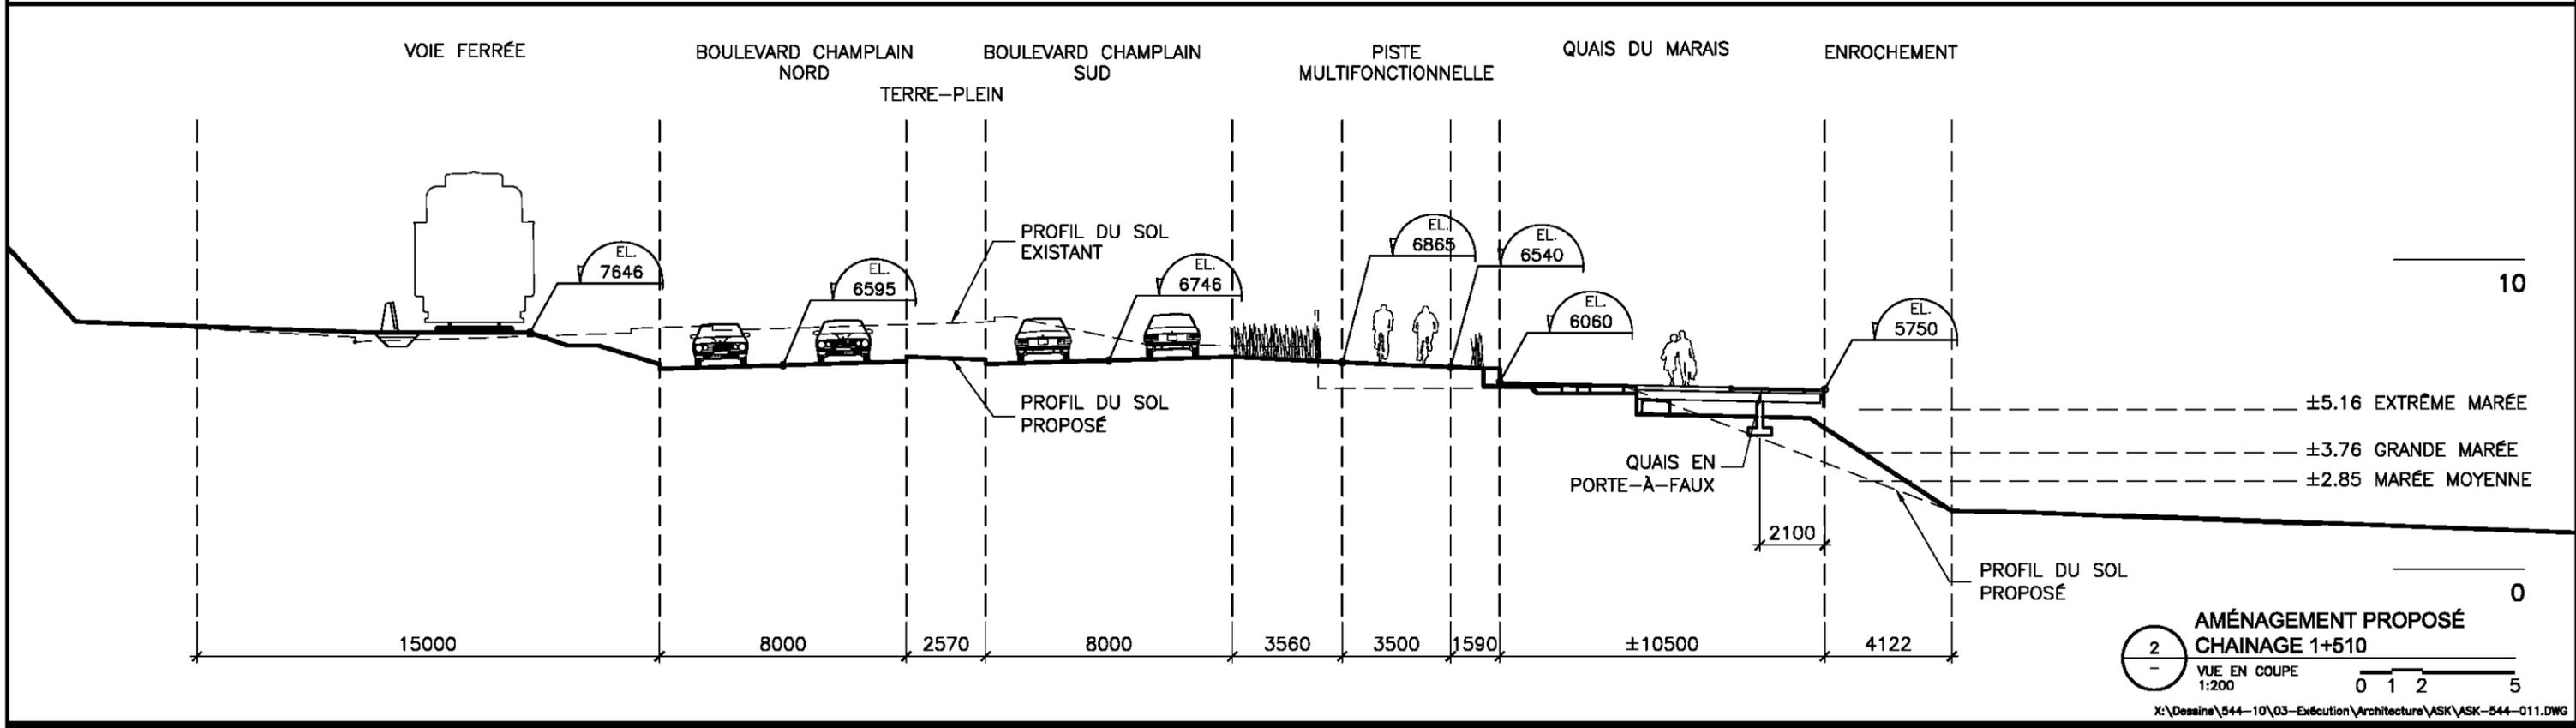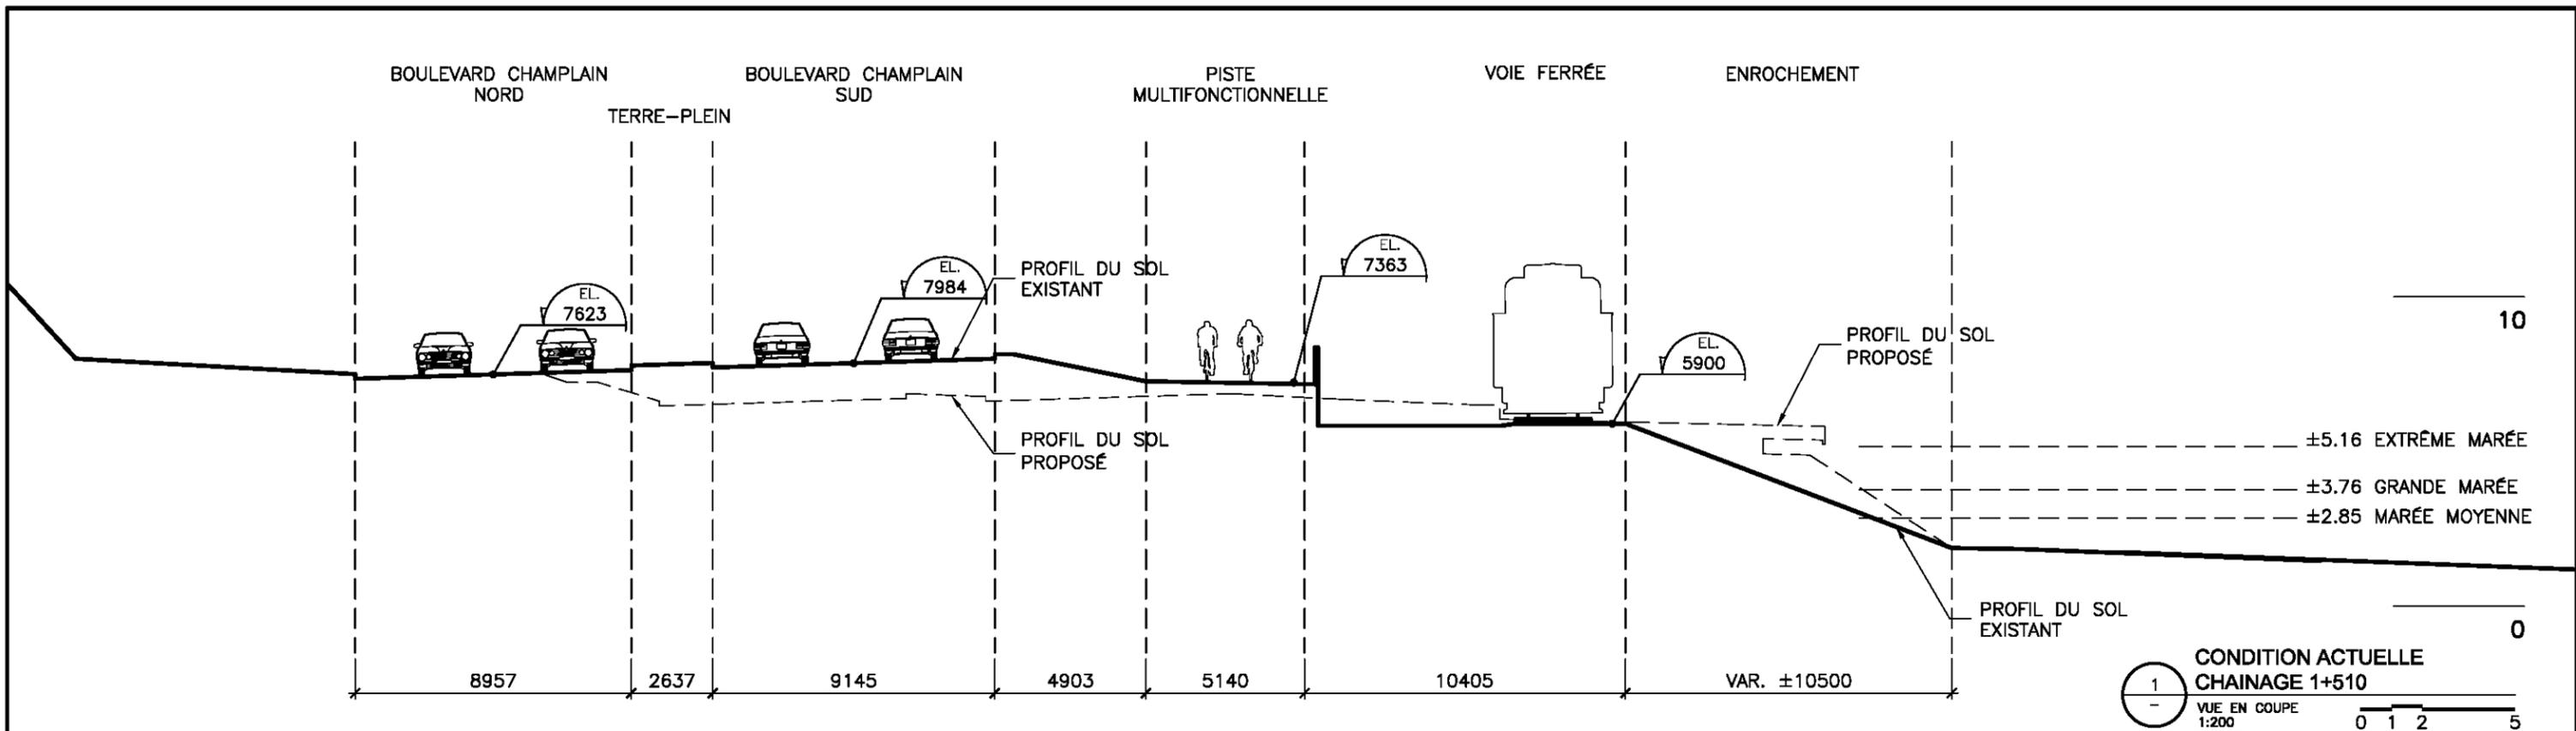

X:\Dessins\544-10\03-Execution\Architecture\ASK\ASK-544-011.DWG

MAÎTRISE D'OUVRAGE 	ARCHITECTURE Daoust Lestage inc. Williams, Asselin, Acton - Option Aménagement 219, rue Saint-Vallier est Québec (QC) G1K 3P2 T 514.982.0877	INGÉNIERIE Génivar SNC-Lavalin 5255, boul. des Grands Québec (QC) G2J 1C8 T 418.623.2254 F 418.624.1857	GÉRANCE DE PROJET Pomerleau 1175, ave Lavigne, bureau 50 Québec (QC) G1V 4P1 T 418.626.2314 F 418.626.0241	PROJET PROMENADE SAMUEL-DE CHAMPLAIN		RÉVISION		TITRE RÉPONSE AU BAPE COUPE TRANSVERSALE SECTEUR MARAIS - CHAINAGE 1+510	DESSINÉ		ÉCHELLE 1:200
				NO. DATE DESCRIPTION	M.A. R.L.	DATE	DESSIN No.				
				PHASE III LOT <small>091-50992-00 544-09</small>				2013-08-05	ASK-544-011 R-00		