
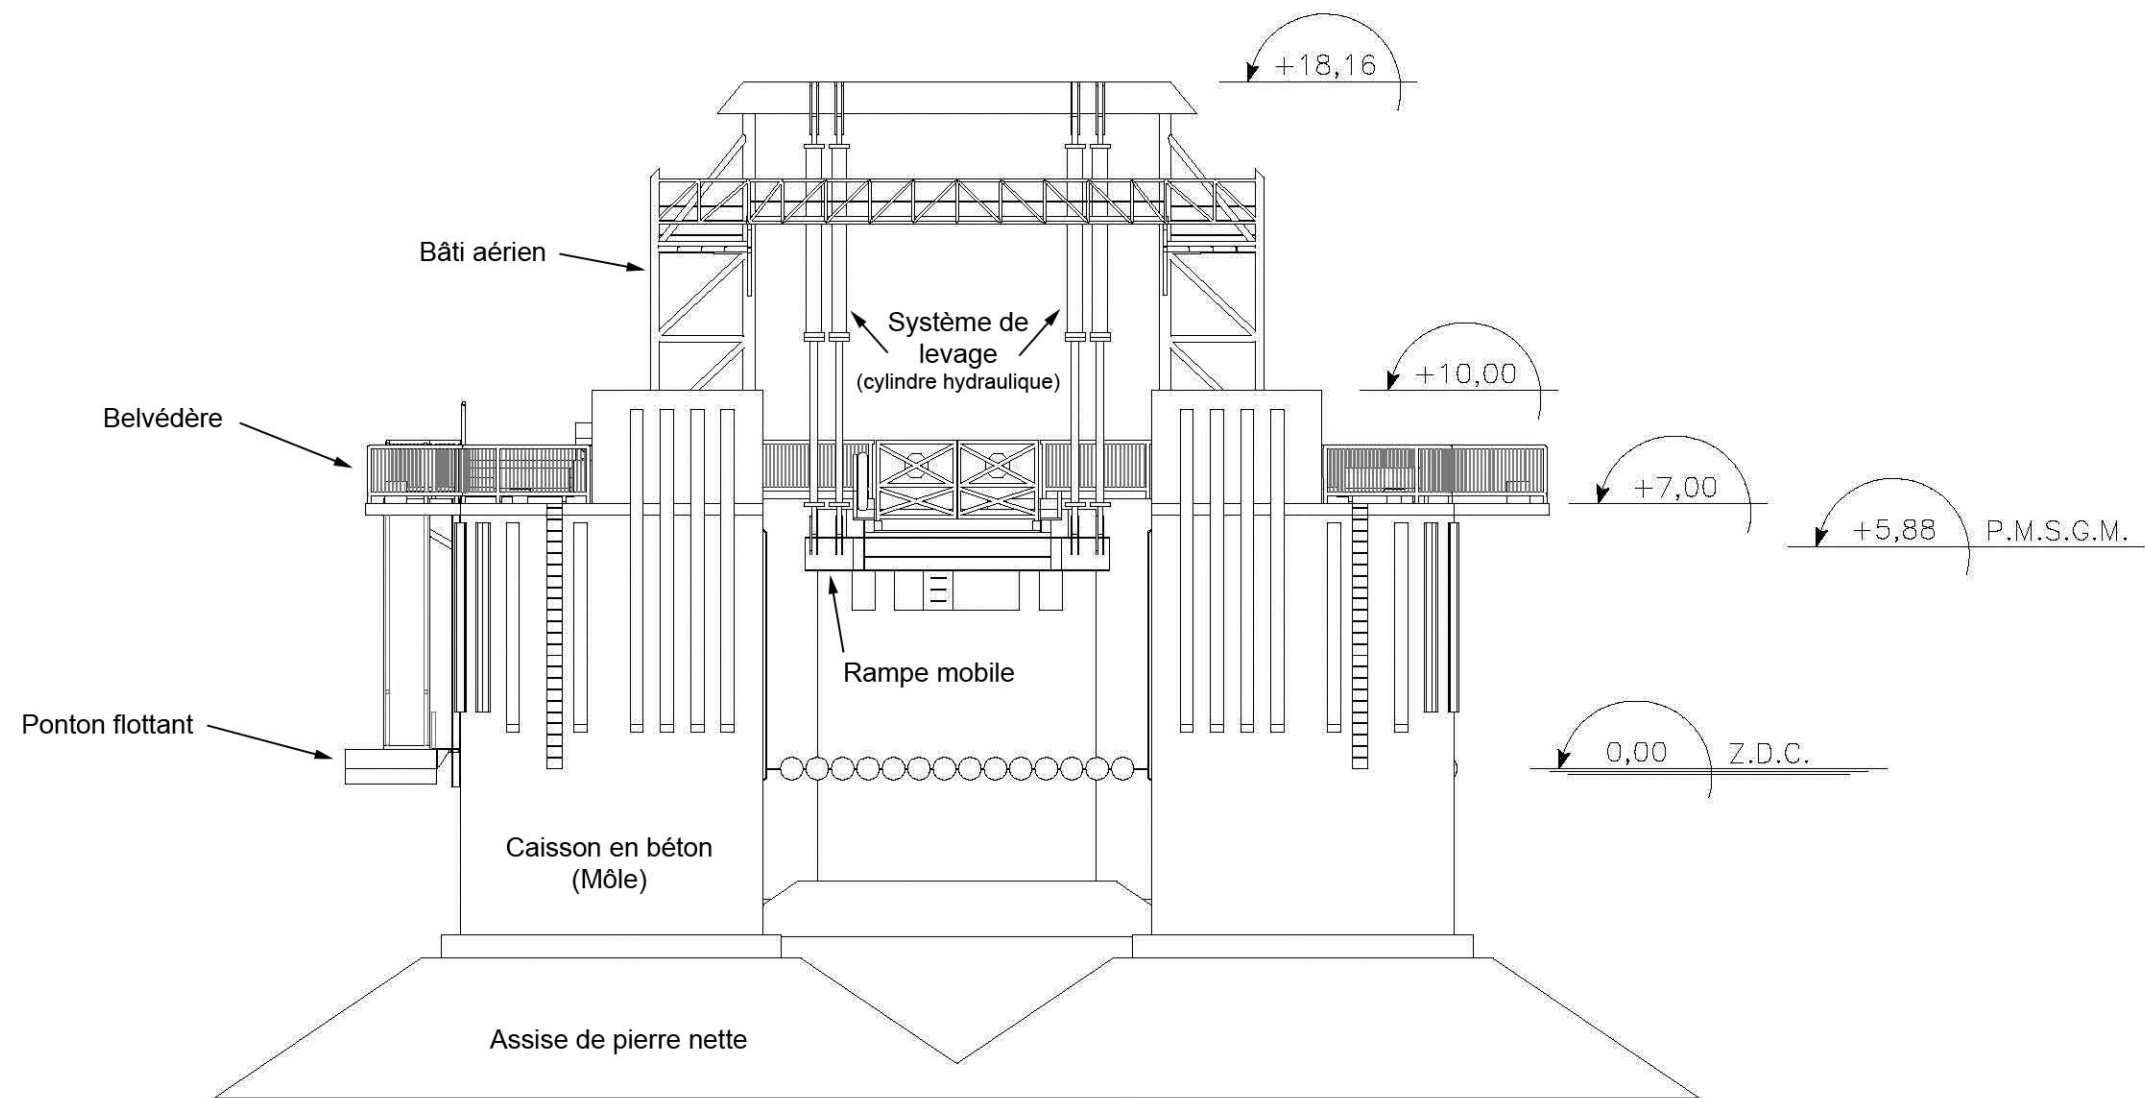


PROJET EMBARCADÈRE POUR TRAVERSIERS  
ST-LAURENT – ILE-D'ORLÉANS (27 MARS 2006)

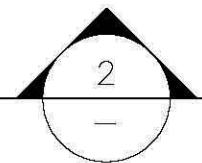

ÉLÉVATION  
ECHELLE = 1:200



  
**FIGURE 3.3**  
 Vue en élévation du terminal  
 (vue vers le nord)