


**Projet d'amélioration
du quai n° 19**

SAINT-JOSEPH-DE-SOREL

Localisation du projet

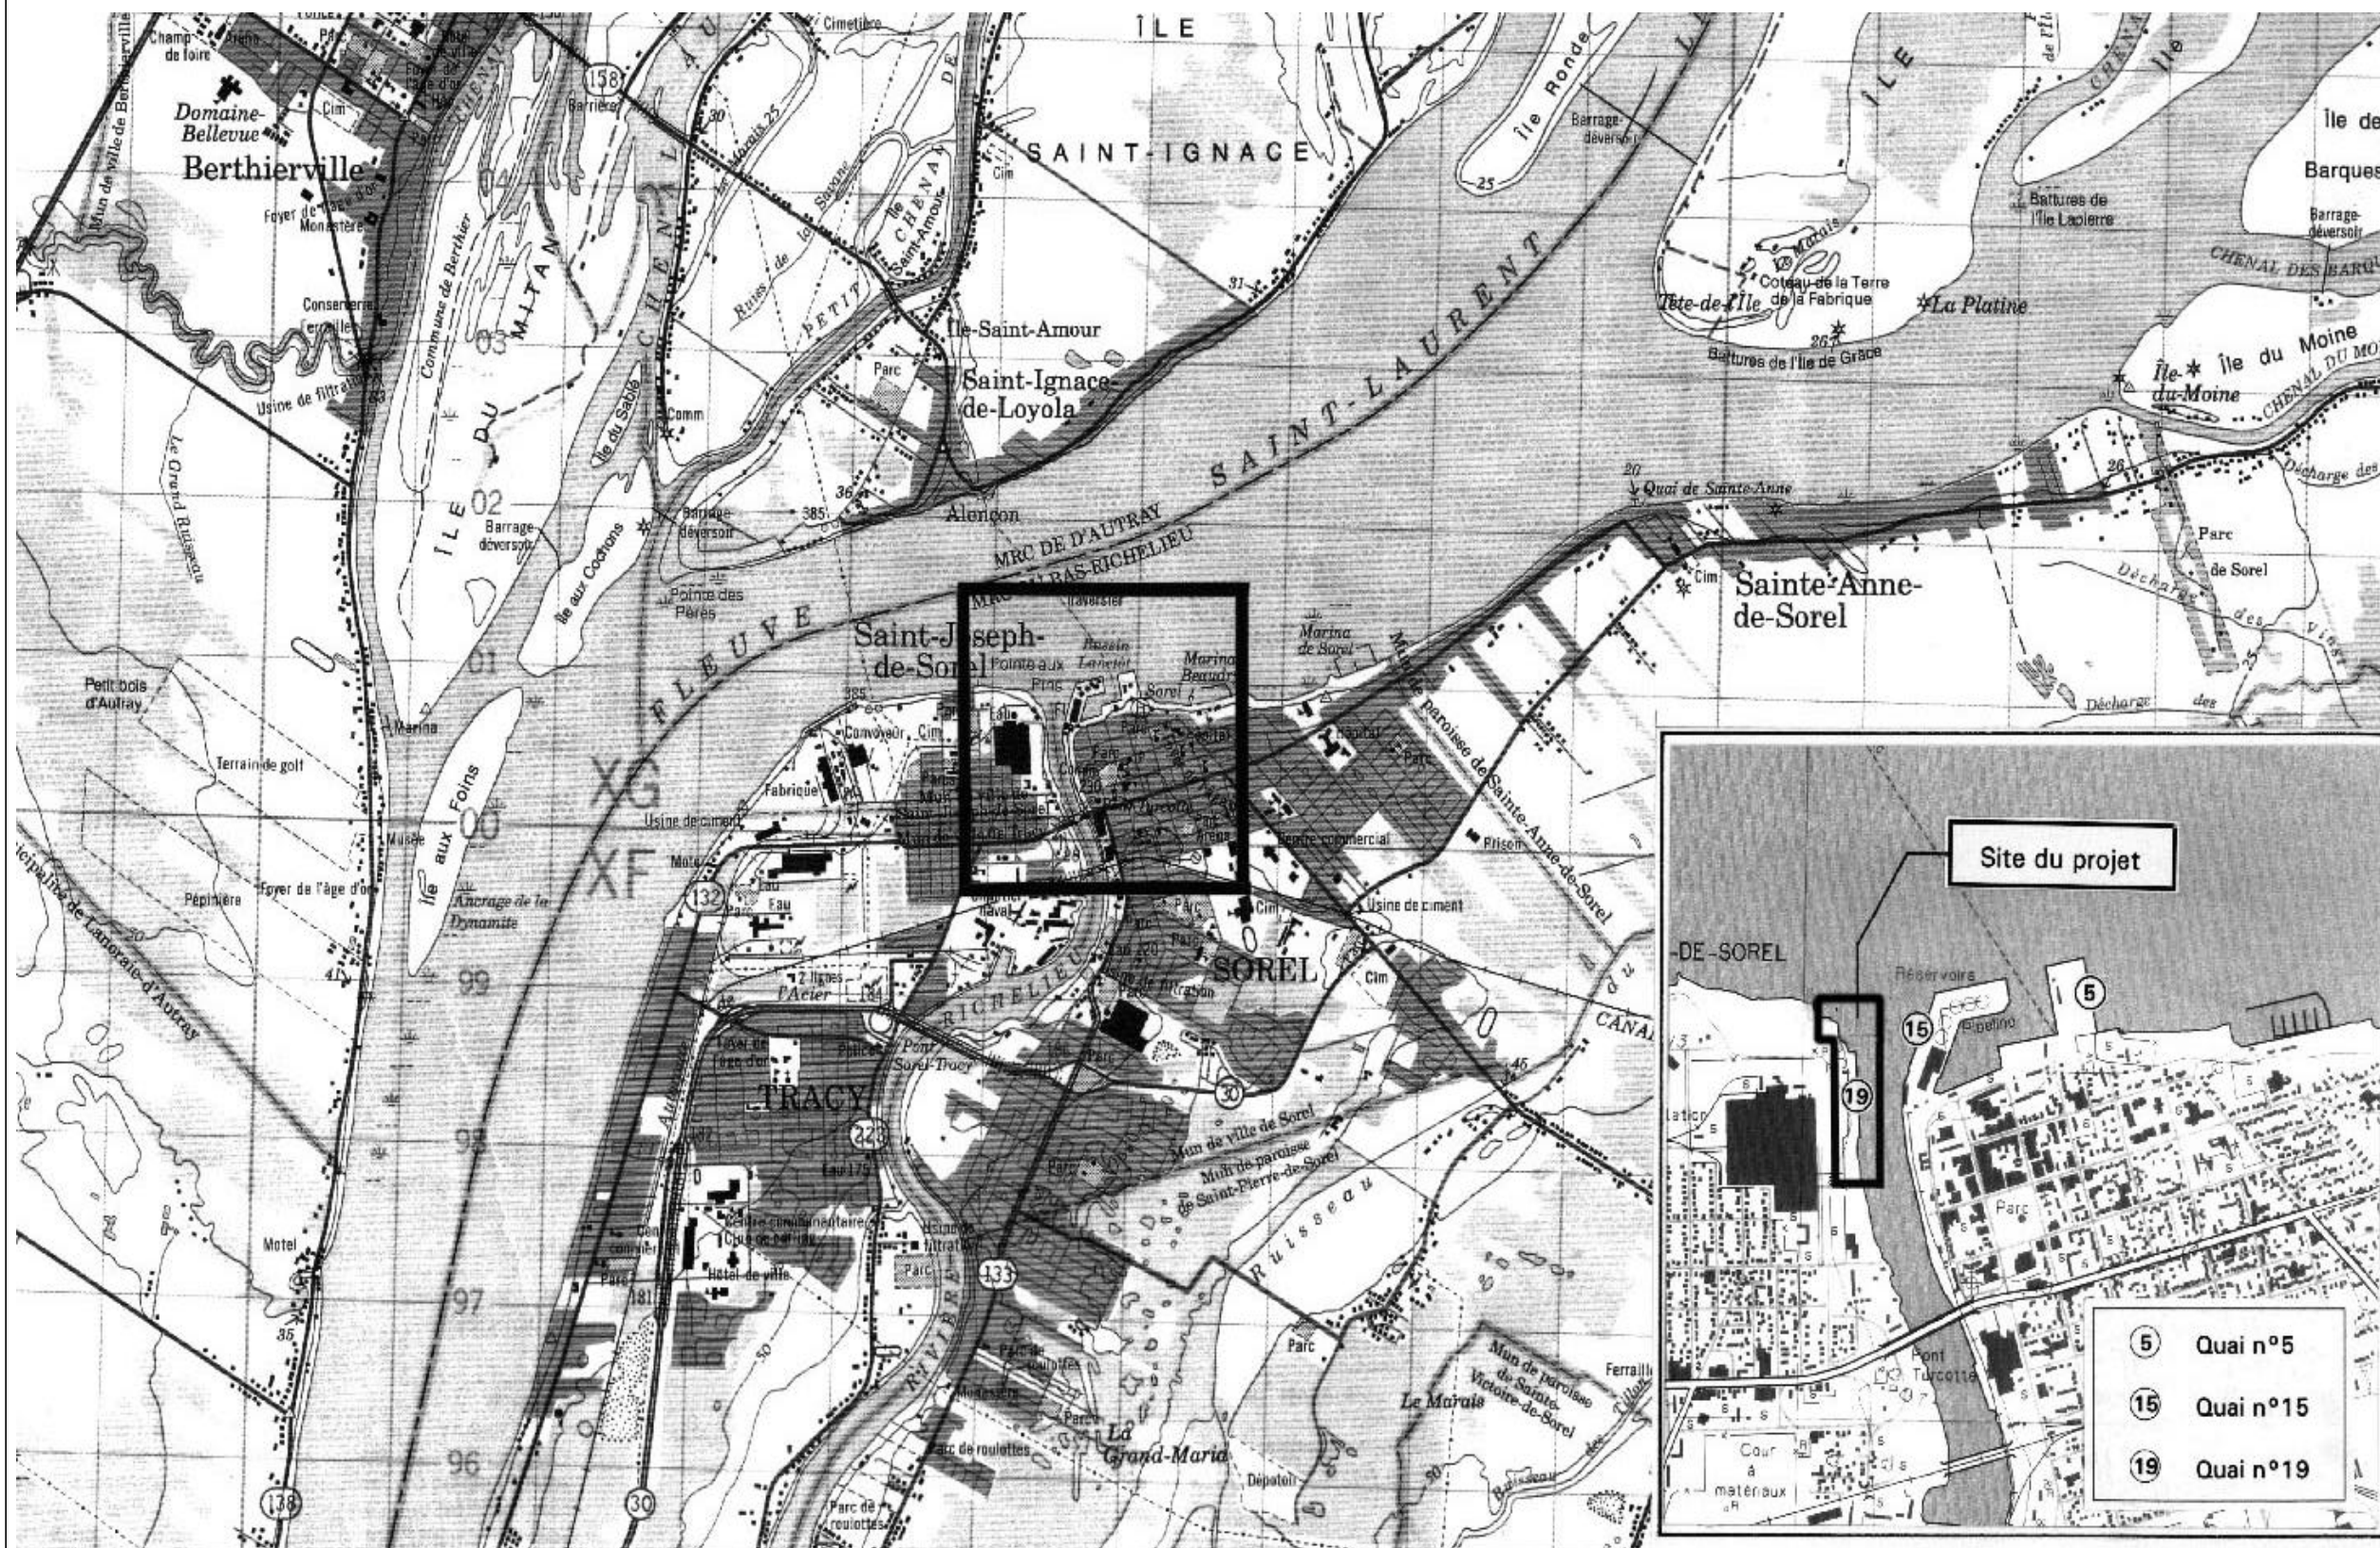

N° de projet : 24536-350
Date : Janvier 2006
Échelle 1:50 000

0 0,5 1,0km

Base cartographique:
Carte topographique 31103