


- ① GRANULAT CONCASSÉ MG-20 (150mm ep.)
- ② GRANULAT CONCASSÉ MG-56 (225mm ep.)
- ③ PIERRE 50-25mm
- ④ PIERRE 150-6mm
- ⑤ DALLE DE BÉTON (200mm ep.)

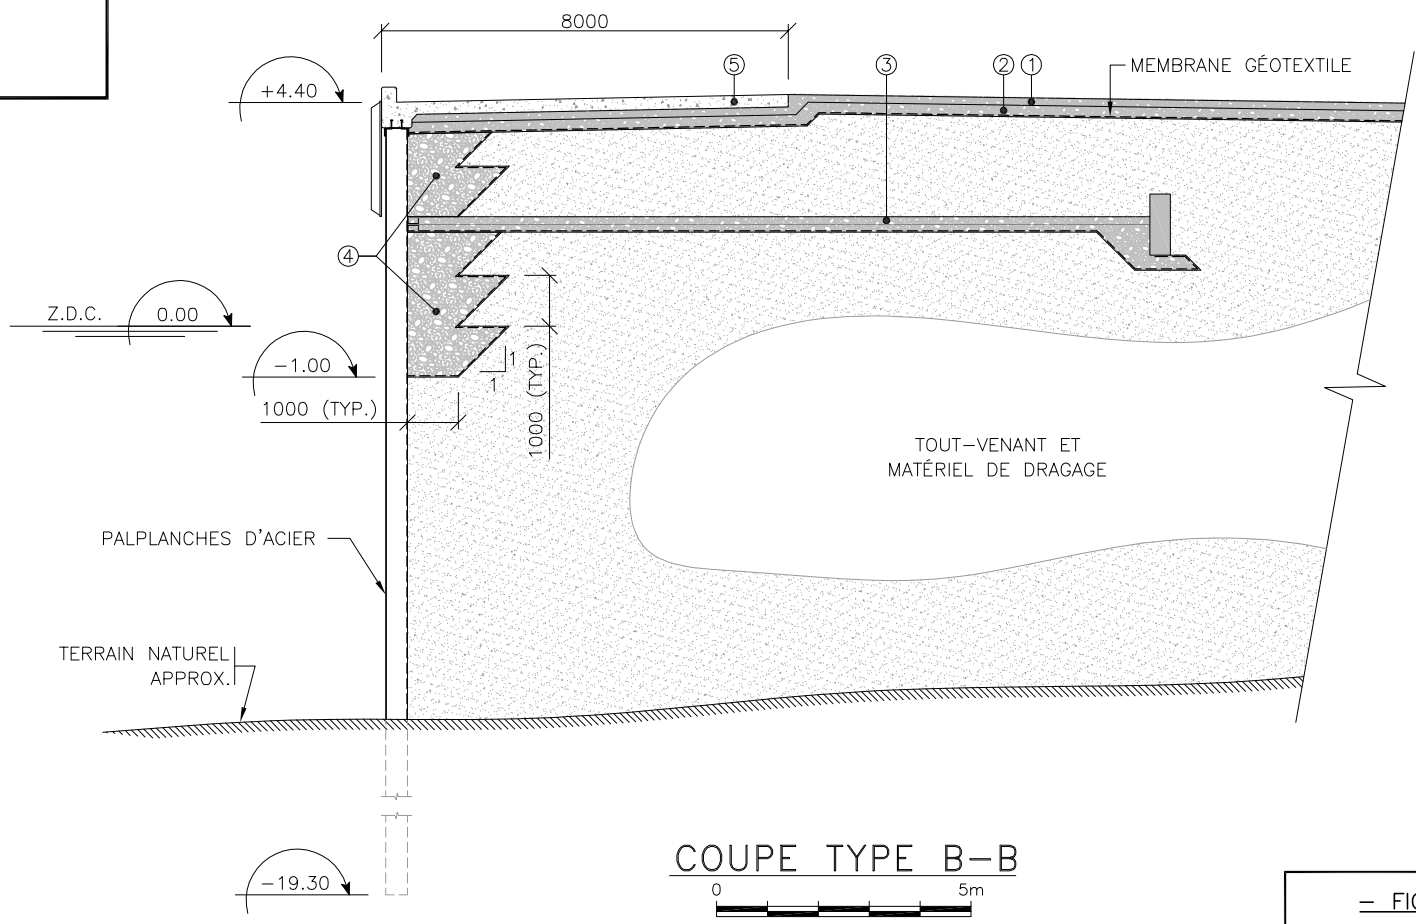

COUPE TYPE B-B  
 0 5m

- FIGURE 3.5 -

COUPE-TYPE DE L'INTERVENTION  
 ENVISAGÉE AU NORD  
 DU QUAI N°19

---

**ROCHE**

Roche Inc  
 Groupe-conseil  
 3075, ch. des Quatre-Saisons  
 Sainte-Foy (Québec)  
 Canada, G1H 4T4  
 Téléphone: (418) 654-8600  
 Télécopieur: (418) 654-8899  
 Site Internet: www.roche.ca