


- ① GRANULAT CONCASSÉ MG-20 (150mm ep.)
- ② GRANULAT CONCASSÉ MG-56 (225mm ep.)
- ③ PIERRE 50-25mm
- ④ PIERRE 150-6mm
- ⑤ DALLE DE BÉTON (200mm ep.)

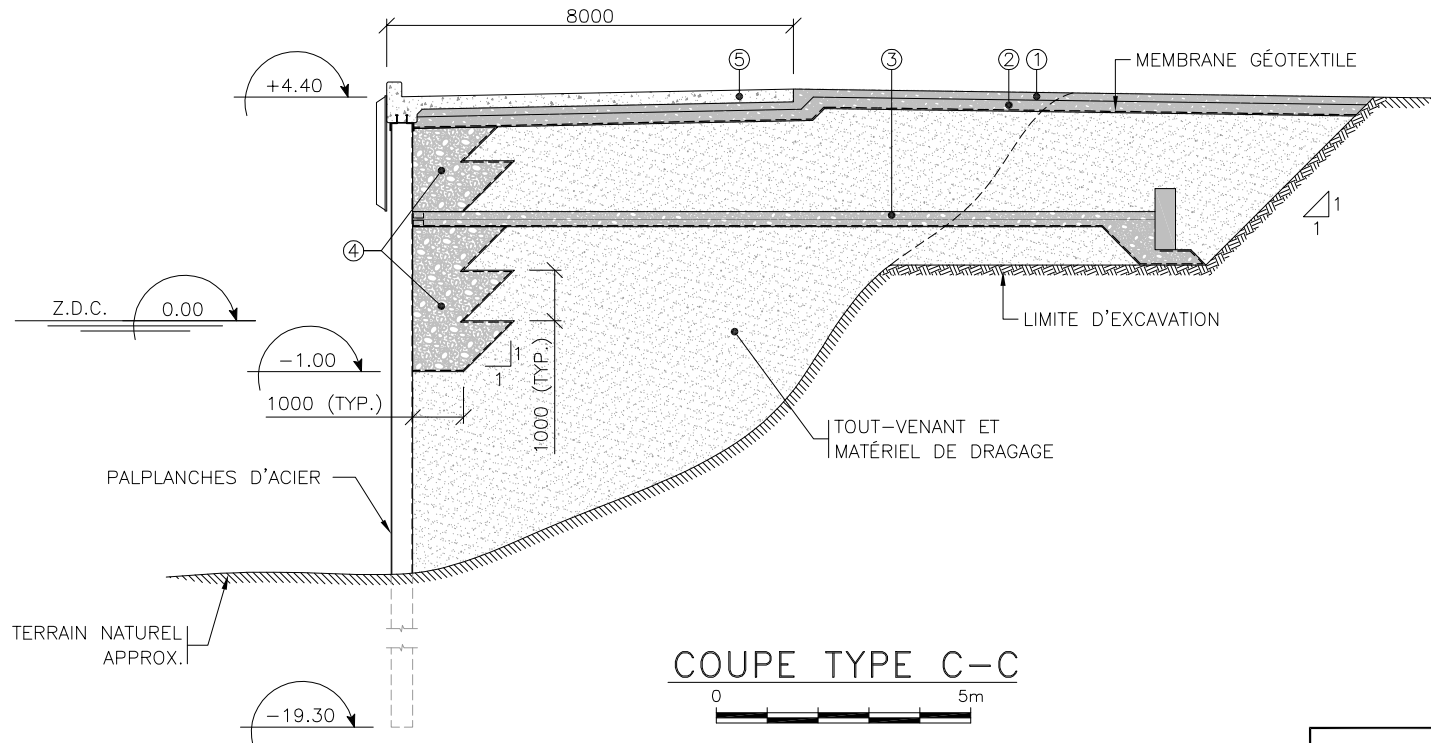

— FIGURE 3.6 —

COUPE-TYPE DE L'INTERVENTION
ENVISAGÉE AU SUD
DU QUAI N°19



Roche Roche
Groupe-consult
3075, ch. des Quatre-Souris
Sainte-Foy (Québec)
Canada, G1H 4T4
Téléphone: (418) 654-8600
Télécopieur: (418) 654-8899
Site Internet: www.rocke.ca