


- ① GRANULAT CONCASSÉ MG-20 (150mm ep.)
- ② GRANULAT CONCASSÉ MG-56 (225mm ep.)
- ③ PIERRE 50-25mm
- ④ PIERRE 150-6mm
- ⑤ DALLE DE BÉTON (200mm ep.)

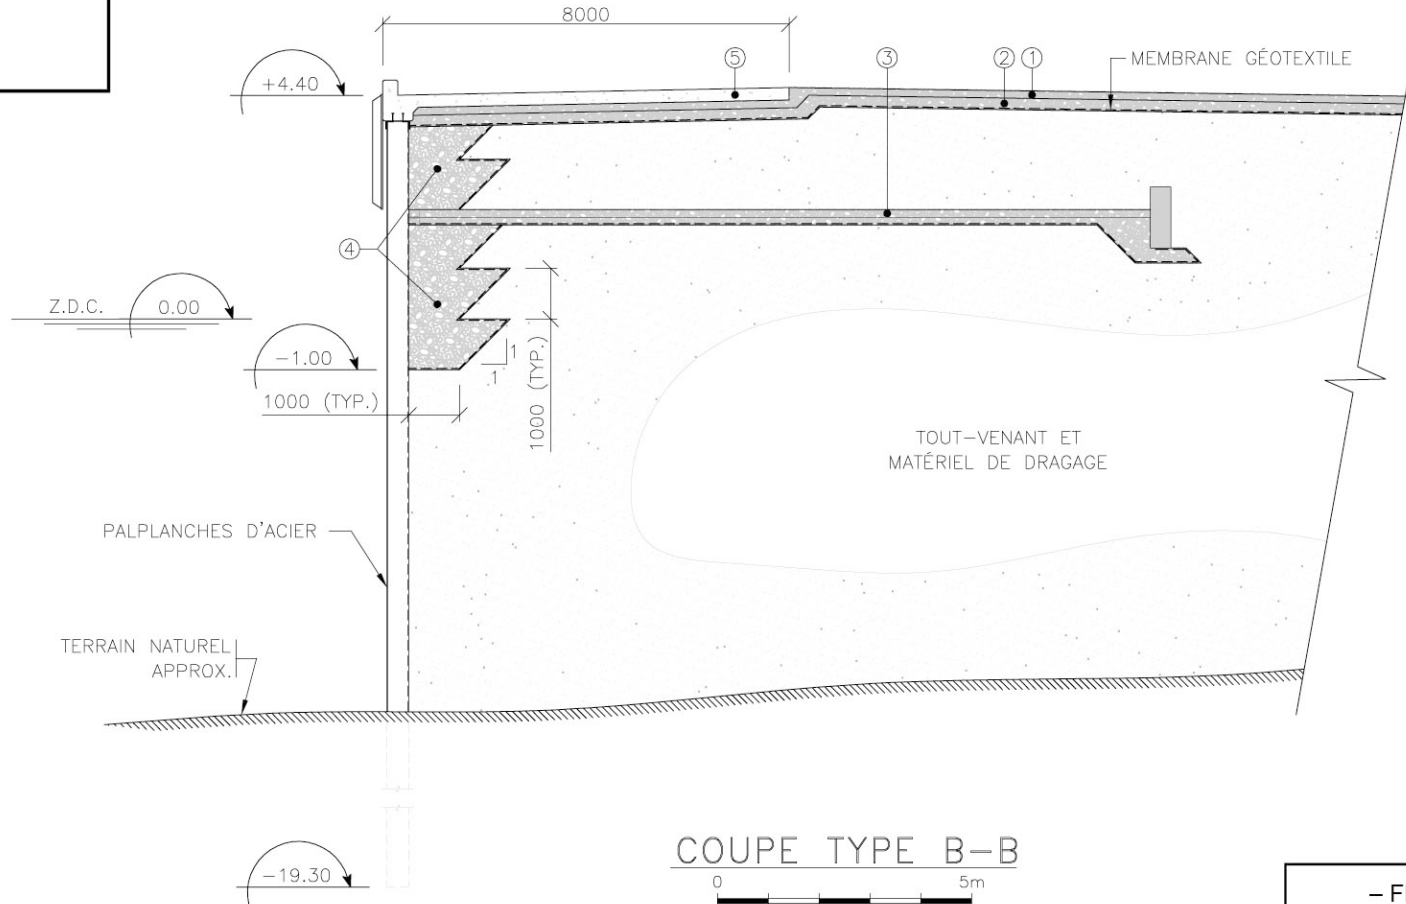

– FIGURE 3.2 –

COUPE-TYPE DE L'INTERVENTION
ENVISAGÉE AU NORD
DU QUAI N°19