


- ① GRANULAT CONCASSÉ MG-20 (150mm ep.)
- ② GRANULAT CONCASSÉ MG-56 (225mm ep.)
- ③ PIERRE 50-25mm
- ④ PIERRE 150-6mm
- ⑤ DALLE DE BÉTON (200mm ep.)

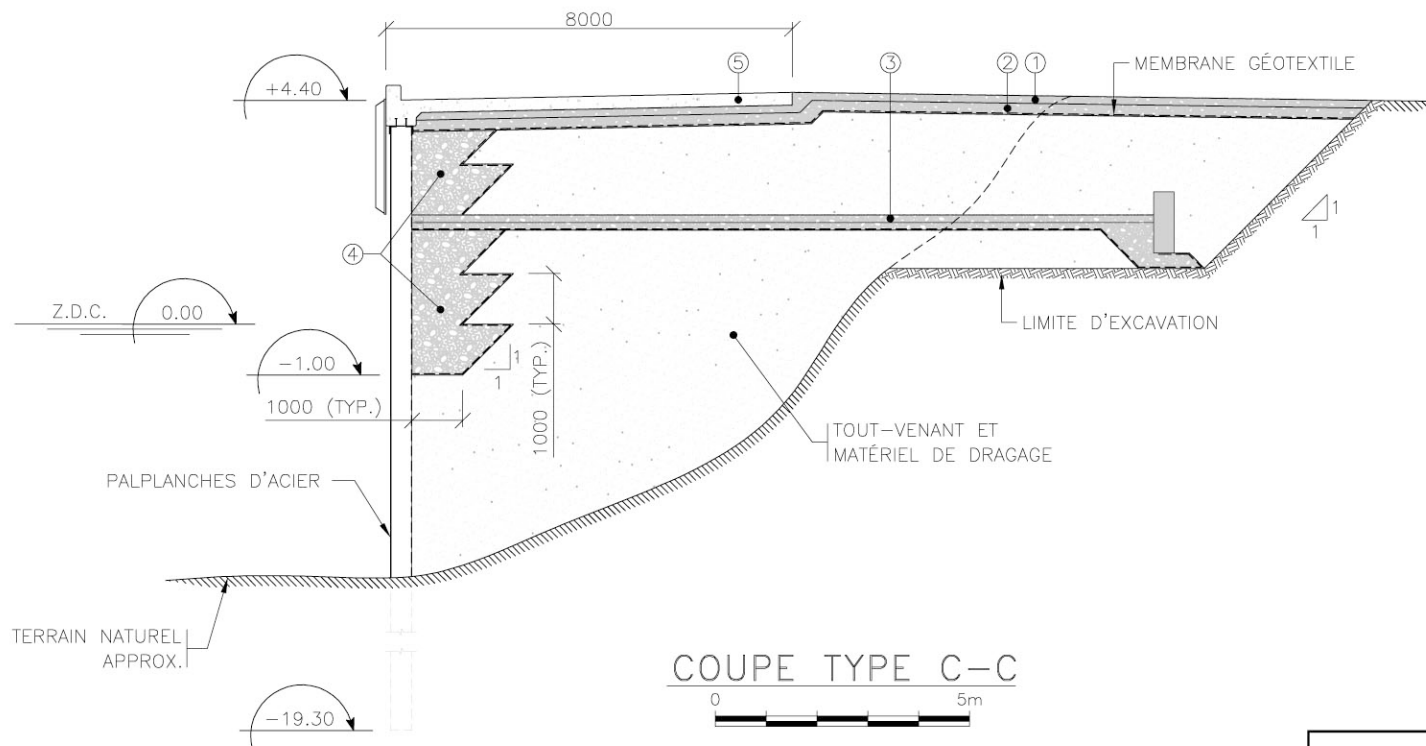

- FIGURE 3.3 -

COUPE-TYPE DE L'INTERVENTION  
ENVISAGÉE AU SUD  
DU QUAÏ N°19