


### Figure 3

Relation de la structure avec la baie (coupe)

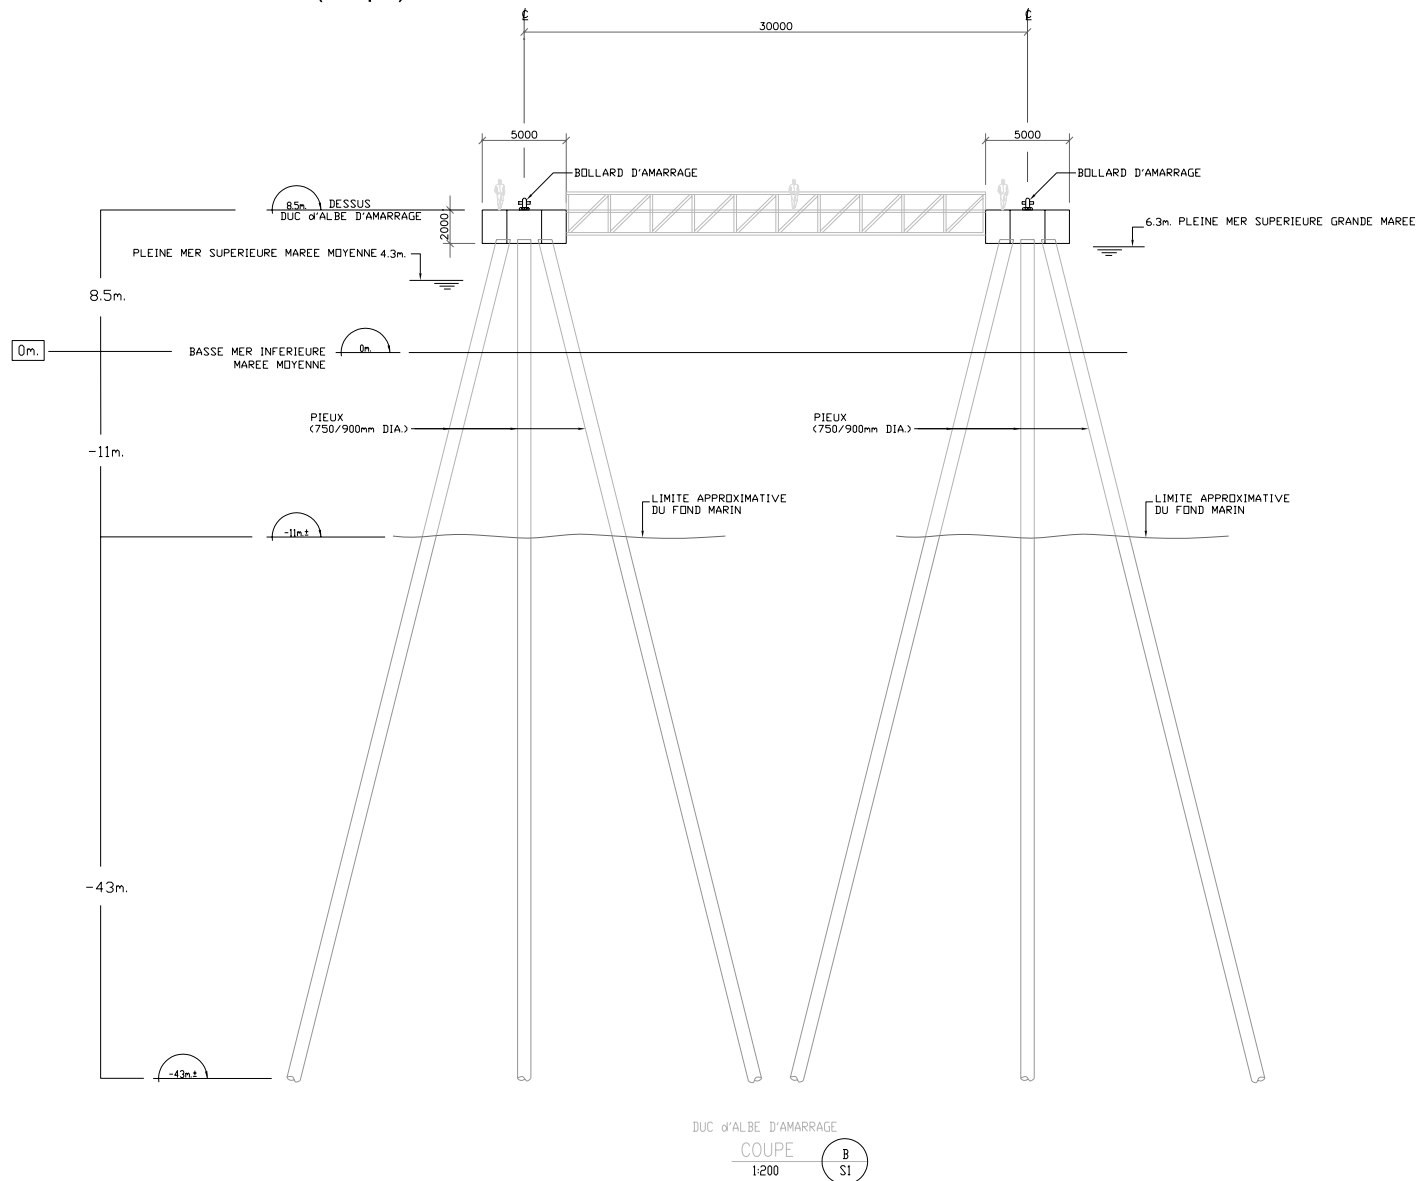

Source : Aménagement d'un port d'escale au quai A.-Lepage. Ville de Saguenay, arrondissement La Baie. Rapport d'ingénierie préliminaire. Juin 2005. Roche Saguenay.