


## Figure 4

Quai A.-Lepage : Vue axonométrique de l'ouvrage projeté

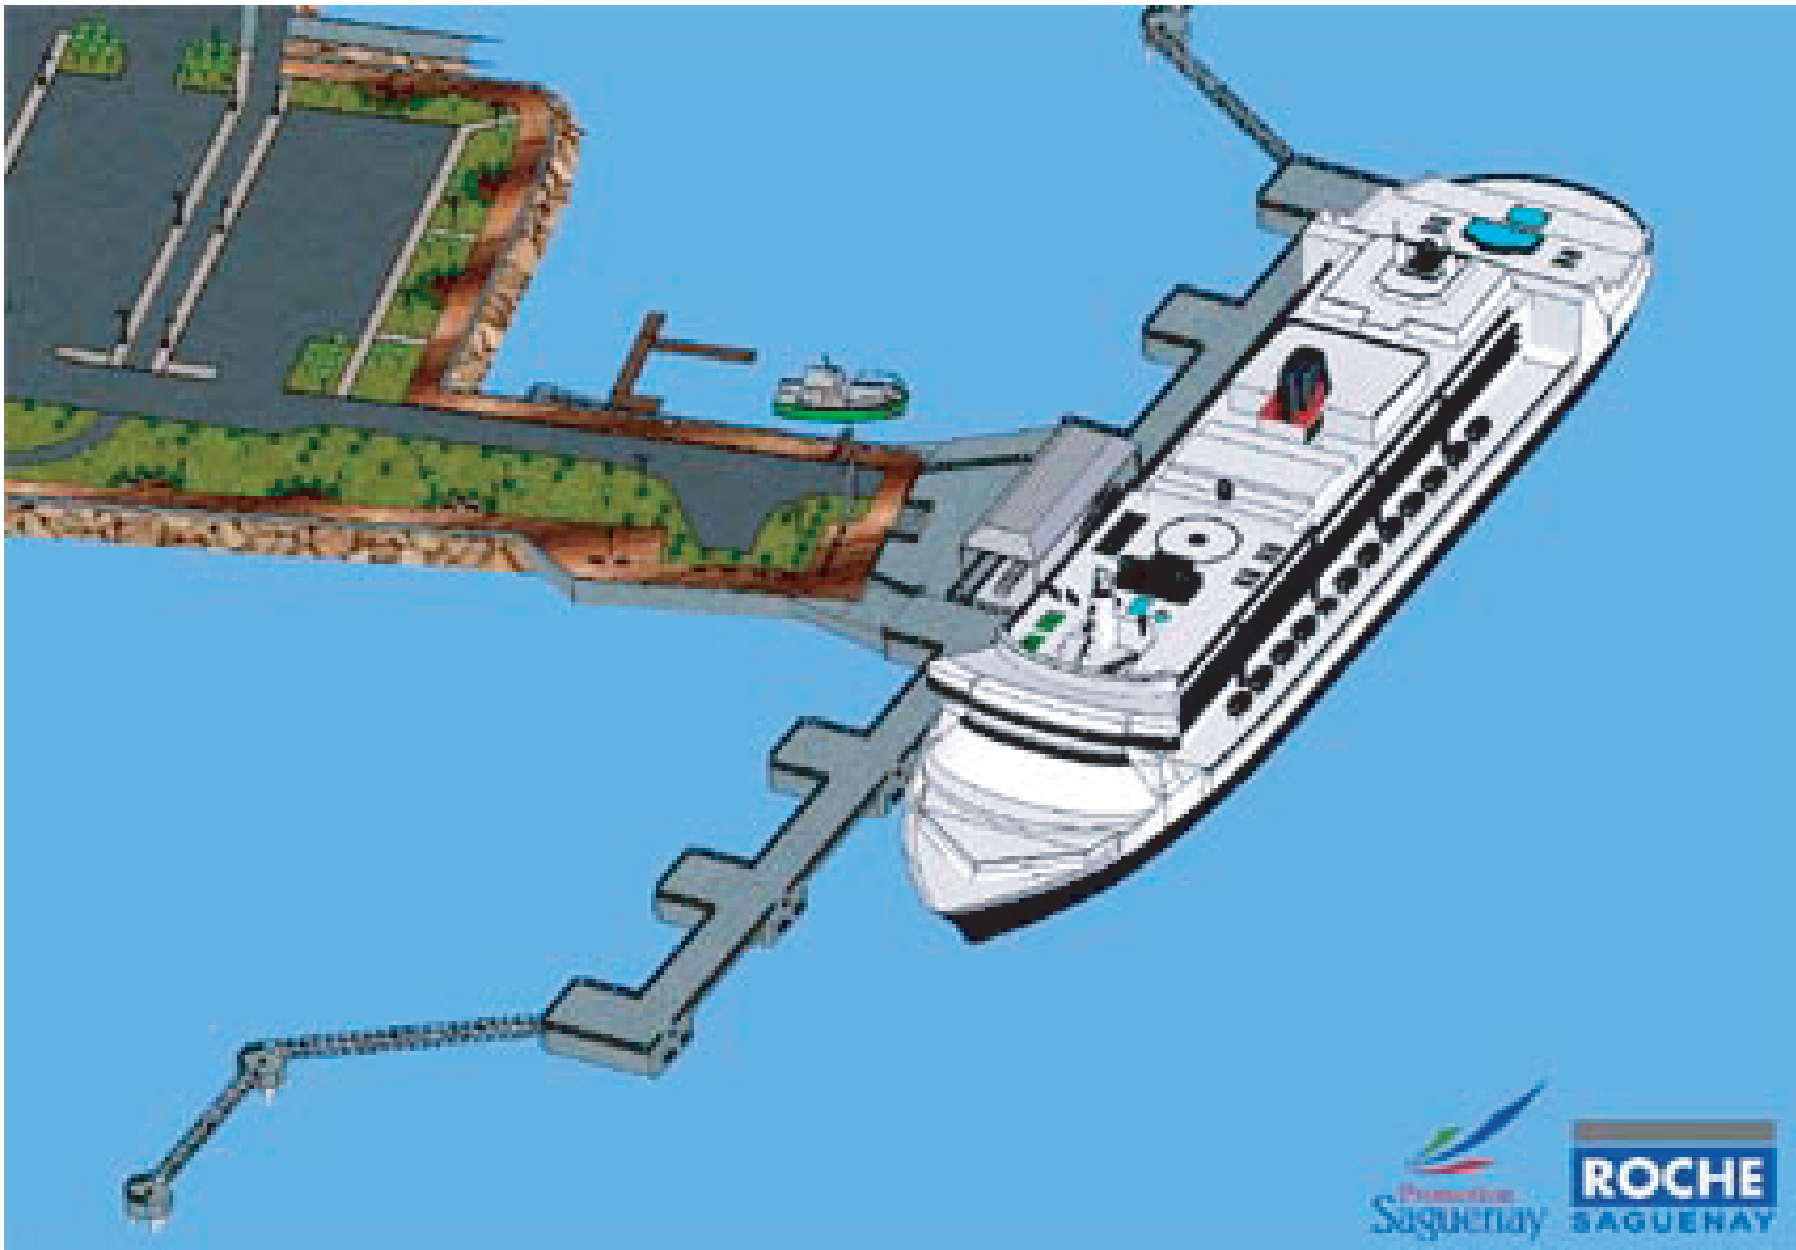

Source : Aménagement d'un port d'escale au quai A.-Lepage. Ville de Saguenay, arrondissement La Baie. Rapport préliminaire. Juin 2005. Roche Saguenay.