


Extrait plan de zonage Ville de La Baie

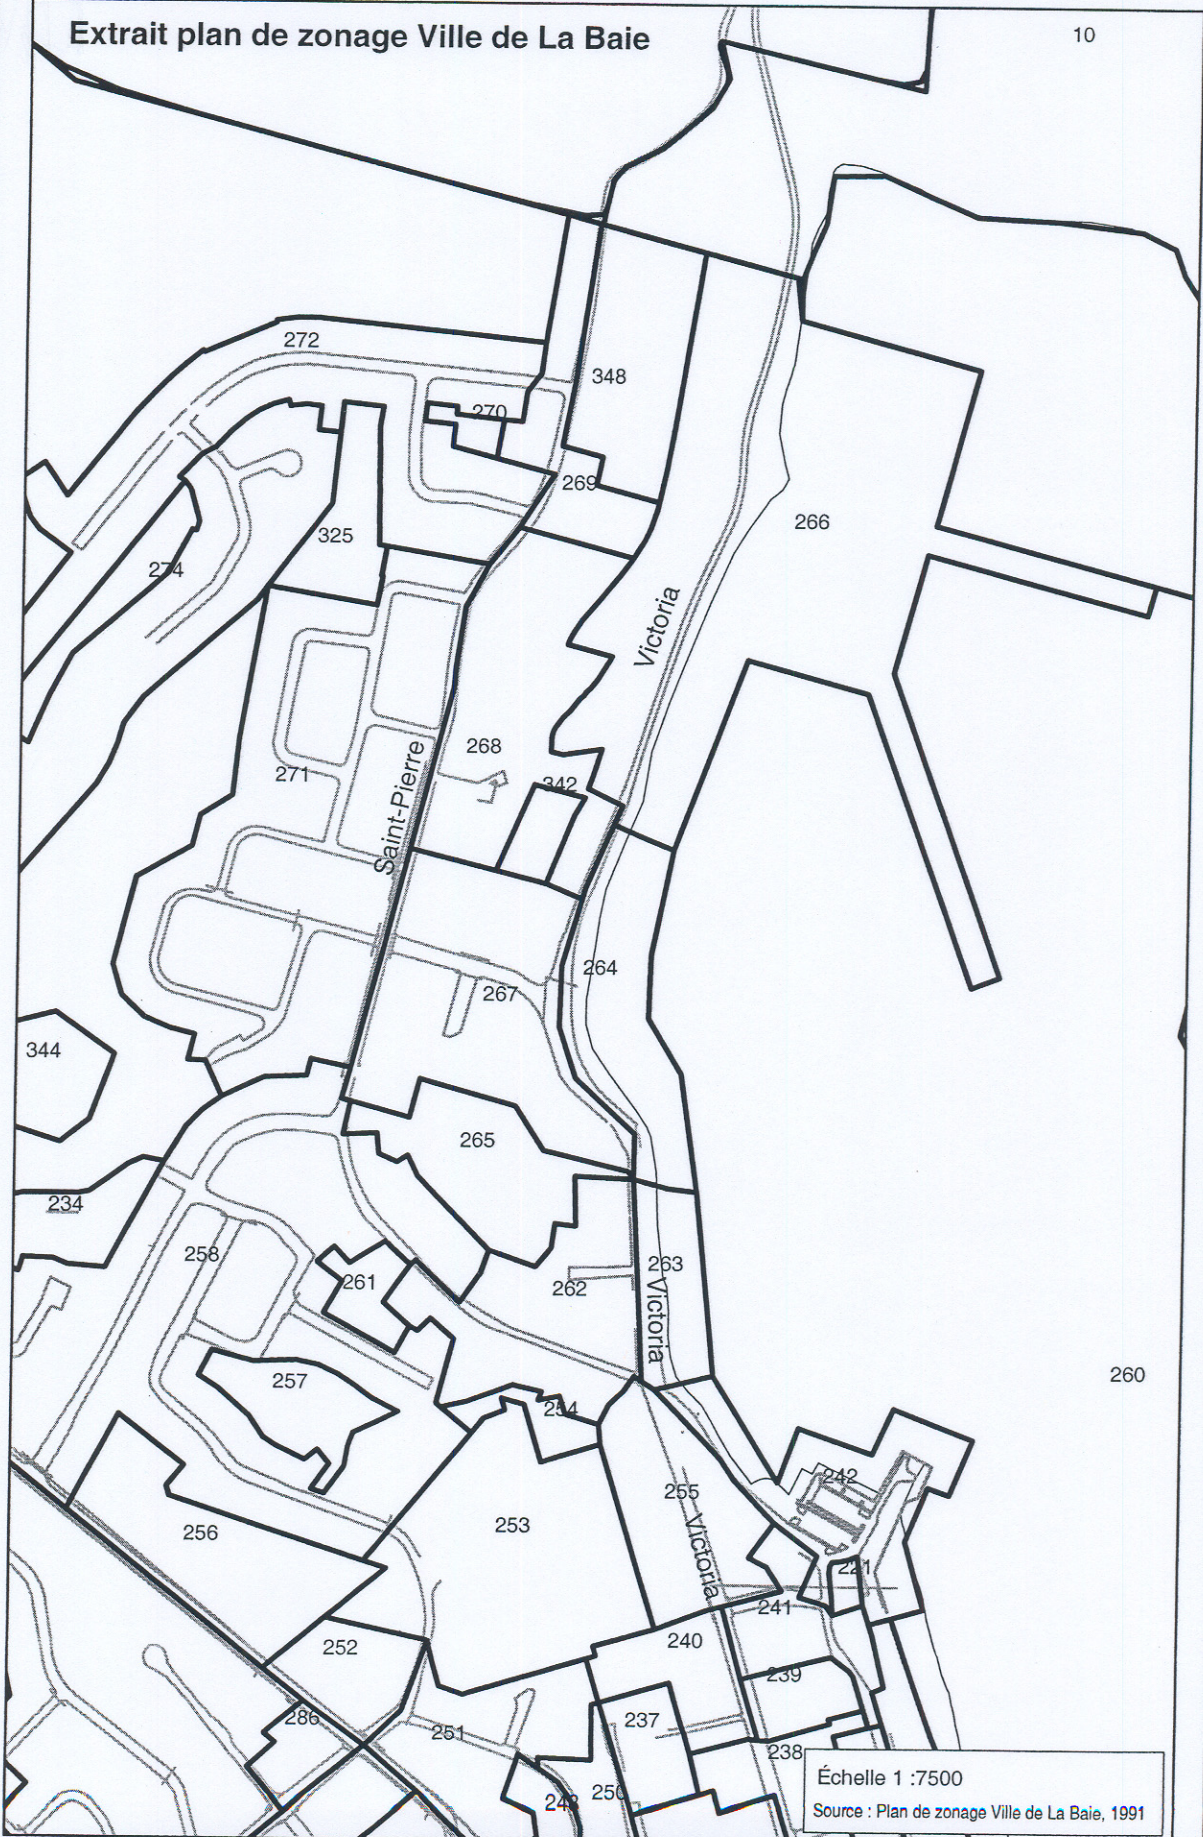

Échelle 1 :7500
Source : Plan de zonage Ville de La Baie, 1991