


Projet :
PRÉLIMINAIRE
 ROUTE 323 / LAC-DES-PLAGES

Titre :
CARTE 7
 UTILISATION DU SOL

roxanne asselin,
 architecte paysagiste
 Tél. : (819) 682-5928 Fax. : (819) 682-9280
 r.asselin@qc.ara.com

Date : 04-12-01	Approuvé : R.A.
Echelle : 1:4 500	Conçu par : R.A.
	Dessiné par : CAD\WHN
	Feuille : 2

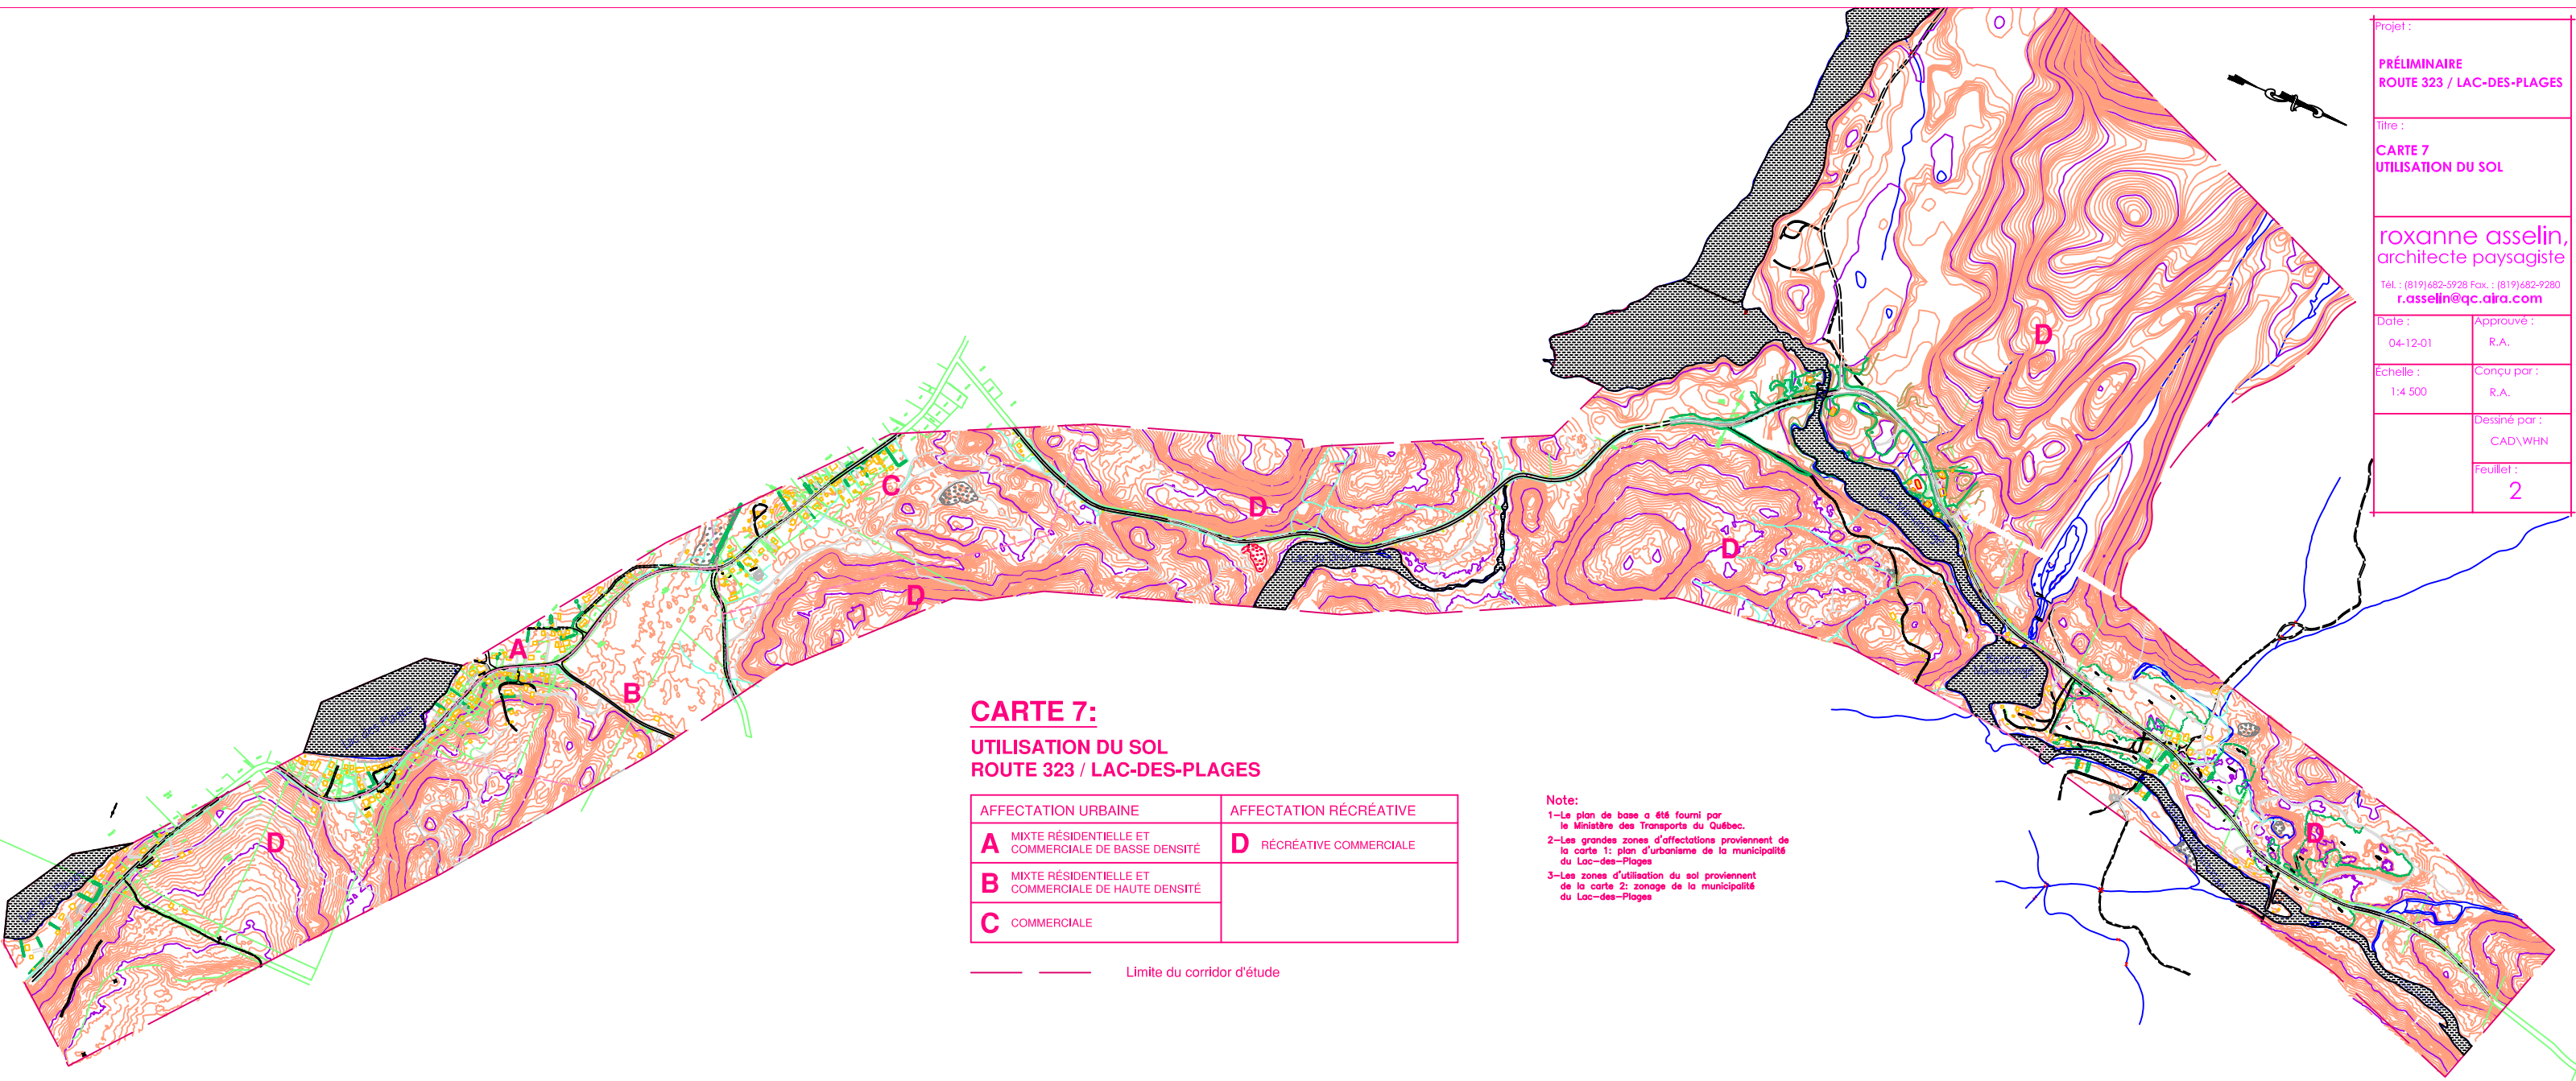

CARTE 7:
UTILISATION DU SOL
ROUTE 323 / LAC-DES-PLAGES

AFFECTATION URBAINE	AFFECTATION RÉCRÉATIVE
A MIXTE RÉSIDENIELLE ET COMMERCIALE DE BASSE DENSITÉ	D RÉCRÉATIVE COMMERCIALE
B MIXTE RÉSIDENIELLE ET COMMERCIALE DE HAUTE DENSITÉ	
C COMMERCIALE	

— — — — — Limite du corridor d'étude

Note:
 1-Le plan de base a été fourni par le Ministère des Transports du Québec.
 2-Les grandes zones d'affectations proviennent de la carte 1: plan d'urbanisme de la municipalité du Lac-des-Plages
 3-Les zones d'utilisation du sol proviennent de la carte 2: zonage de la municipalité du Lac-des-Plages