


Figure 3.1

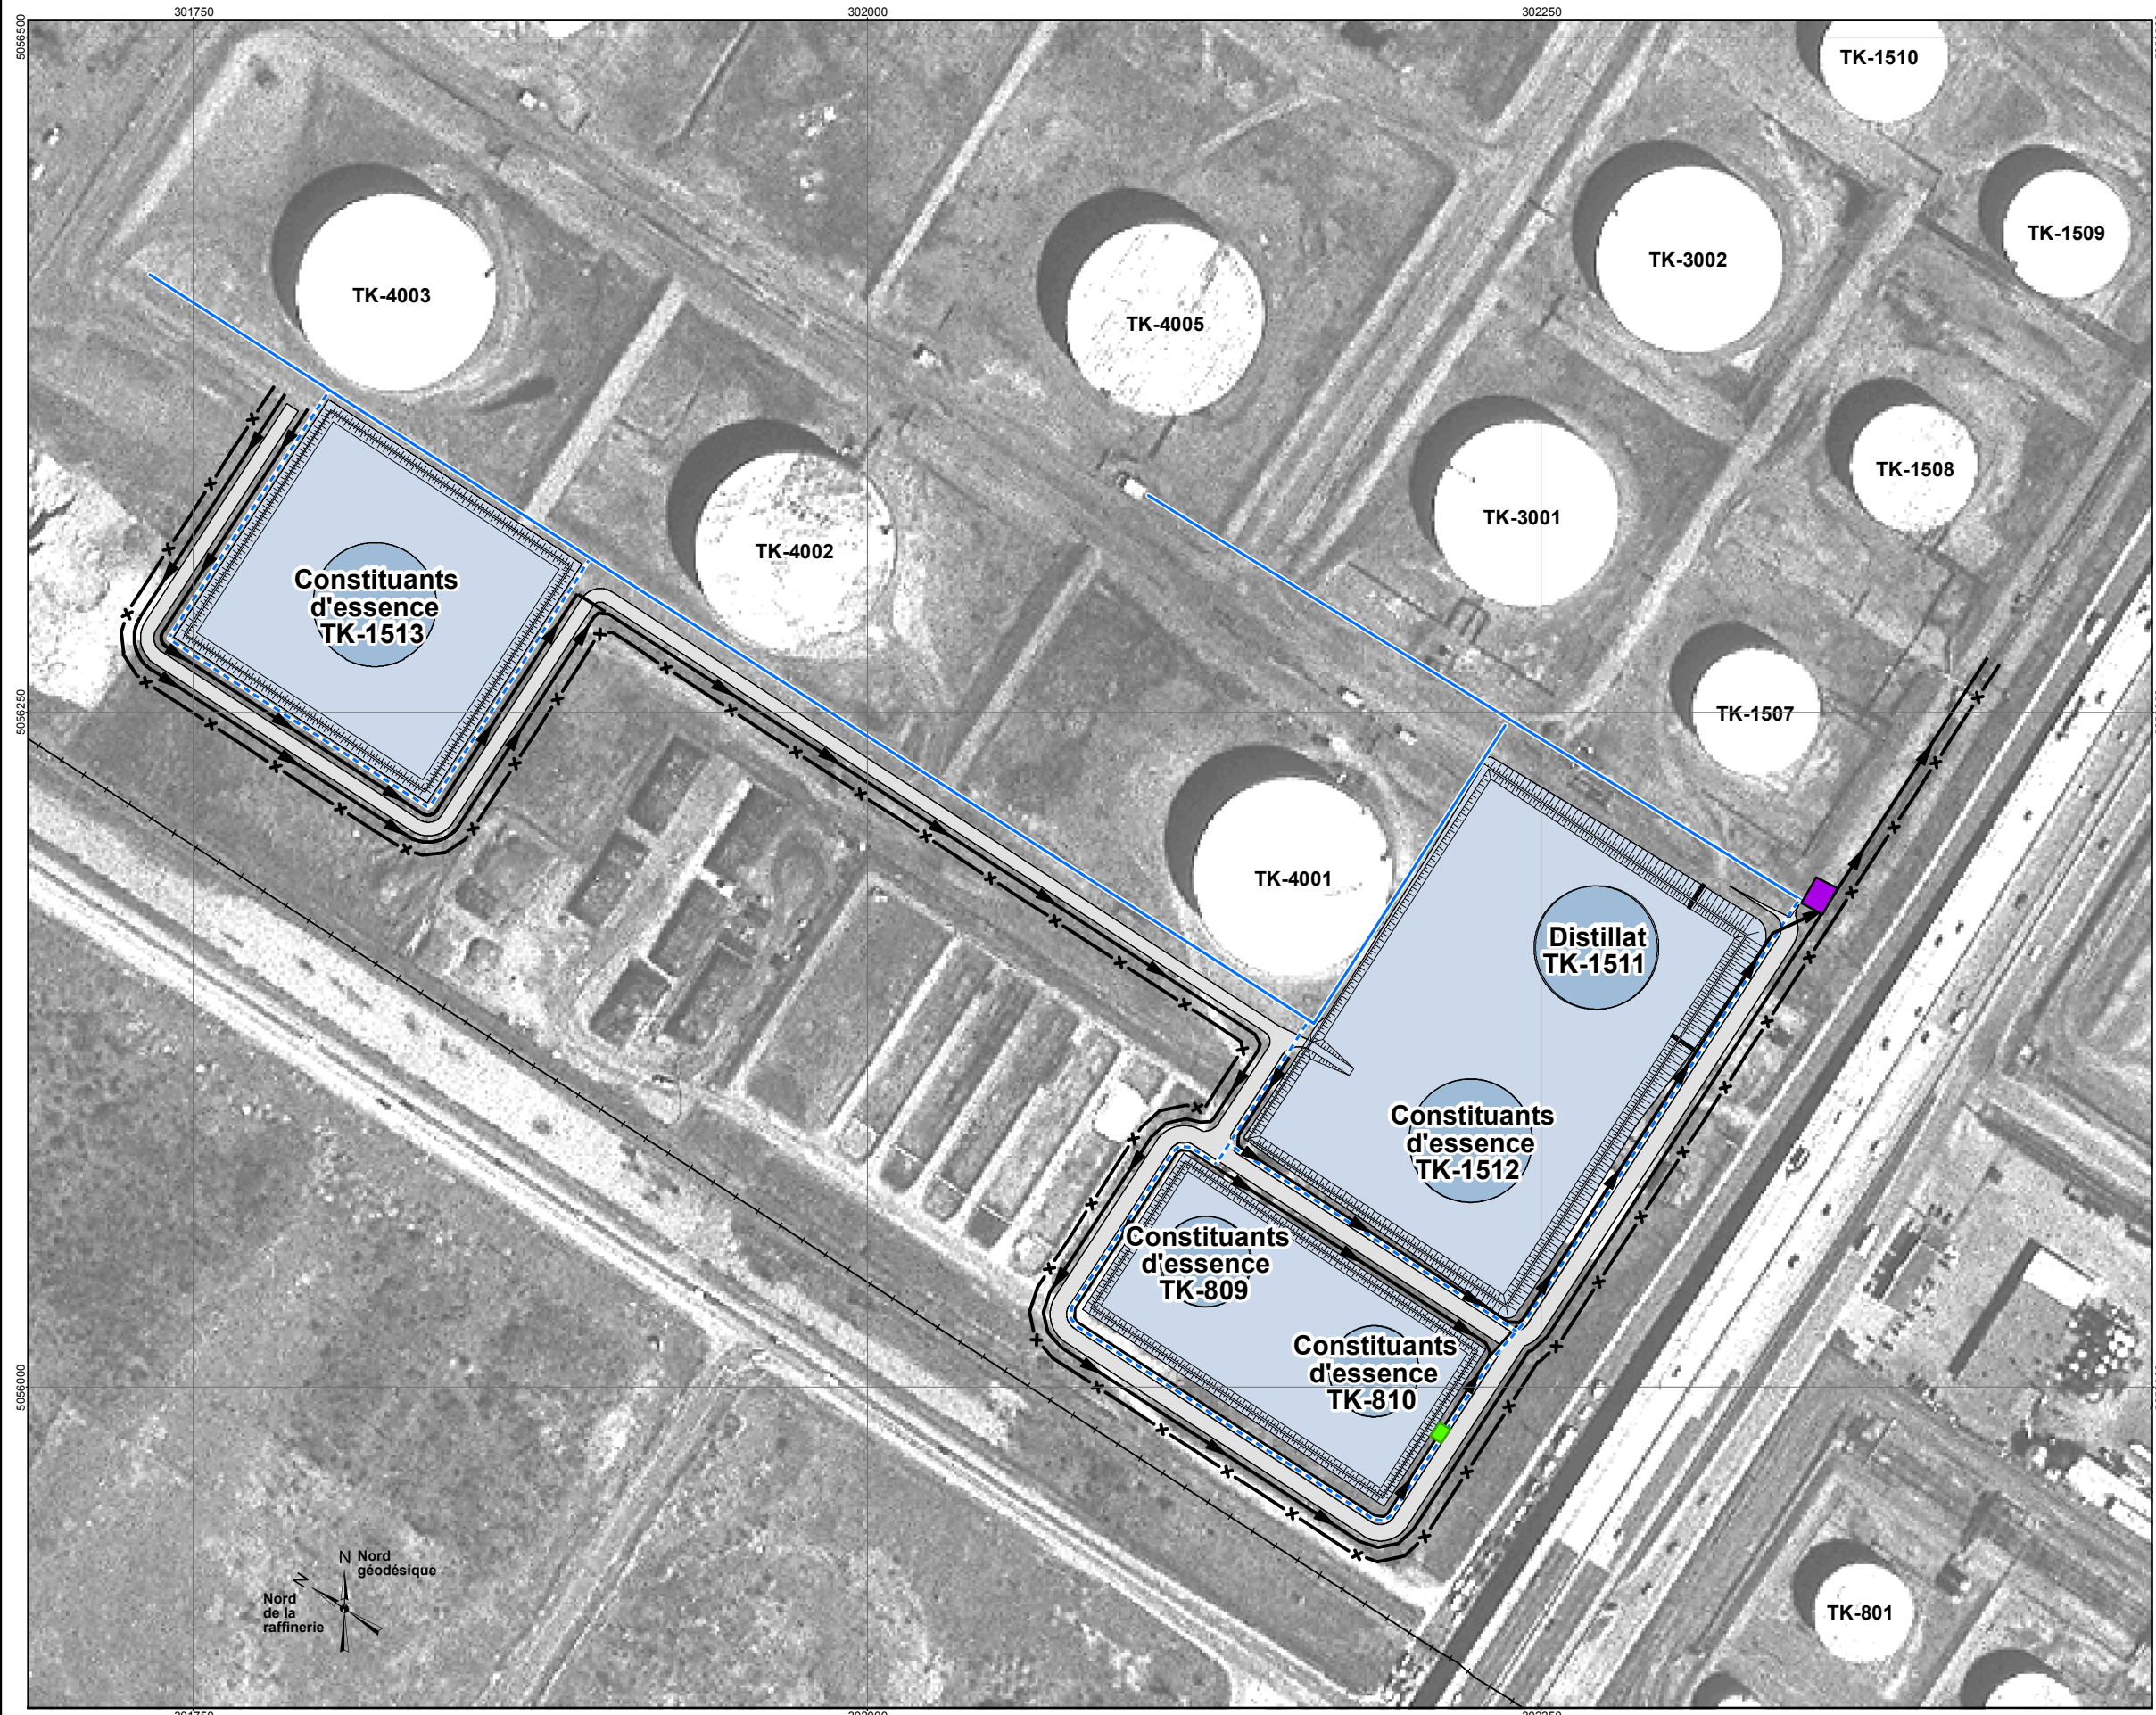

- Légende**
- Aire d'entreposage projetée
 - Réservoir projeté
 - Voie de communication
 - Fossé de drainage
 - Réseau incendie existant
 - Réseau incendie projeté
 - Clôture
 - Pompe
 - Boîte de raccordement vers les conduites existantes

Titre			
Schéma de conception des aires d'entreposages			
Projet			
ADDITION DE RÉSERVOIRS DE PRODUITS PÉTROLIERS À LA RAFFINERIE DE PETRO-CANADA À MONTRÉAL			
Client - Directeur de projet Carl A. Lussier		Consultant - Directeur de projet Guy Jérémie	
Client 		Consultant 	
Échelle 0 12,5 25 50 m		No. pr./ 603809	Fichier Fig3-1_Aires_Entreposages2.mxd
01	2005/04/04	Préliminaire	C. LaRoche R. Lemoine
No.	aaaa/mm/jj	Description	Dessiné Vérifié