







Réservoir à toit fixe (distillat)

Connections pour mousse incendie
Mesure de niveau et transmission automatique par radar
Alarmes



Réservoir à toit flottant interne (constituants d'essence)

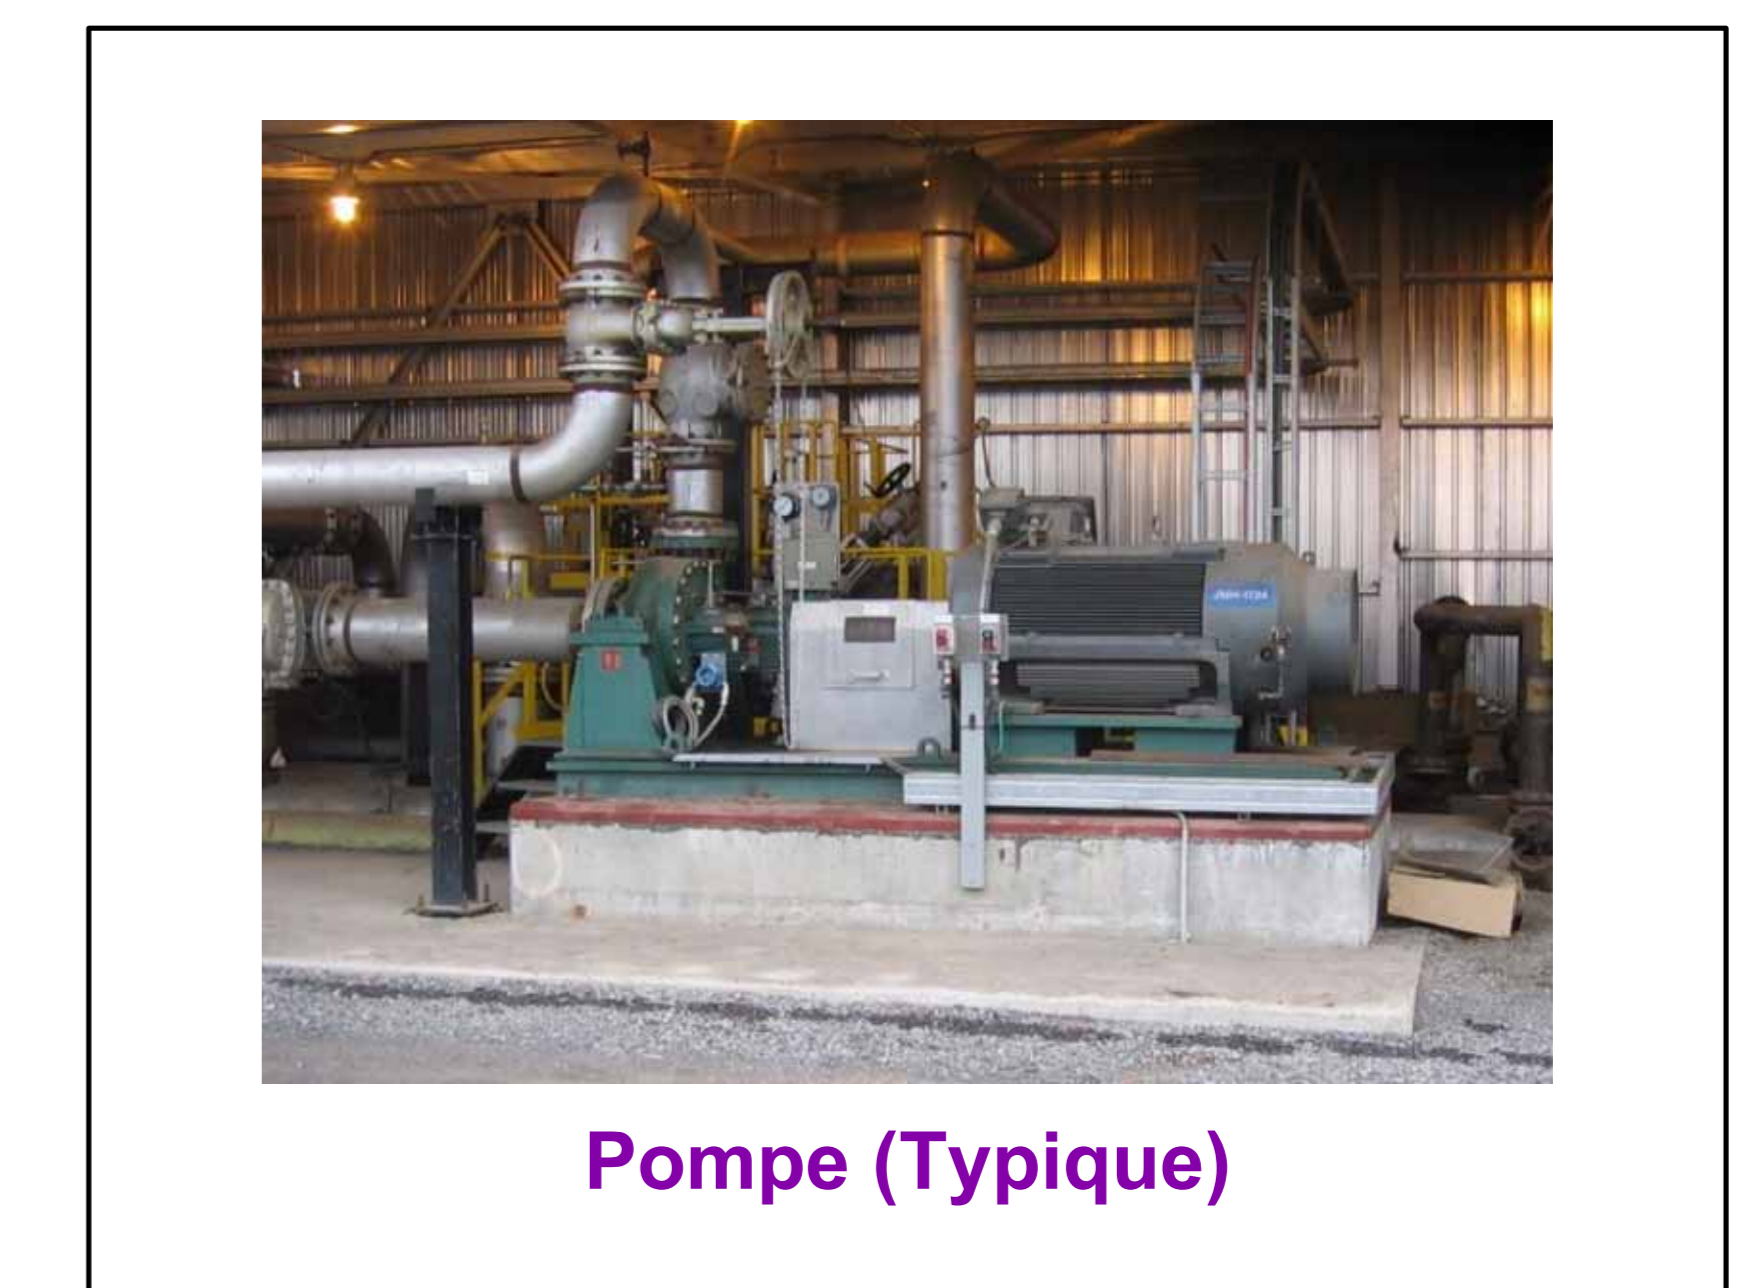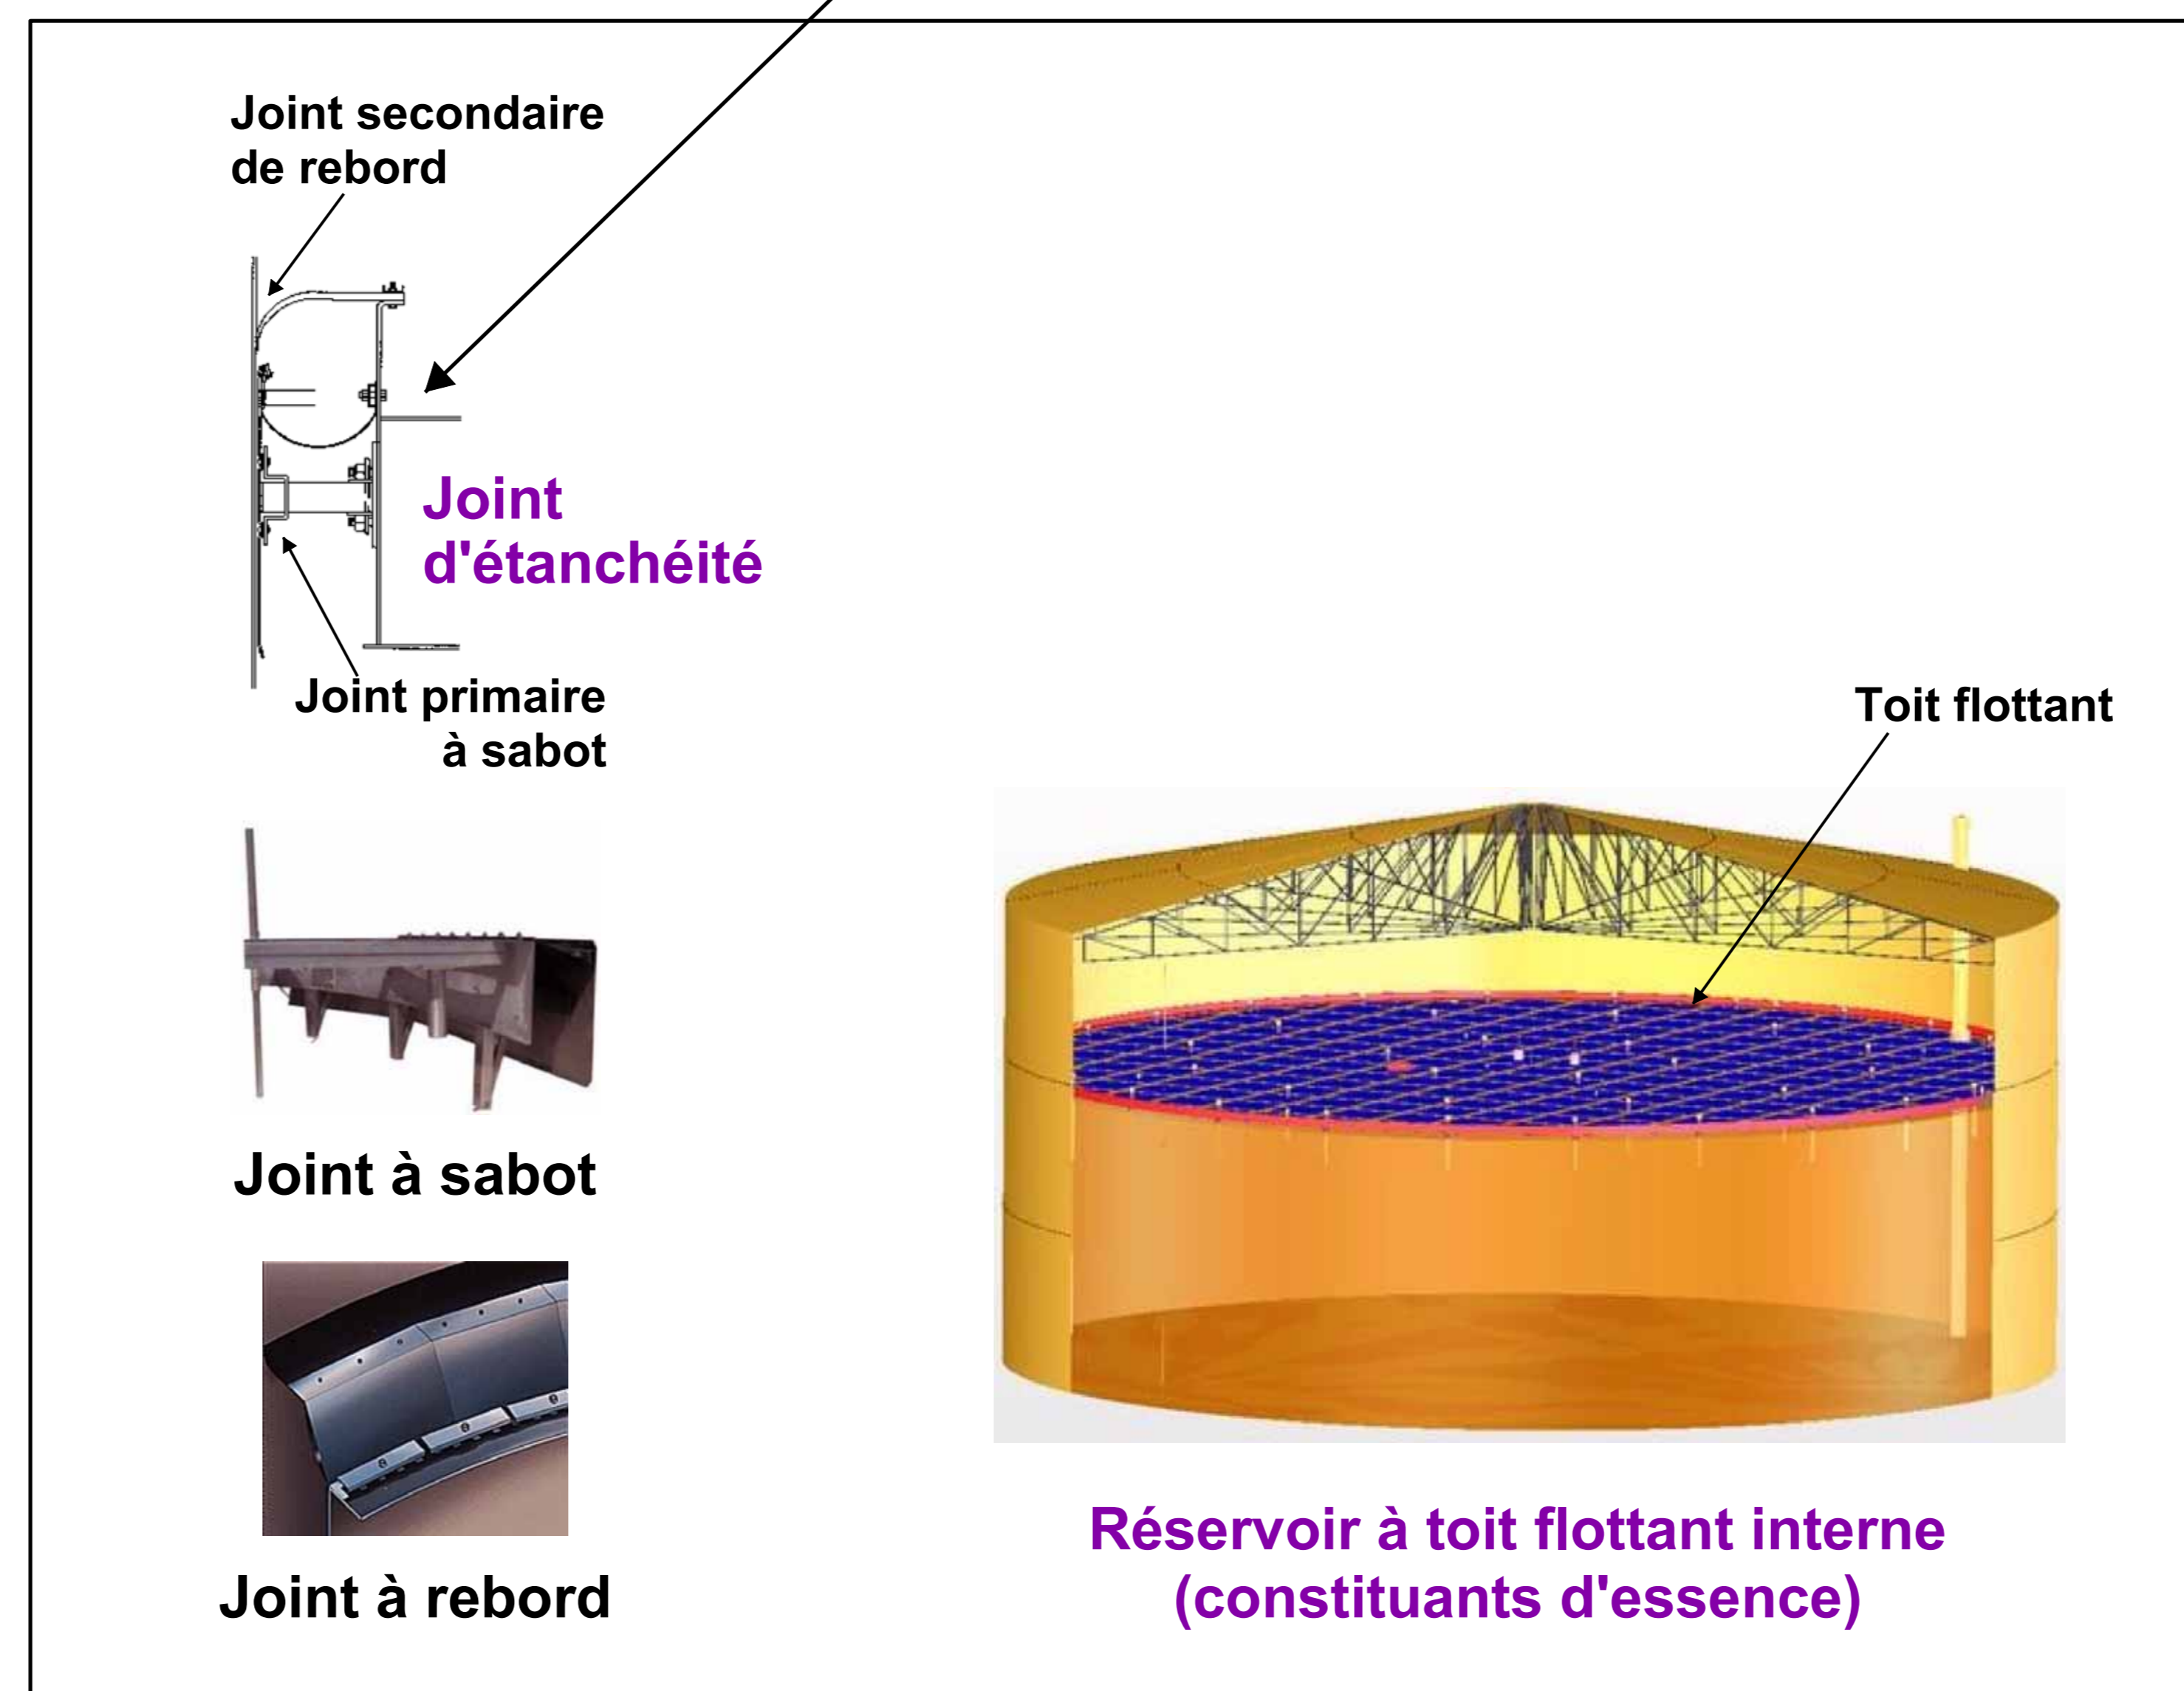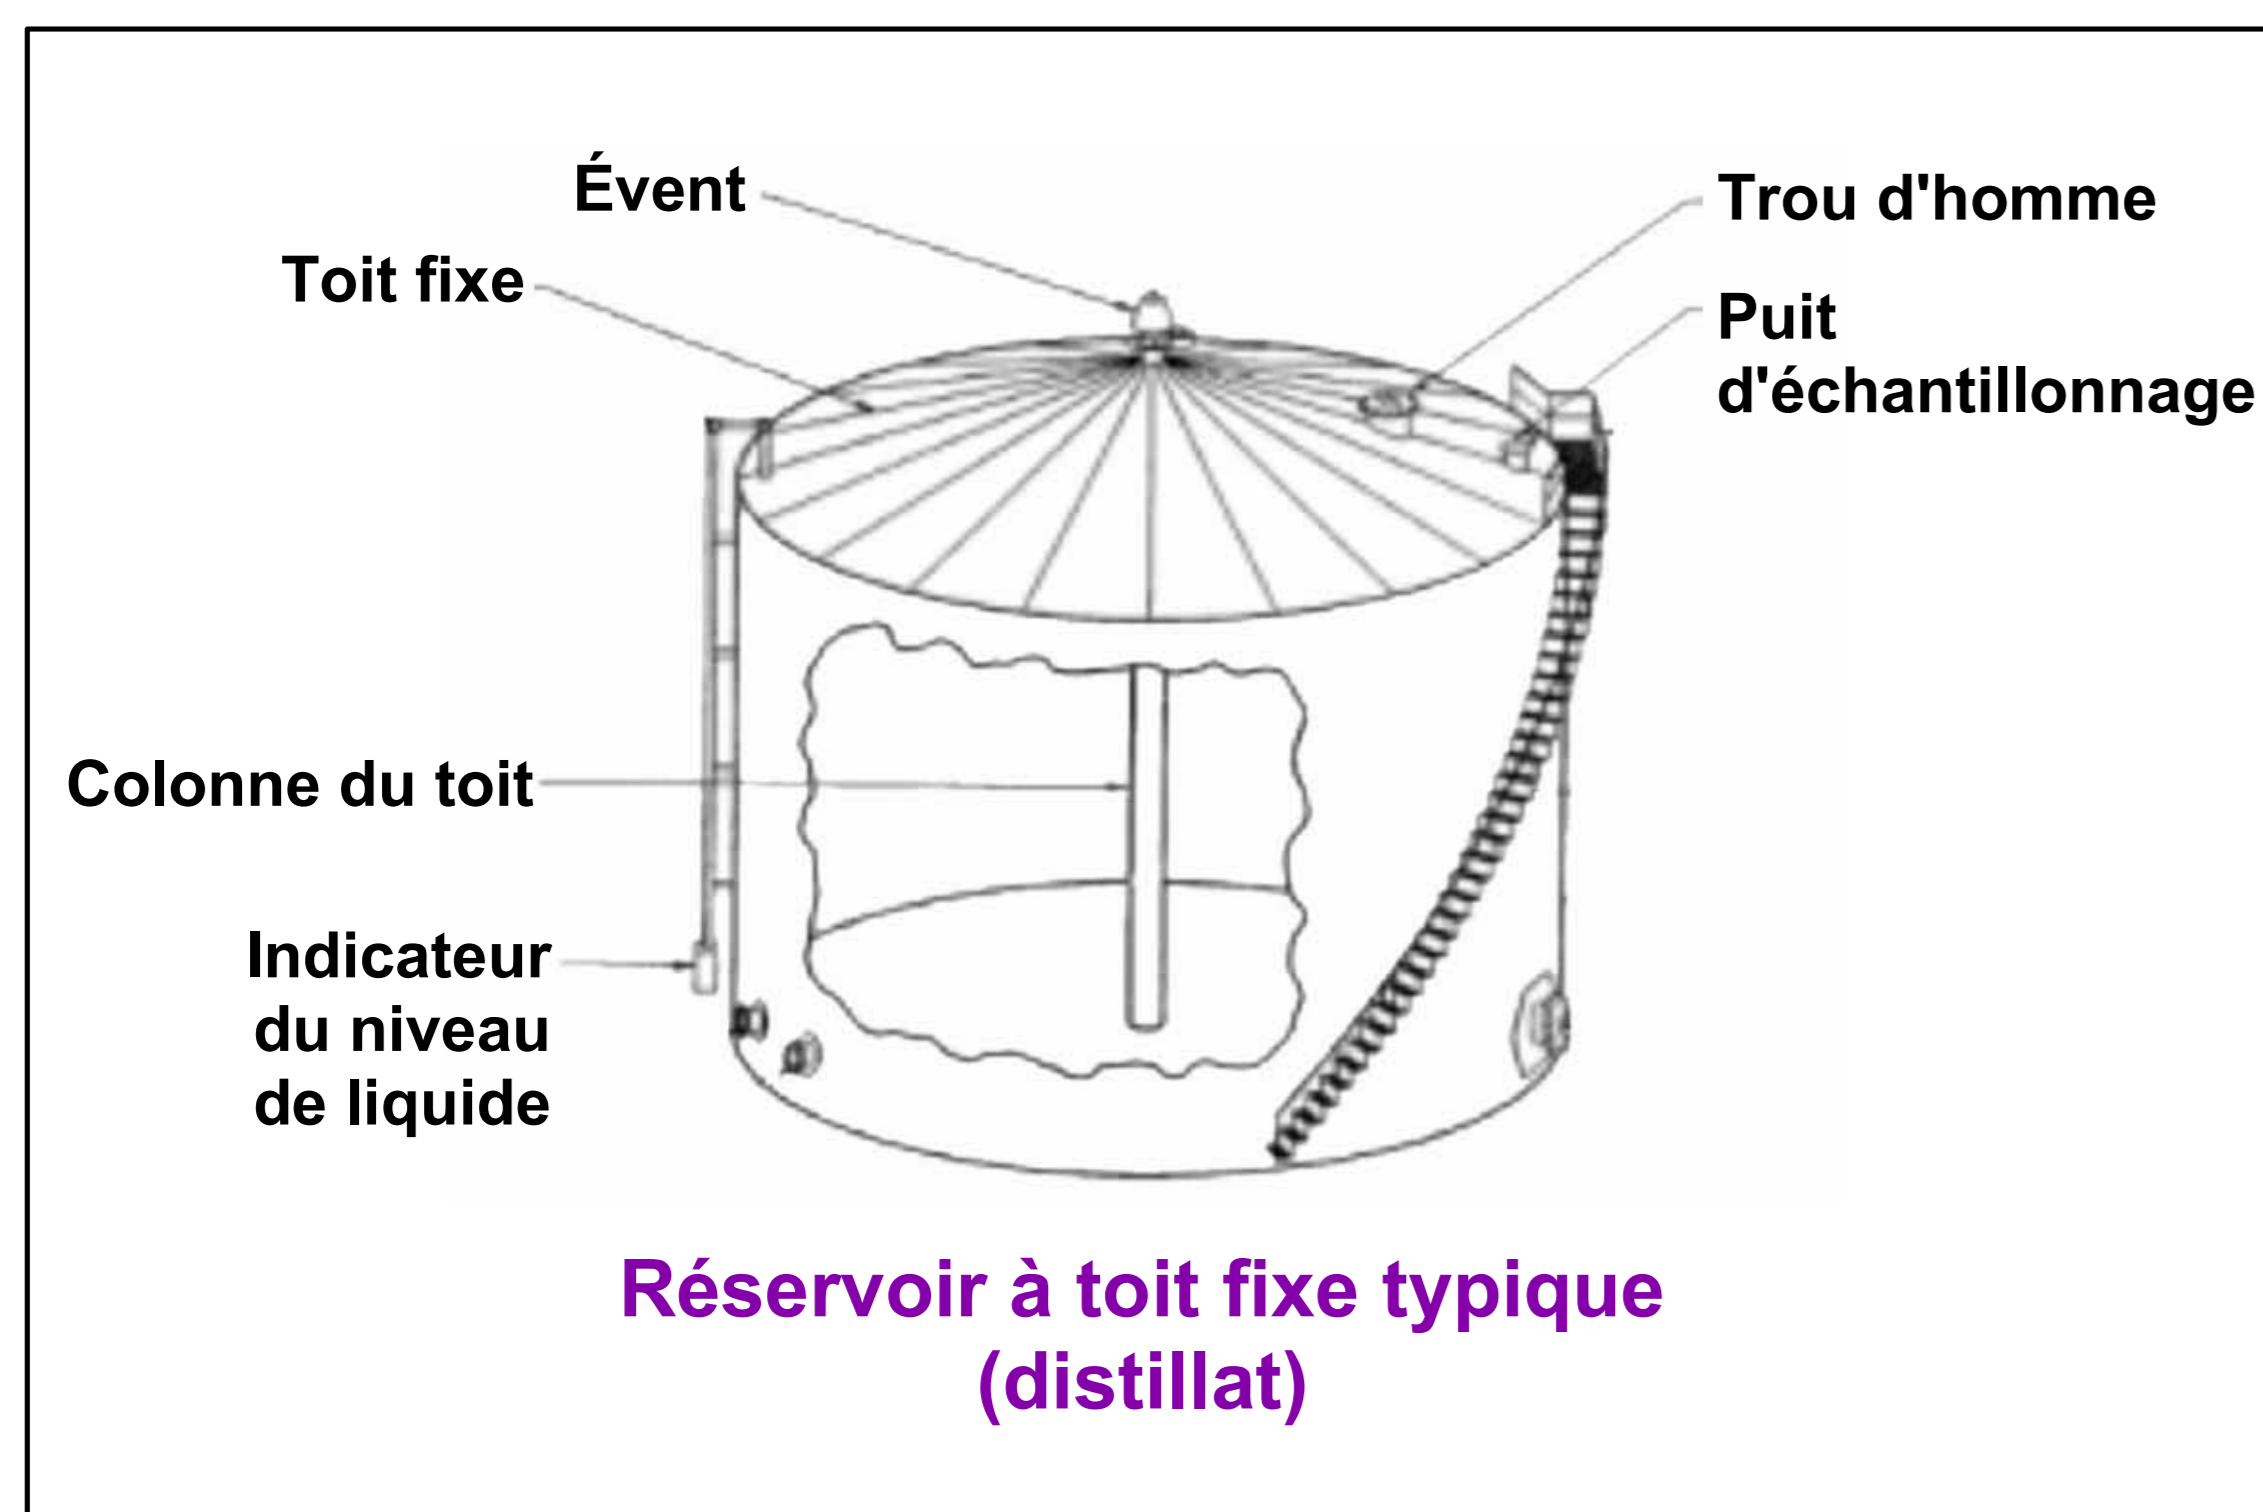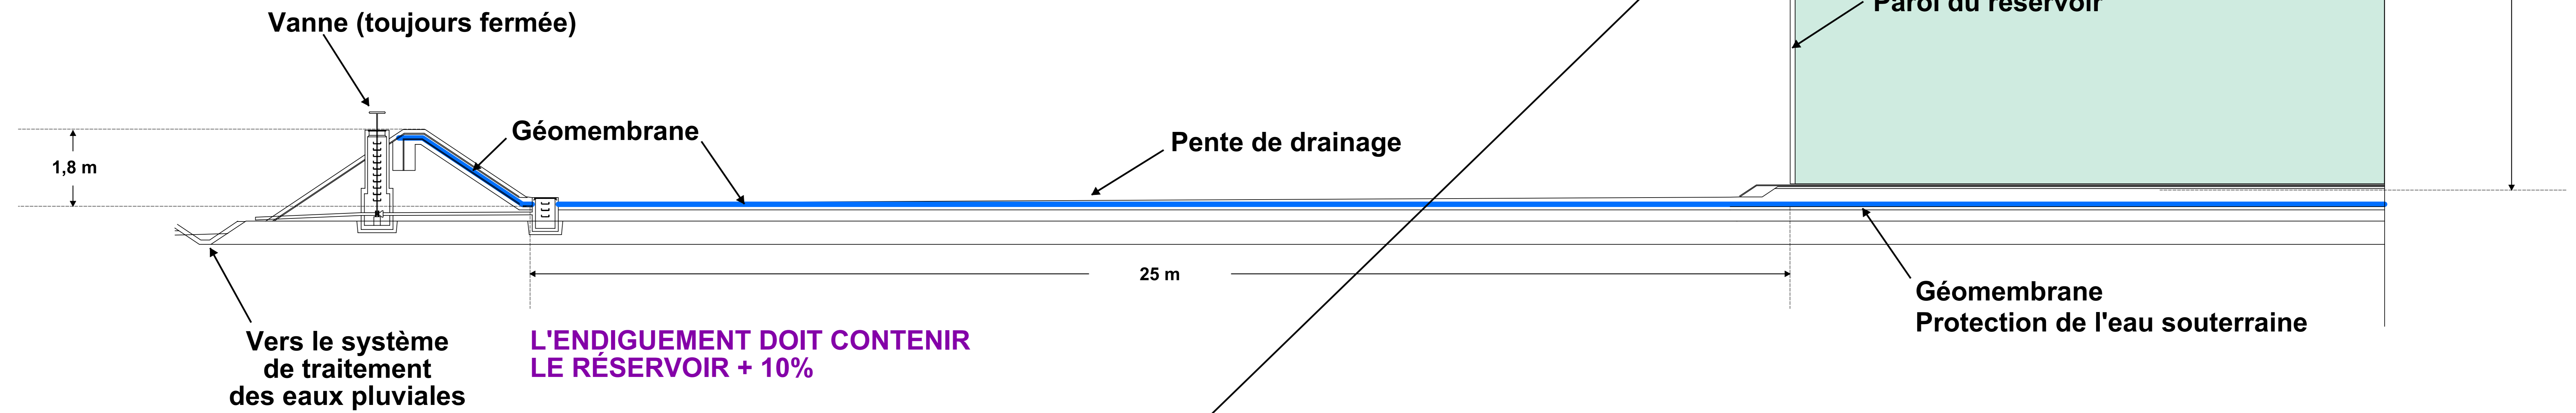

Client 		Consultant 		Titre COUPE TYPIQUE DE L'ENDIGUEMENT D'UN RÉSERVOIR	
Échelle 0 0,5 1 1,5 2 m 		Num. Projet 603809	Fichier Poster3_FormatA0_2006.mxd	Projet ADDITION DE RÉSERVOIRS DE PRODUITS PÉTROLIERS À LA RAFFINERIE DE PETRO-CANADA À MONTRÉAL	
01 2006/01/31		Préliminaire	C. LaRoche	R. Lemoine	Directeur de projet (client) Carl A. Lussier
No. aaaaahmgj		Description	Dessiné	Vérifié	Directeur de projet (consultant) Guy Jérémie