


Annexe 11 **Démantèlement de l'ancien quai des pêcheurs et stabilisation de berge**

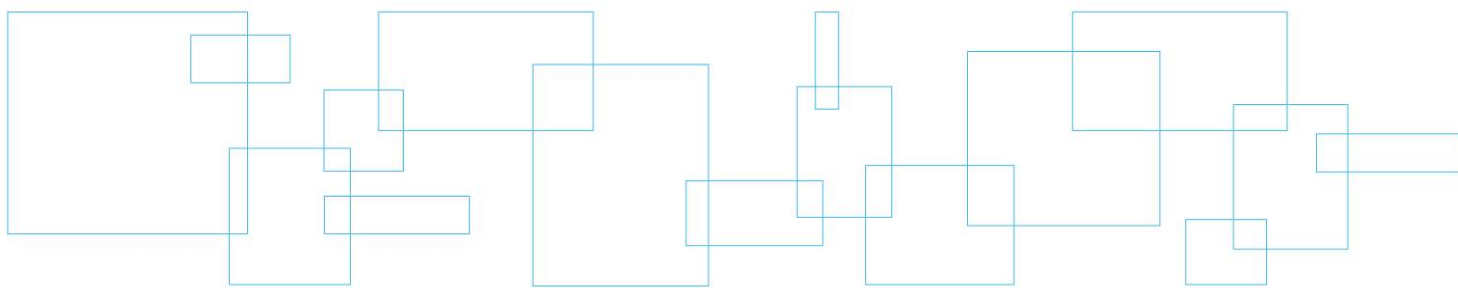




SOURCE :

FIGURE:

- TPSGC, 2012, FICHIER «FIGURE SITUANT STAB RIVE + QUAI PÊCHEURS.PDF».

ÉCHELLE GRAPHIQUE :

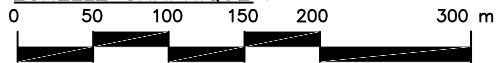

Projet



PROJET DE RESTAURATION DE
SÉDIMENTS AU PORT DE GASPÉ
- SANDY BEACH

Titre

ANNEXE 11-1
LOCALISATION DES PROJETS DE DÉMANTÈLEMENT DE
L'ANCIEN QUAI DES PÊCHEURS ET DE STABILISATION DE
BERGE AU PORT DE GASPÉ – SANDY BEACH

DESSAU

Dessau inc.

1080, côte du Beaver Hall
Montréal (Québec) H2Z 1S8
Téléphone : 514.281.1010
Télécopieur : 514.798.8790

Préparé **B. Vallée**
Dessiné **F. Boudreau**
Vérifié **P. Turgeon**

Discipline **ENVIRONNEMENT**
Échelle **1 : 5 000 (APPROX.)**
Date **2012-09-19**

Chargé de projet
C. Marcotte
Révision date :

CE DOCUMENT EST LA PROPRIÉTÉ DE DESSAU ET EST PROTÉGÉ PAR LA
LOI. IL EST DESTINÉ EXCLUSIVEMENT AUX FINS QUI Y SONT
MENTIONNÉES. TOUTE REPRODUCTION OU ADAPTATION, PARTIELLE
OU TOTALE, EN EST STRICTEMENT PROHIBÉE SANS AVOIR
PRÉALABLEMENT OBTENU L'AUTORISATION ÉCRITE DE DESSAU

Serv. maître	Projet	Lot	Sous-Lot	Disc.	N° Dessin	Rév.
045	P001130	0162	000	EN	0210	00

