

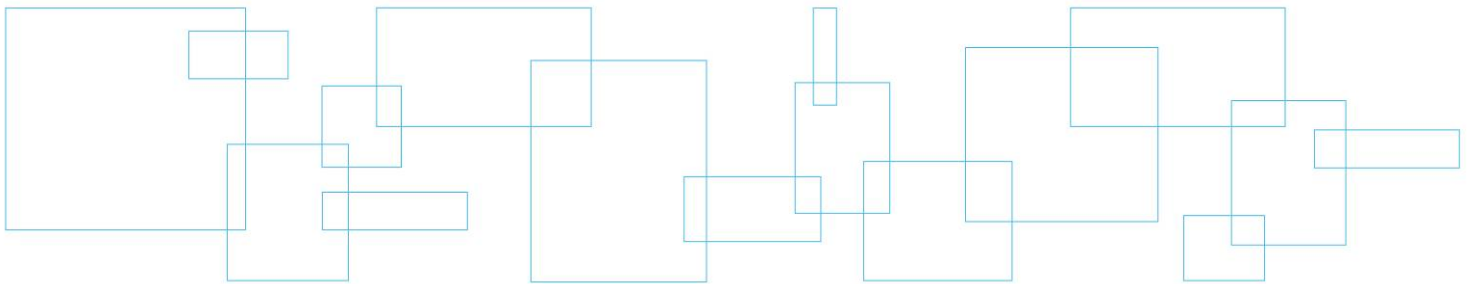


Annexe 3 Localisation du rideau de confinement

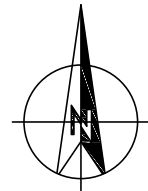

10 cm
5
4
3
2
1
0

Fichier: G:\045\P001130\CAL\Lot 162-Livrabl 4.5\2_CAD\Rep_Questions_MDDP\045-P001130-0162-EN-0204-00.dwg

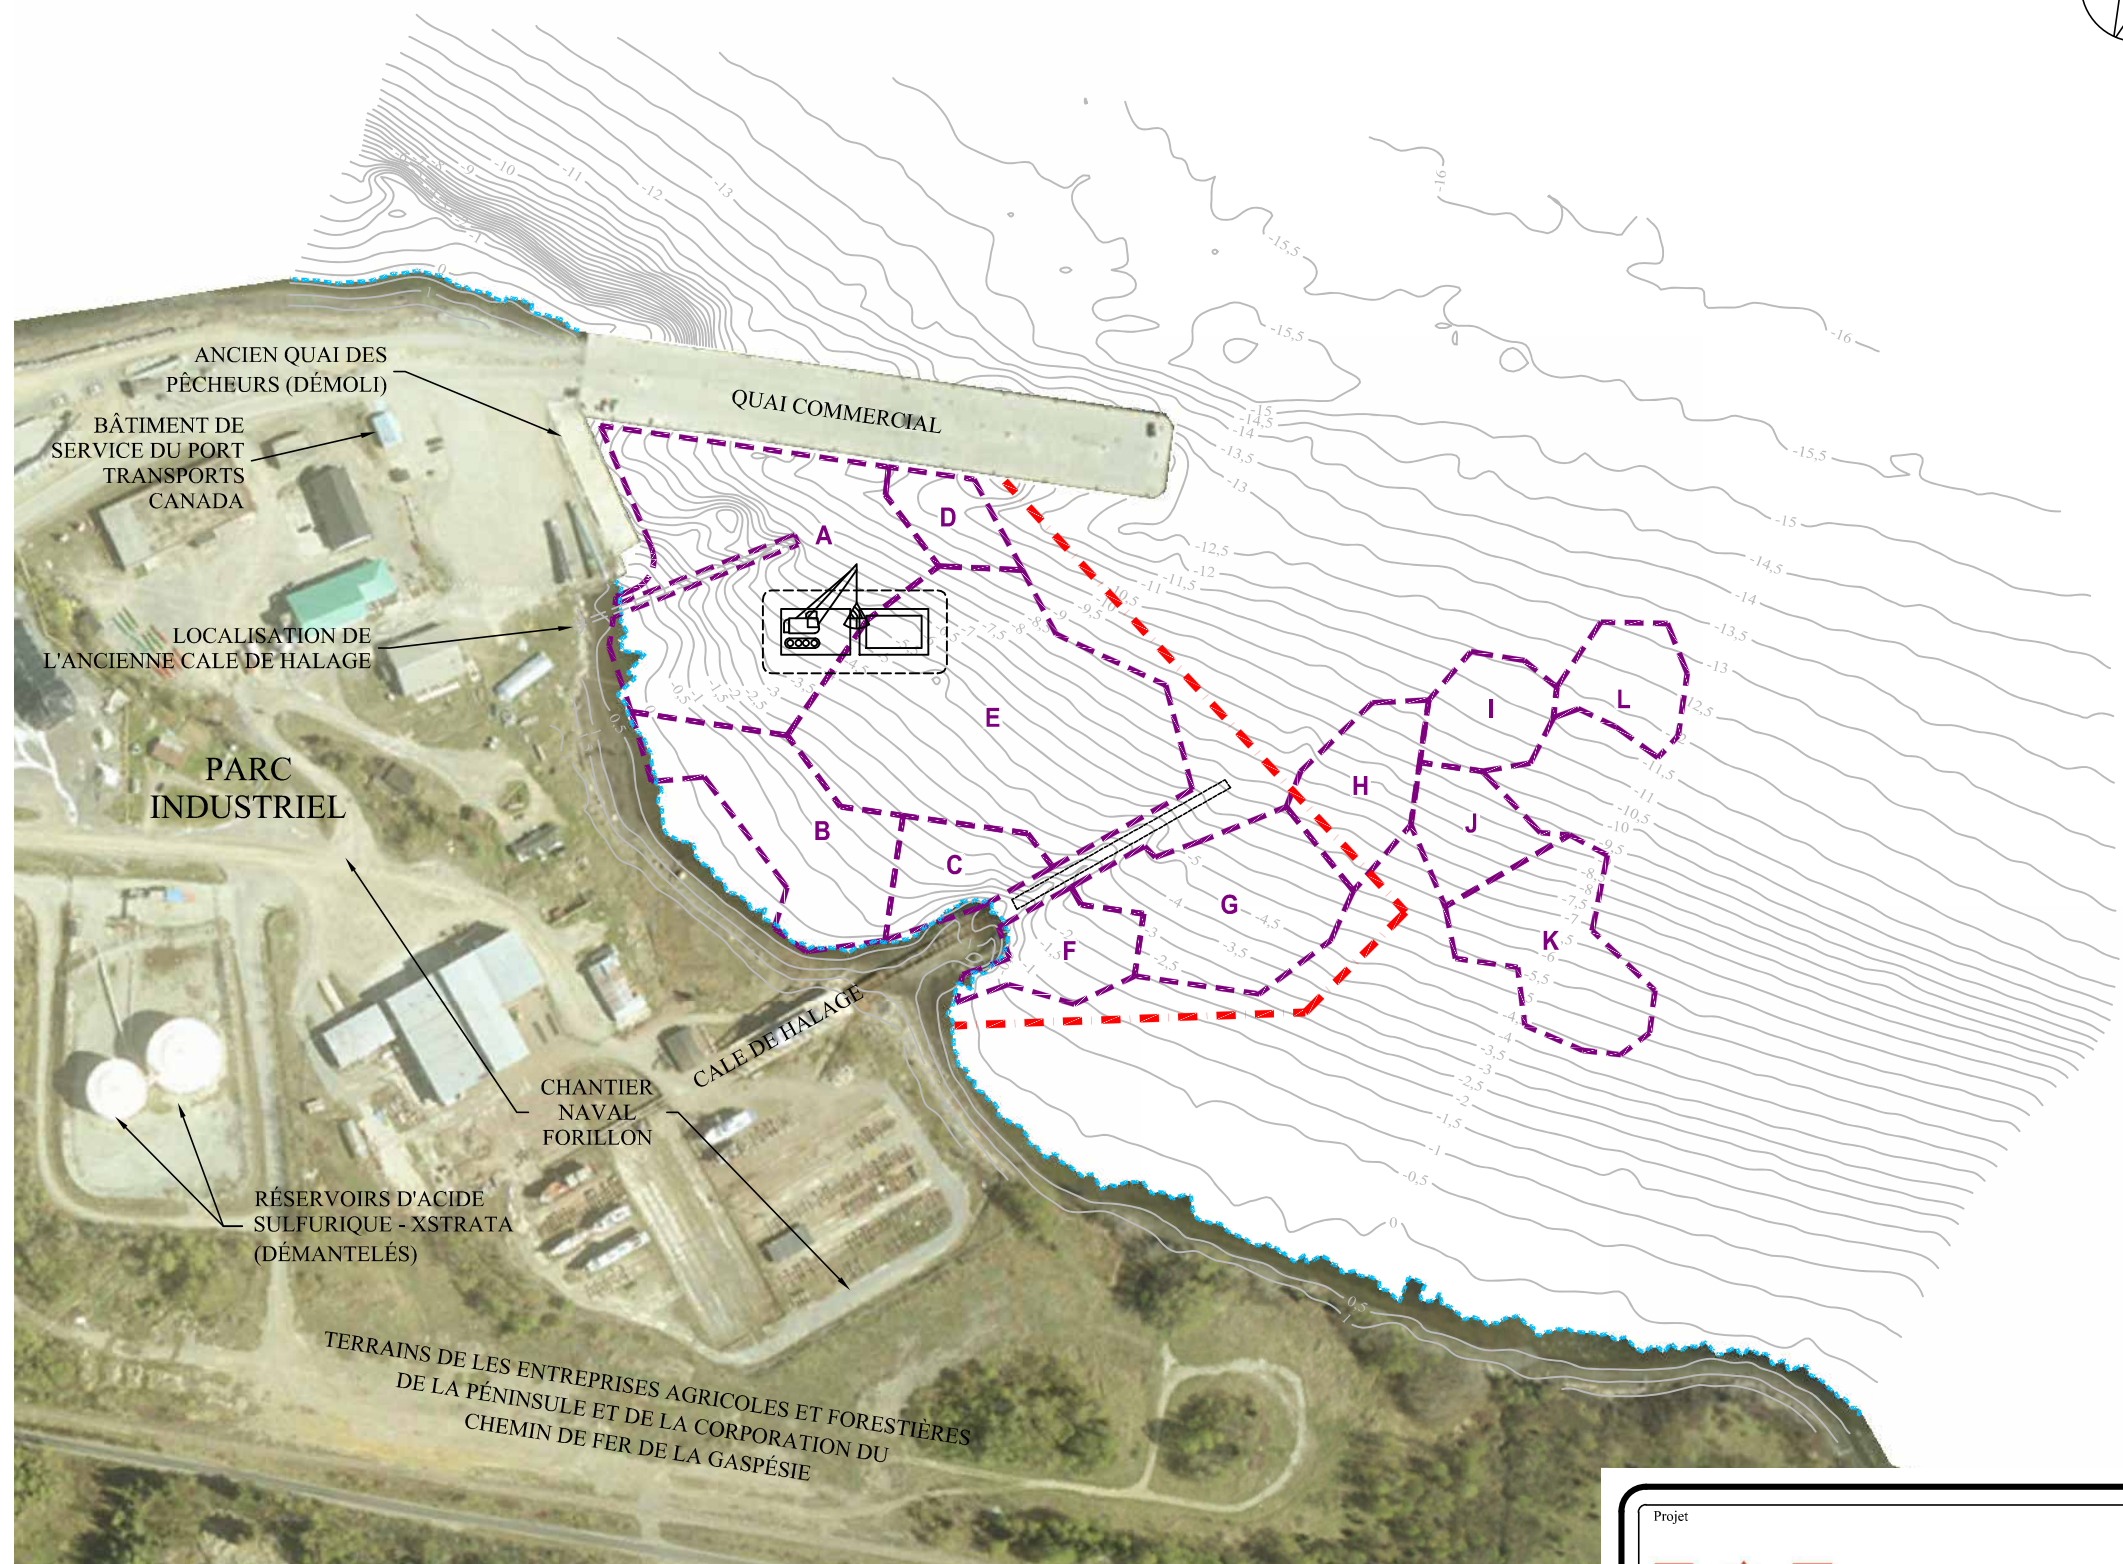

- LÉGENDE :**
- COURBES ISOBATHES ET ISOHYPSES (m)
 - LLWLT – BASSE MER INFÉRIEURE, GRANDE MARÉE (LIMITE DE DRAGAGE EN RIVE)
 - ZONE DE DRAGAGE ET IDENTIFICATION
 - RIDEAU DE CONFINEMENT (POSITION HYPOTHÉTIQUE)

ANCIENT QUAI DES PÊCHEURS (DÉMOLI)

BÂTIMENT DE SERVICE DU PORT TRANSPORTS CANADA

LOCALISATION DE L'ANCIENNE CALE DE HALAGE

PARC INDUSTRIEL

CHANTIER NAVAL FORILLON

CALE DE HALAGE


RÉSERVOIRS D'ACIDE SULFURIQUE - XSTRATA (DÉMANTELÉS)

QUAI COMMERCIAL

A, B, C, D, E, F, G, H, I, J, K, L

TERRAINS DE LES ENTREPRISES AGRICOLES ET FORESTIÈRES DE LA PÉNINSULE ET DE LA CORPORATION DU CHEMIN DE FER DE LA GASPÉSIE

- SOURCES :**
- BASE:**
- PHOTOGRAPHIES AÉRIENNES NOS AS07107-002 ET 003, © DESSAU INC., TOUS DROITS RÉSERVÉS, 2007.
- BATHYMÉTRIE:**
- TPSGC, OCTOBRE 2011.
- LEVÉ TERRESTRE:**
- TPSGC, NOVEMBRE 2004.
- ZONE DE DRAGAGE:**
- TPSGC, 2012, FICHER 11245-101_F2-5-GUY.DWG.
- NOTES :**
- MTM ZONE 5, NAD 83.
 - SYSTÈME DE RÉFÉRENCE ALTIMÉTRIQUE: ZÉRO DES CARTES MARINES.
 - AUCUN RELEVÉ TERRESTRE N'A ÉTÉ EFFECTUÉ LORS DU RELEVÉ BATHYMÉTRIQUE D'OCTOBRE 2011.

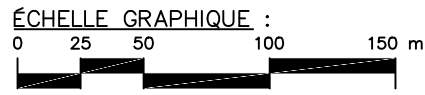

CE DOCUMENT EST LA PROPRIÉTÉ DE DESSAU ET EST PROTÉGÉ PAR LA LOI. IL EST DESTINÉ EXCLUSIVEMENT AUX FINS QUI Y SONT MENTIONNÉES. TOUTE REPRODUCTION OU ADAPTATION, PARTIELLE OU TOTALE, EN EST STRICTEMENT PROHIBÉE SANS AVOIR PRÉALABLEMENT OBTENU L'AUTORISATION ÉCRITE DE DESSAU.

Projet

PROJET DE RESTAURATION DE SÉDIMENTS AU PORT DE GASPÉ - SANDY BEACH

Titre

ANNEXE 3-1
LOCALISATION INDICATIVE DU RIDEAU DE CONFINEMENT

DESSAU

Dessau inc.
1080, côte du Beaver Hall
Montréal (Québec) H2Z 1S8
Téléphone : 514.281.1010
Télécopieur : 514.798.8790

Préparé B. Vallée	Discipline ENVIRONNEMENT	Chargé de projet C. Marcotte
Dessiné F. Boudreau	Échelle 1 : 3 000	Extrait de: Rév.:
Vérifié P. Turgeon	Date 2012-09-19	

Serv. maître	Projet	Lot	Sous-Lot	Disc.	N° Dessin	Rév.
045	P001130	0162	000	EN	0204	00

