Annexe 4 Représentation schématique indicative du quai temporaire

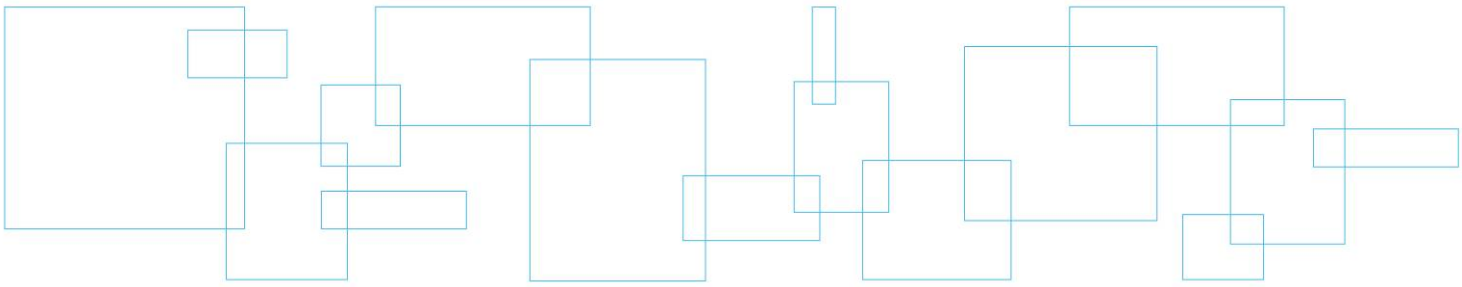

DESSAU

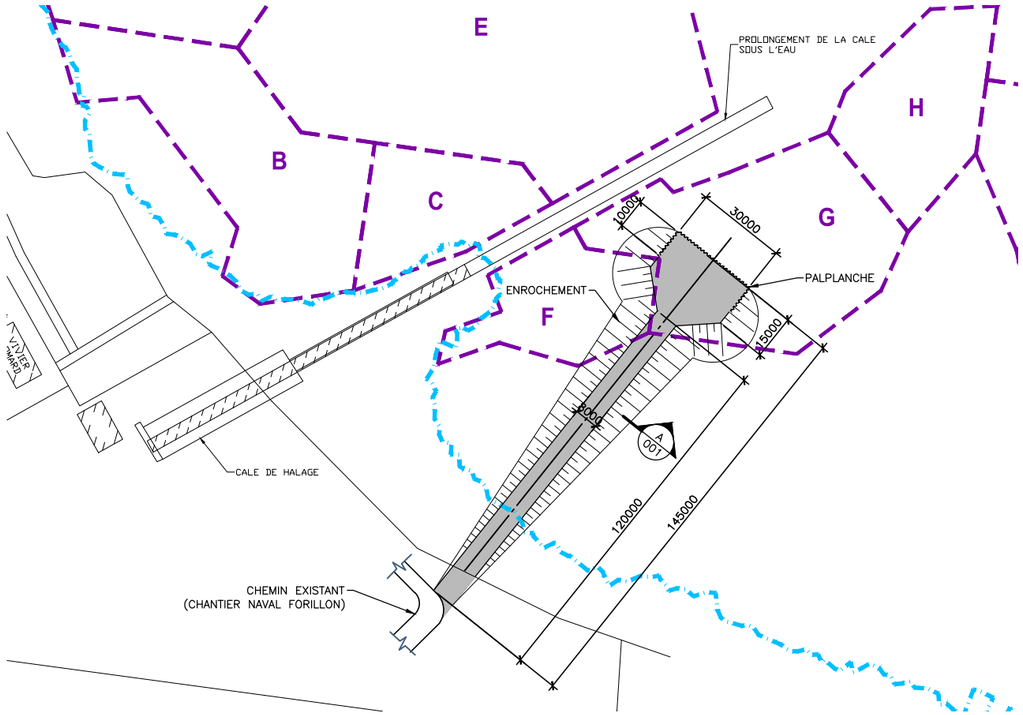

QUAI TEMPORAIRE

1 : 2000

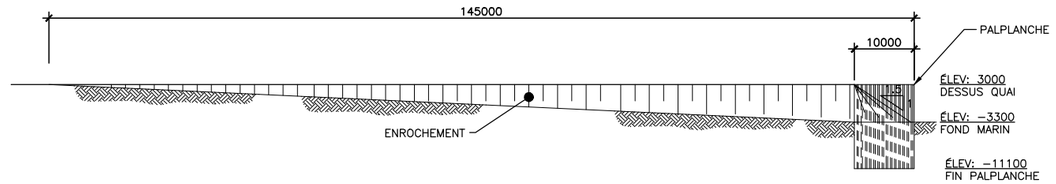

ÉLÉVATION LATERALE

1 : 1000

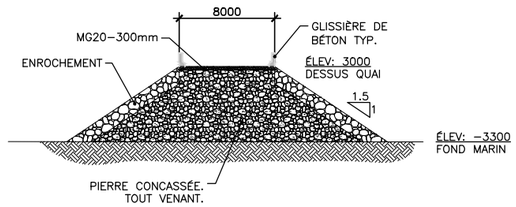

COUPE A 001

1: 500

CE DOCUMENT EST LA PROPRIÉTÉ DE DESSAU ET EST PROTÉGÉ PAR LA LOI. IL EST DESTINÉ EXCLUSIVEMENT AUX FINS QUI Y SONT MENTIONNÉES. TOUTE REPRODUCTION OU ADAPTATION, PARTIELLE OU TOTALE, EN EST STRICTEMENT PROHIBÉE SANS AVOIR PRÉALABLEMENT OBTENU L'AUTORISATION ÉCRITE DE DESSAU.

Projet

Transports Canada

PROJET DE RESTAURATION DE SÉDIMENTS AU PORT DE GASPÉ - SANDY BEACH

Titre

ANNEXE 4-1
REPRÉSENTATION SCHÉMATIQUE INDICATIVE DU QUAI TEMPORAIRE

DESSAU

Dessau inc.
1080, côte du Beaver Hall
Montréal (Québec) H2Z 1S8
Téléphone : 514.281.1010
Télécopieur : 514.798.8790

Préparé	B. Vallée	Discipline	ENVIRONNEMENT
Dessiné	F. Boudreau	Échelle	INDIQUÉE
Vérifié	P. Turgeon	Date	2012-12-07

Chargé de projet: S. Côté
Extrait de: Rév.:

Serv. maître	Projet	Lot	Sous-Lot	Disc.	Nº Dessin	Rév.
045	P001130	0162	000	EN	0302	00

Fichier: G:\045\P001130\CAD\Actif.162\EN\045-P-0001130-0162-000-EN-0302-00.dwg