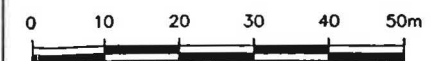
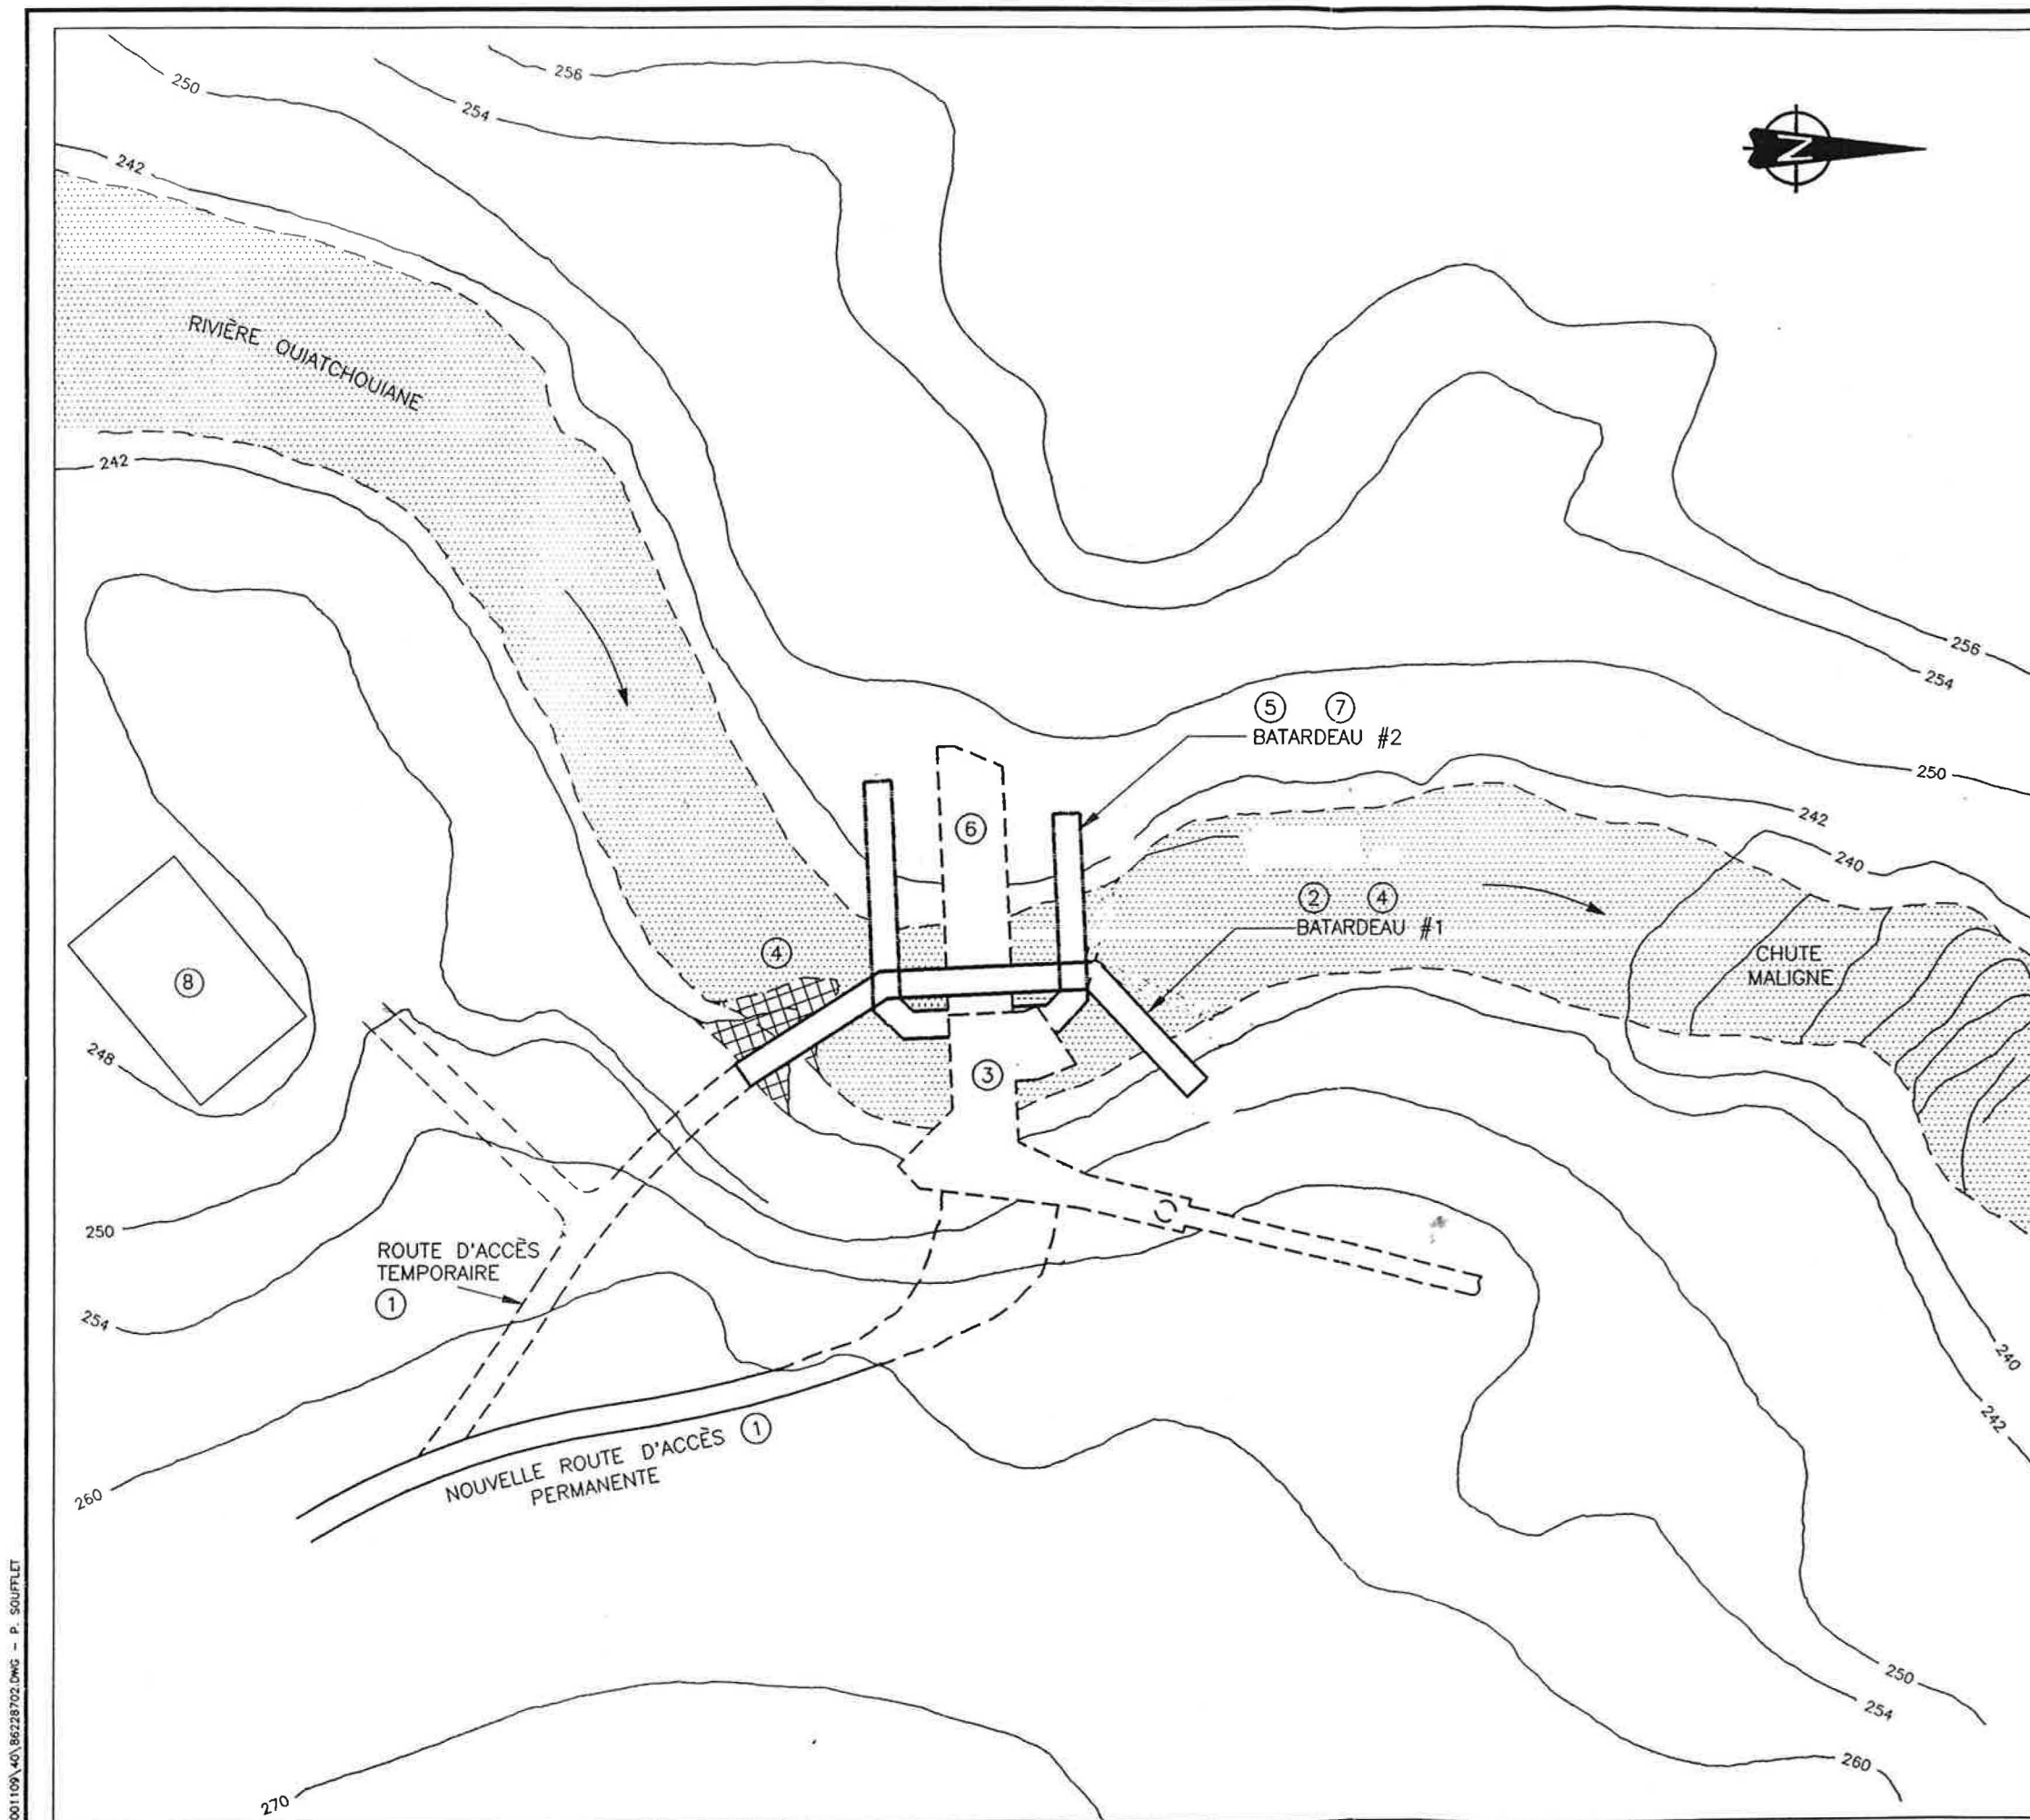


ÉTAPES DE CONSTRUCTION

1. CONSTRUCTION DE LA ROUTE D'ACCÈS.
2. CONSTRUCTION DU BATARDEAU NO 1 EN GABION DE BOIS.
3. CONSTRUCTION DE LA PRISE D'EAU ET DE L'ÉVACUATEUR DE CRUE.
4. DÉMANTÈLEMENT DU BATARDEAU NO 1 ET OUVERTURE DE L'ÉVACUATEUR DE CRUE POUR SERVIR DE DÉRIVATION.
5. CONSTRUCTION DU BATARDEAU NO 2.
6. CONSTRUCTION DU RESTANT DE L'OUVRAGE DE RETENUE.
7. DÉMANTÈLEMENT DU BATARDEAU NO. 2.
8. AIRE DE L'ENTREPRENEUR

NOTE: LE CONTRÔLE DE LA TURBIDITÉ DES EAUX DE POMPAGE REJETÉES À LA RIVIÈRE SE FAIT EN DÉCHARGEANT L'EFFLUENT DES POMPES DANS L'ESPACE COMPRIS ENTRE LES GABIONS ET LES ÉCRANS DE GÉOTEXTILE.

AMÉNAGEMENT HYDRO-ÉLECTRIQUE
DE VAL JALBERT

OUVRAGE DE RETENUE
BATARDEAUX ET ÉTAPES DE CONSTRUCTION

OCT. 93

PLANCHE 4.