

289

annexe B

Projet de mise en valeur hydroélectrique de
la rivière Ouiatchouan au Village historique
de Val-Jalbert


DQ1.1



Question 3 A


6211-01-029

Mise en valeur hydroélectrique de la chute **Ouiatchouan**

Village historique de Val Jalbert
atelier pierre thibault _ octobre 2011

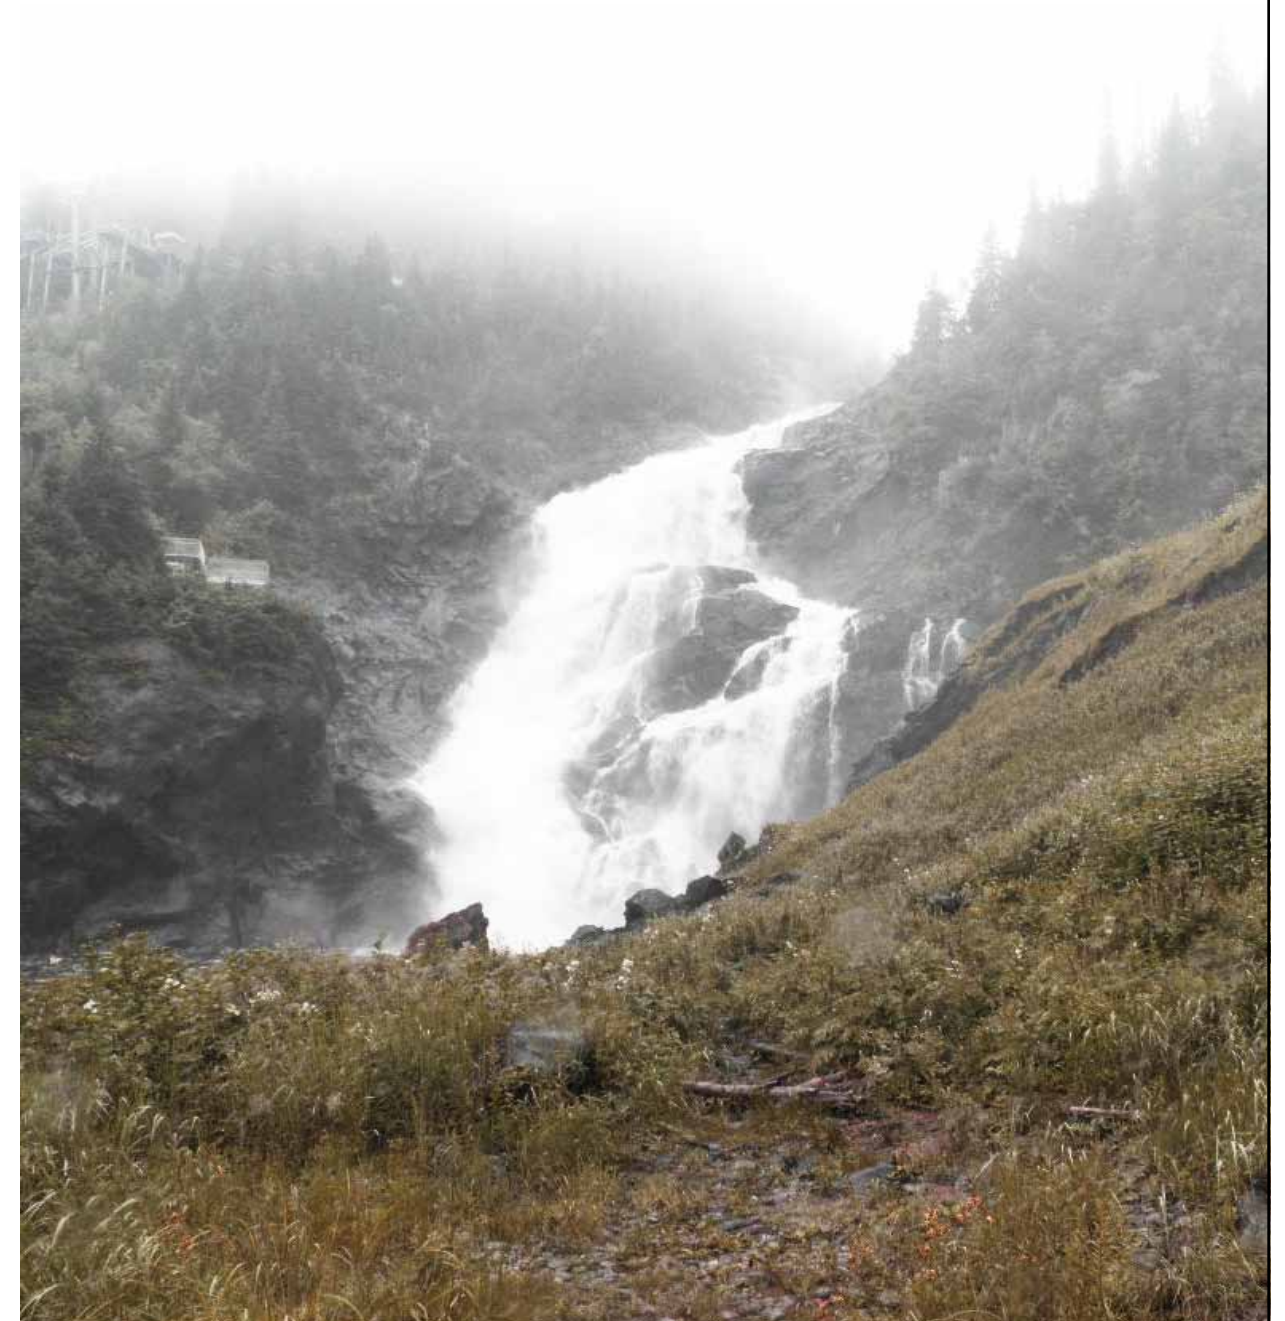


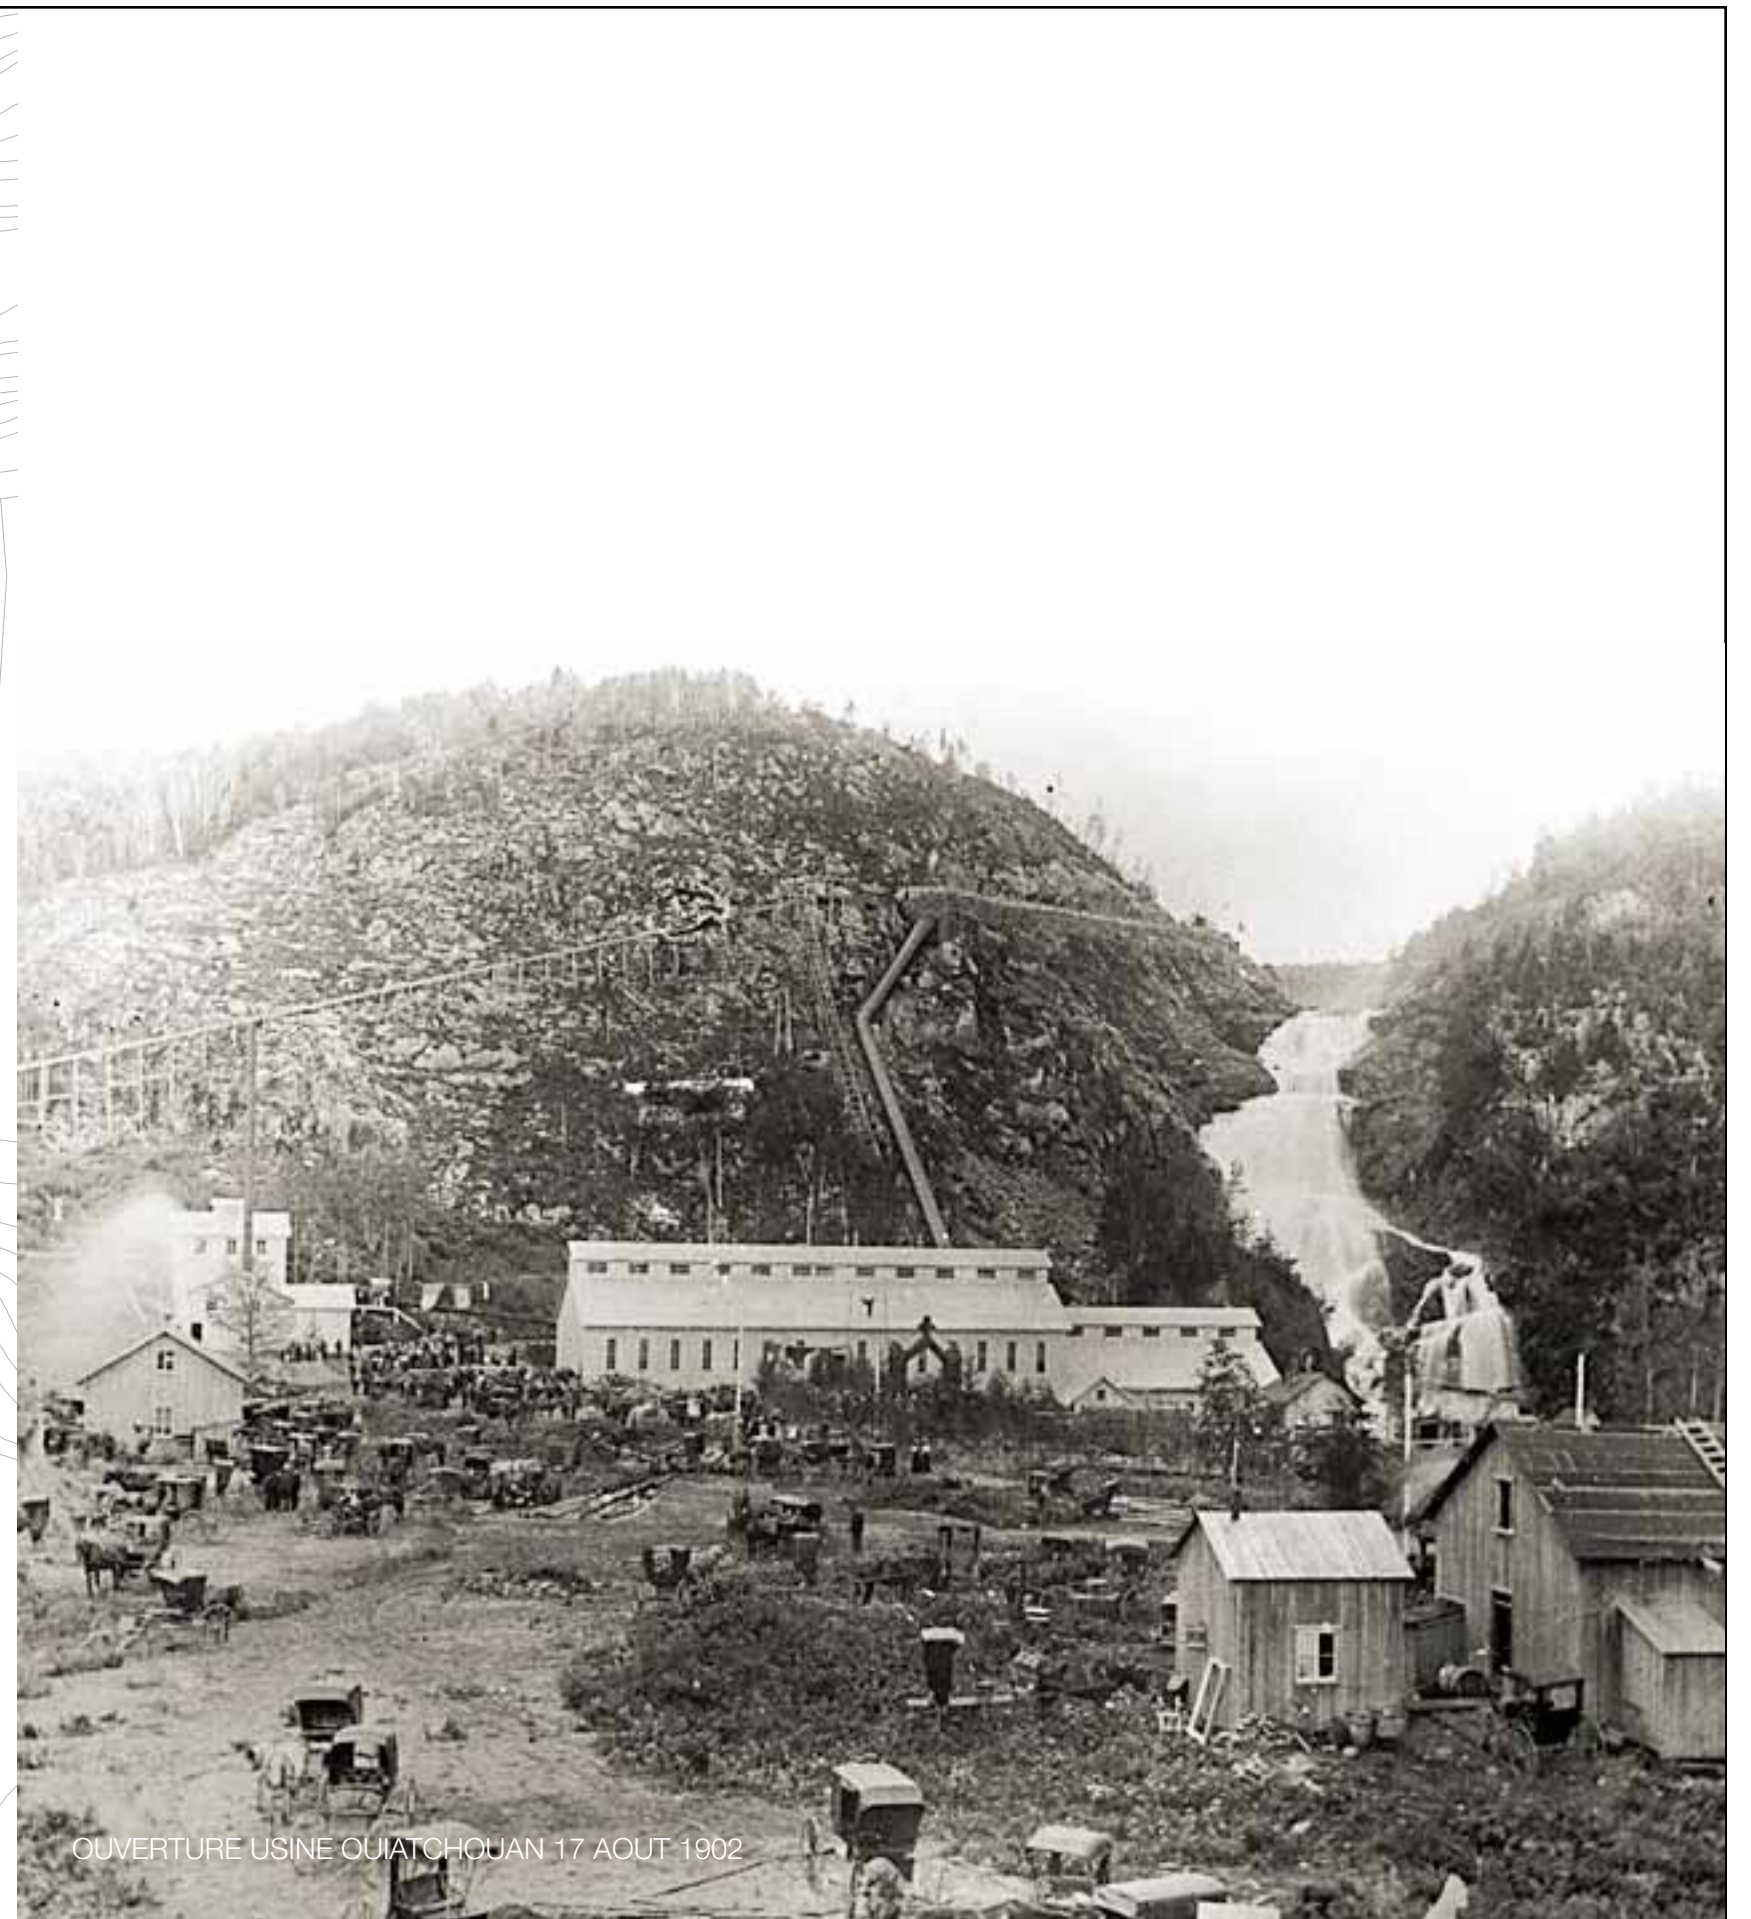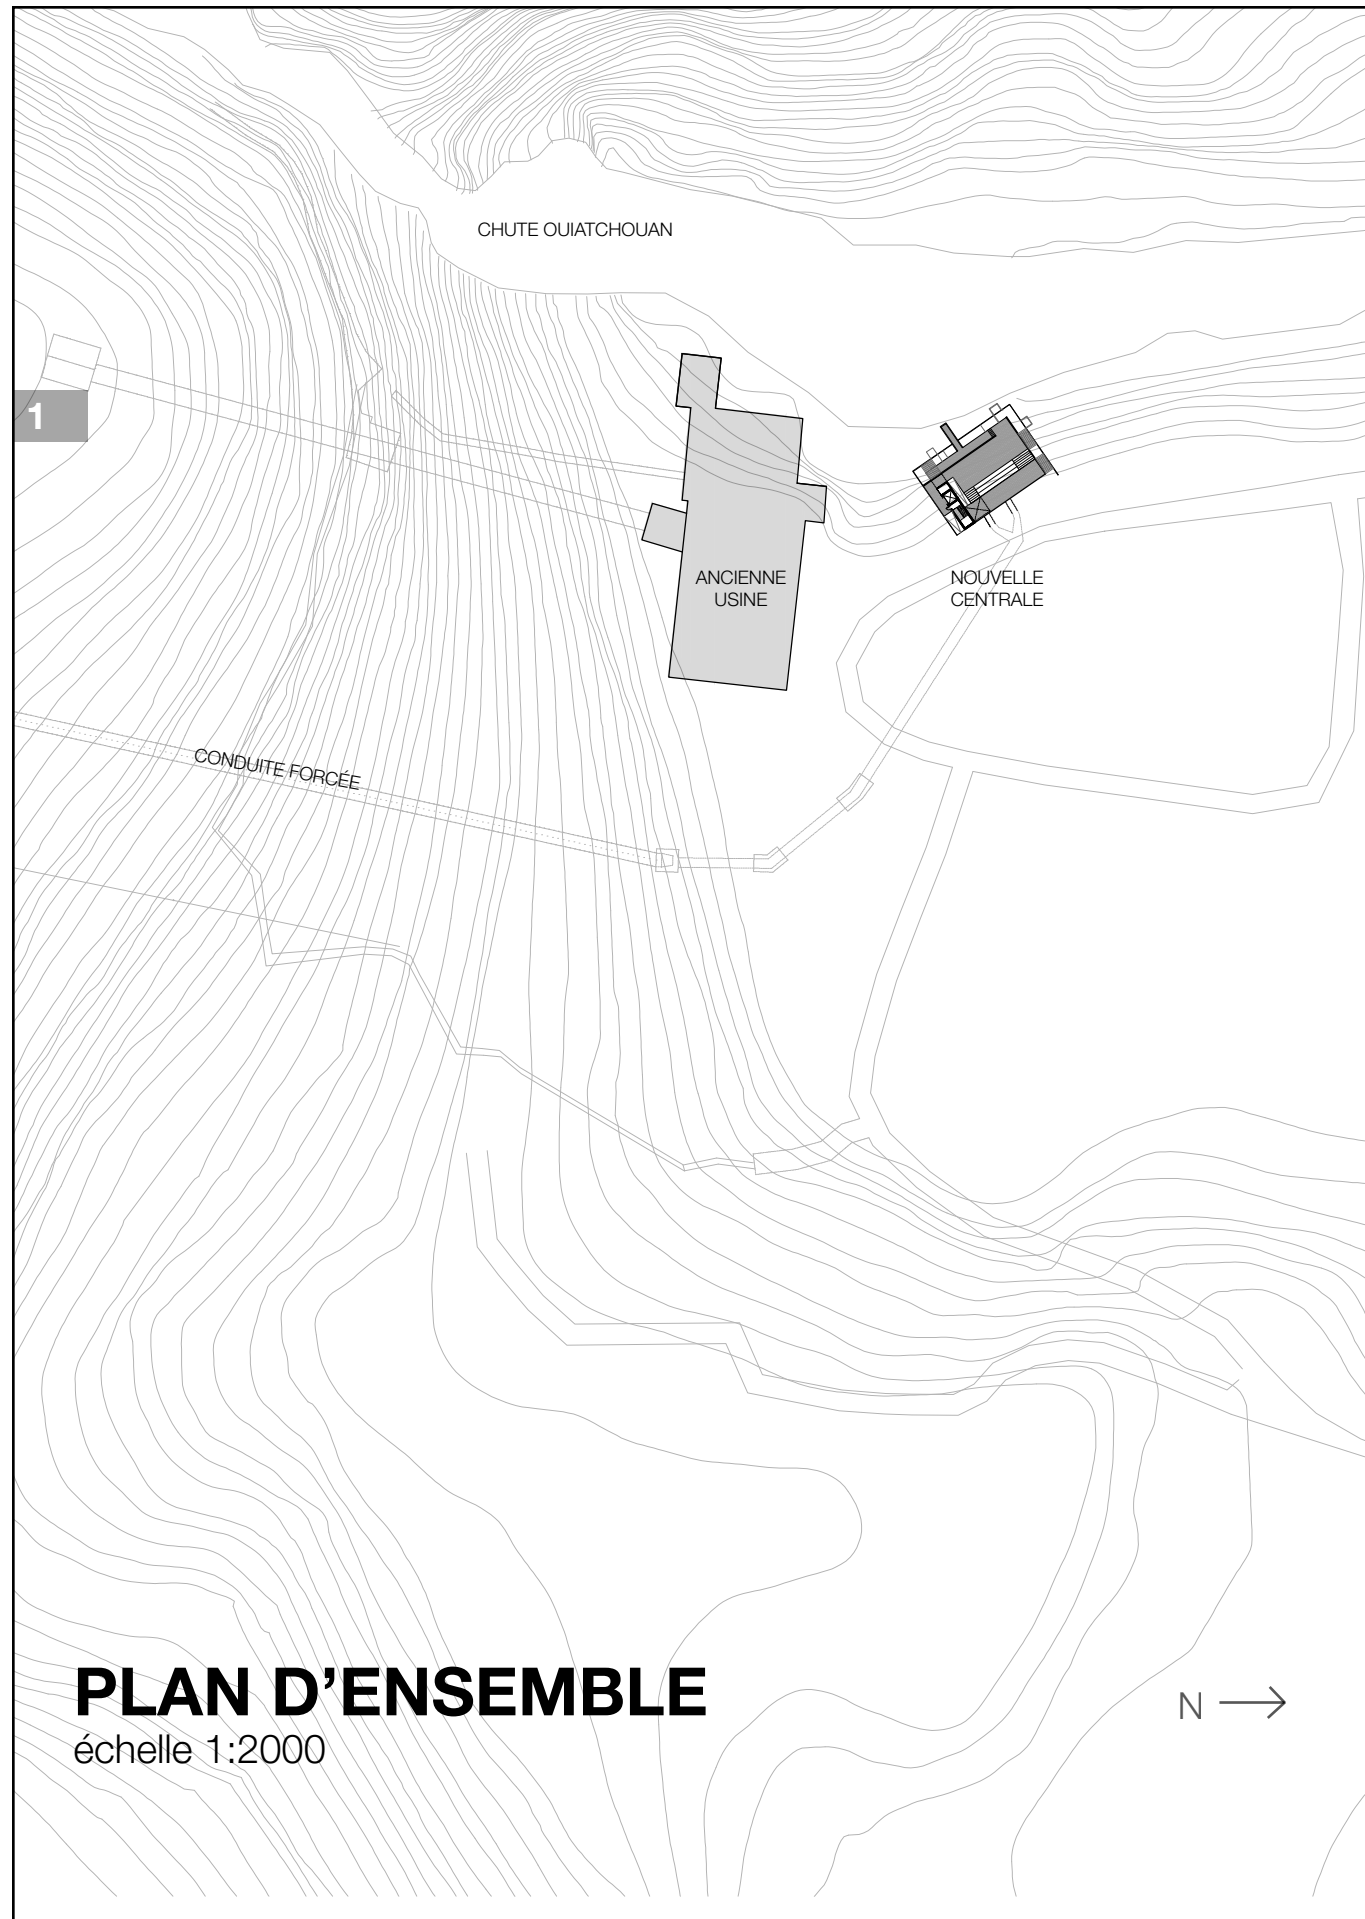

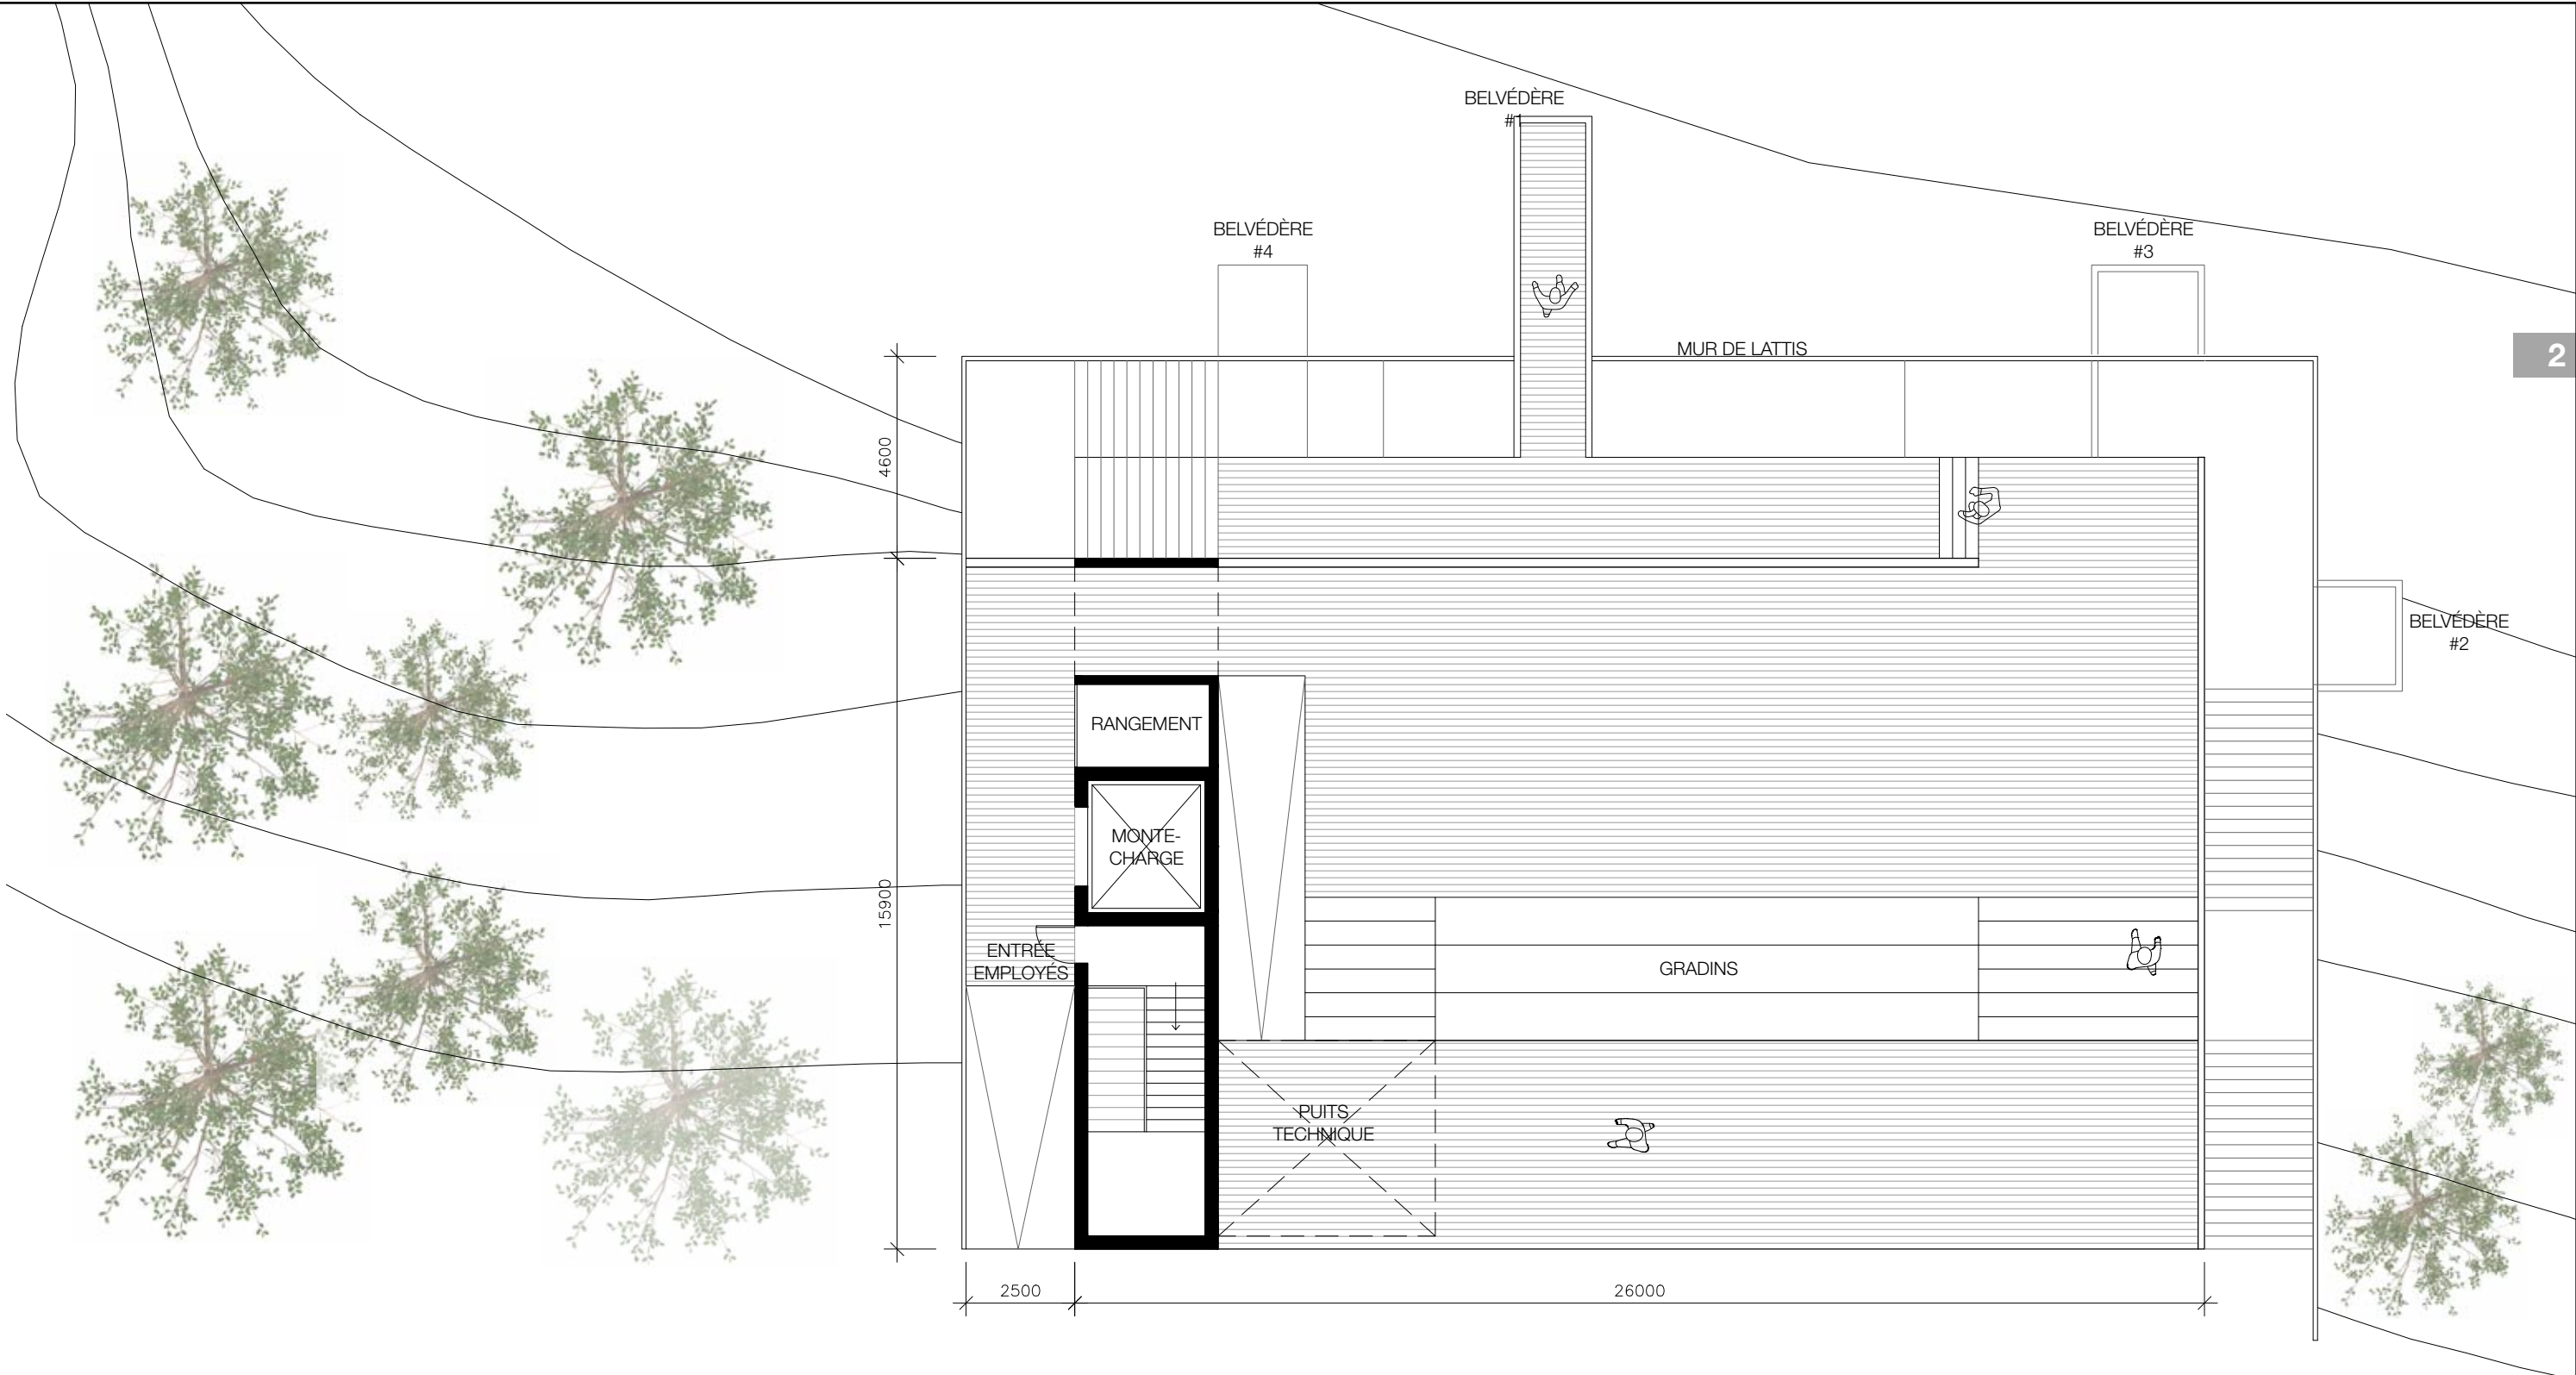


PLAN TOIT TERRASSE

échelle 1:150

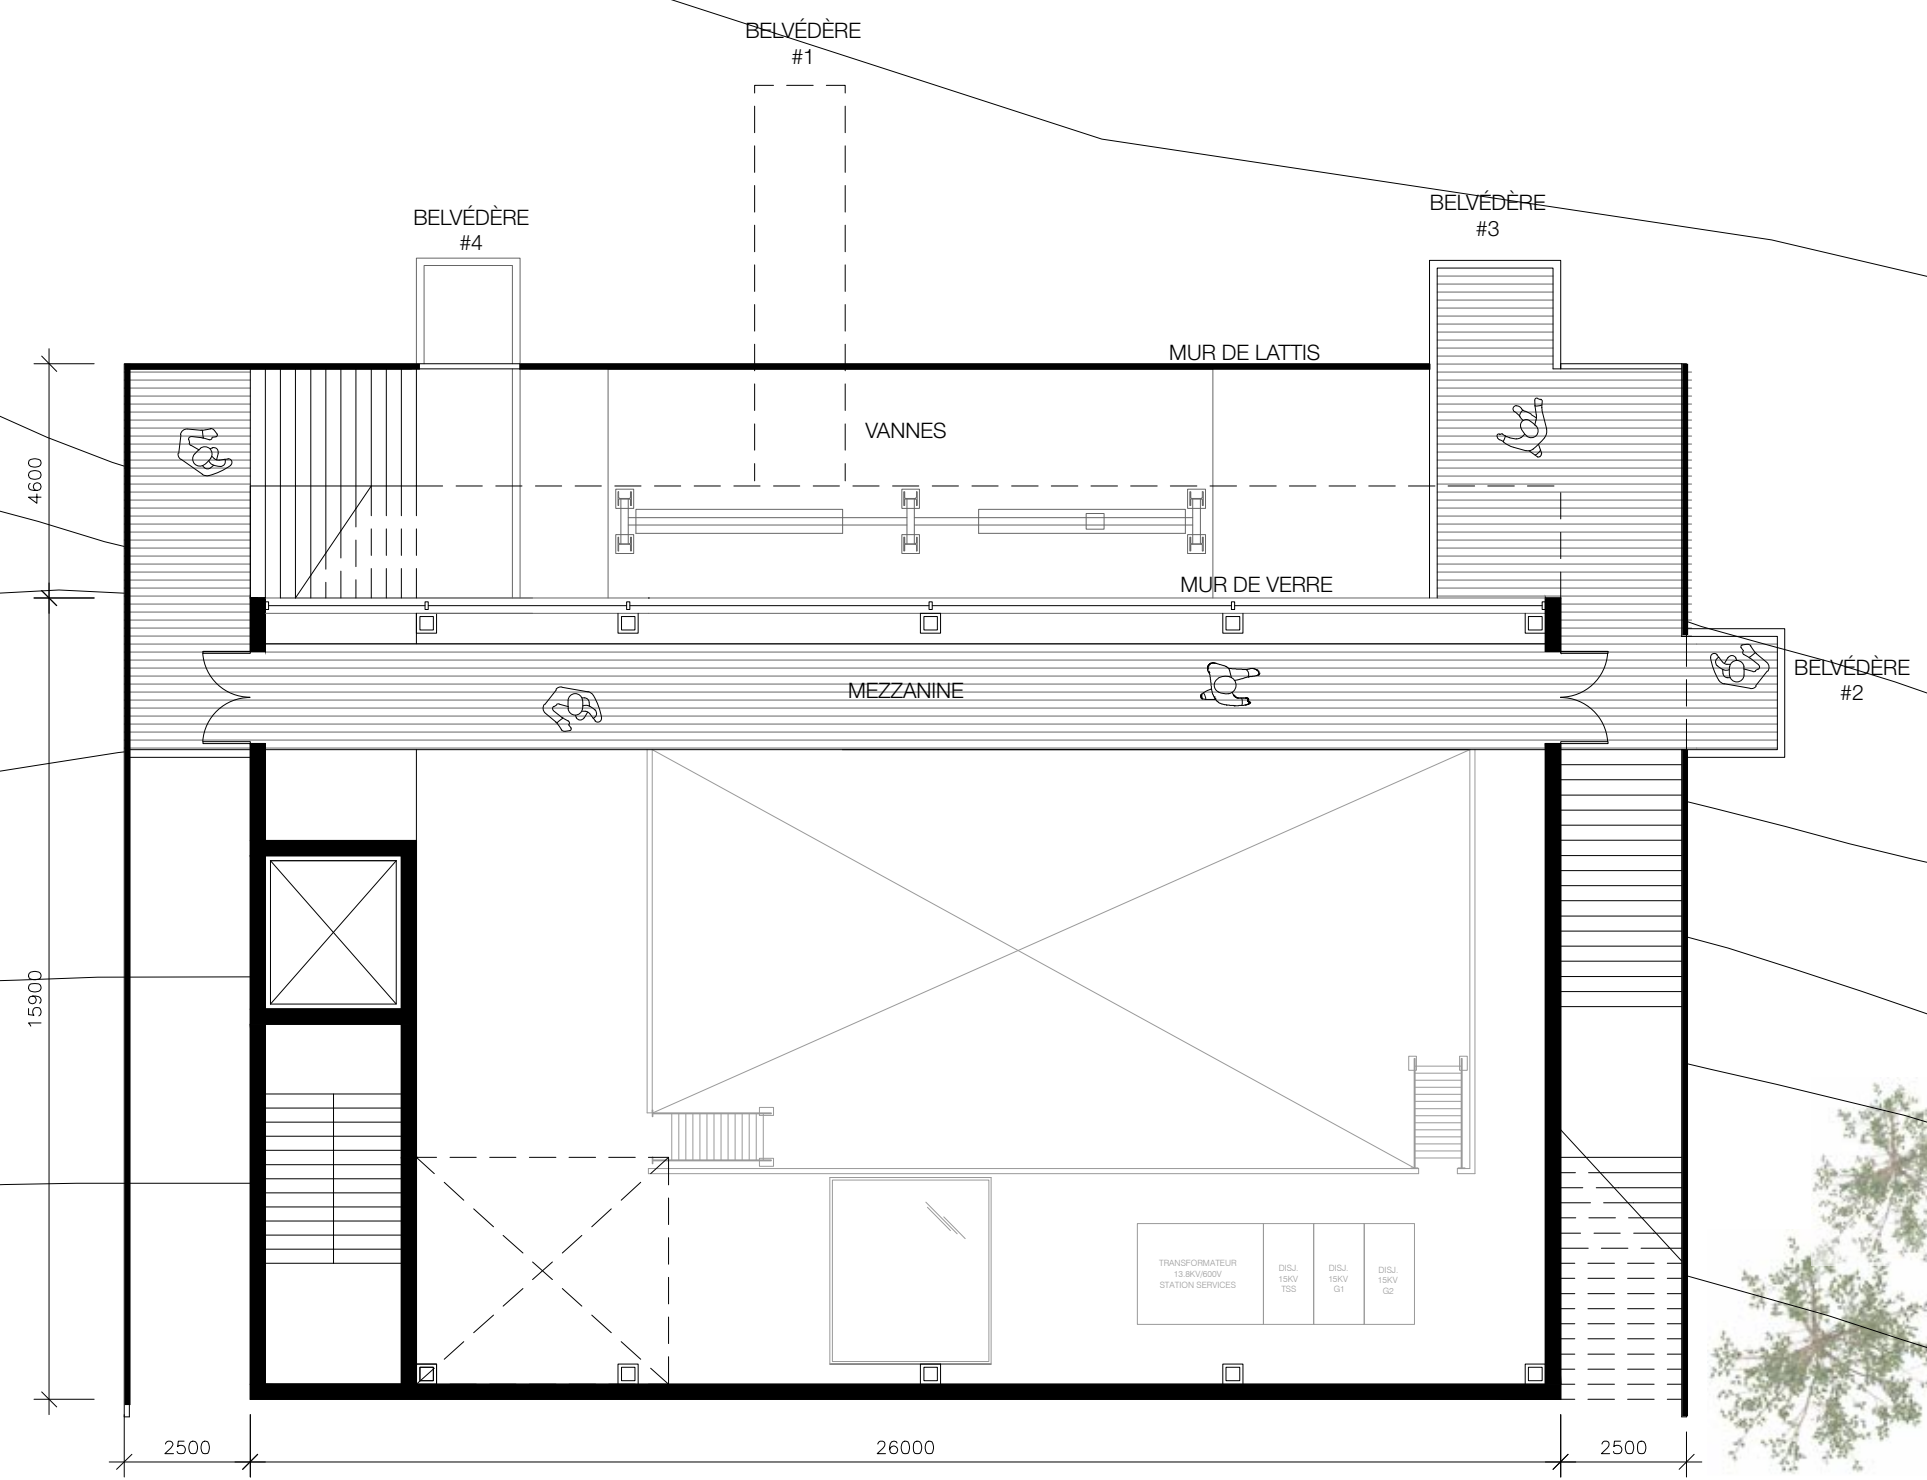

PLAN MEZZANINE

échelle 1:150

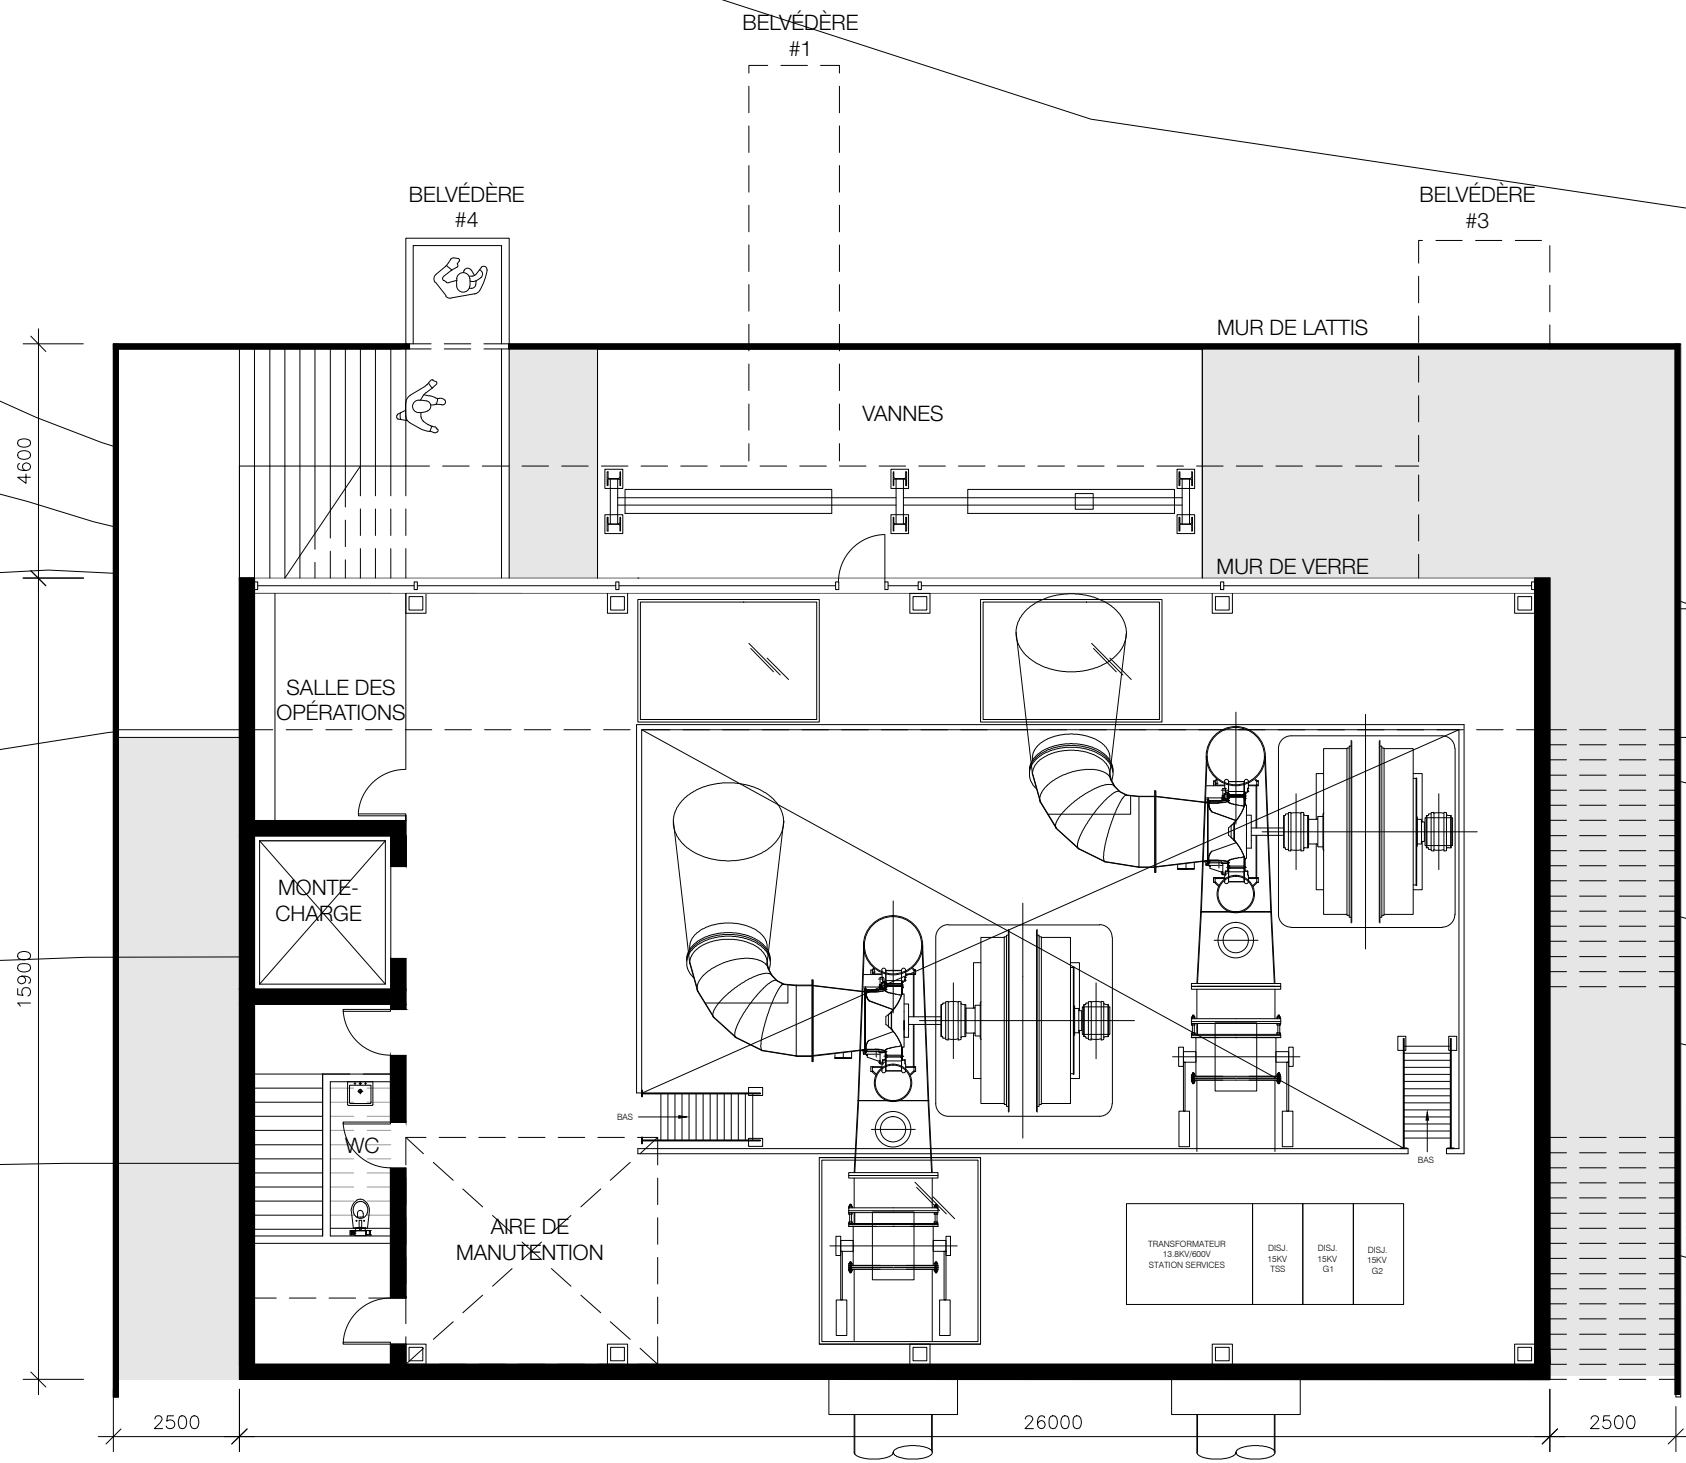


PLAN CENTRALE

échelle 1:150

5


COUPE TRANSVERSALE

échelle 1:250

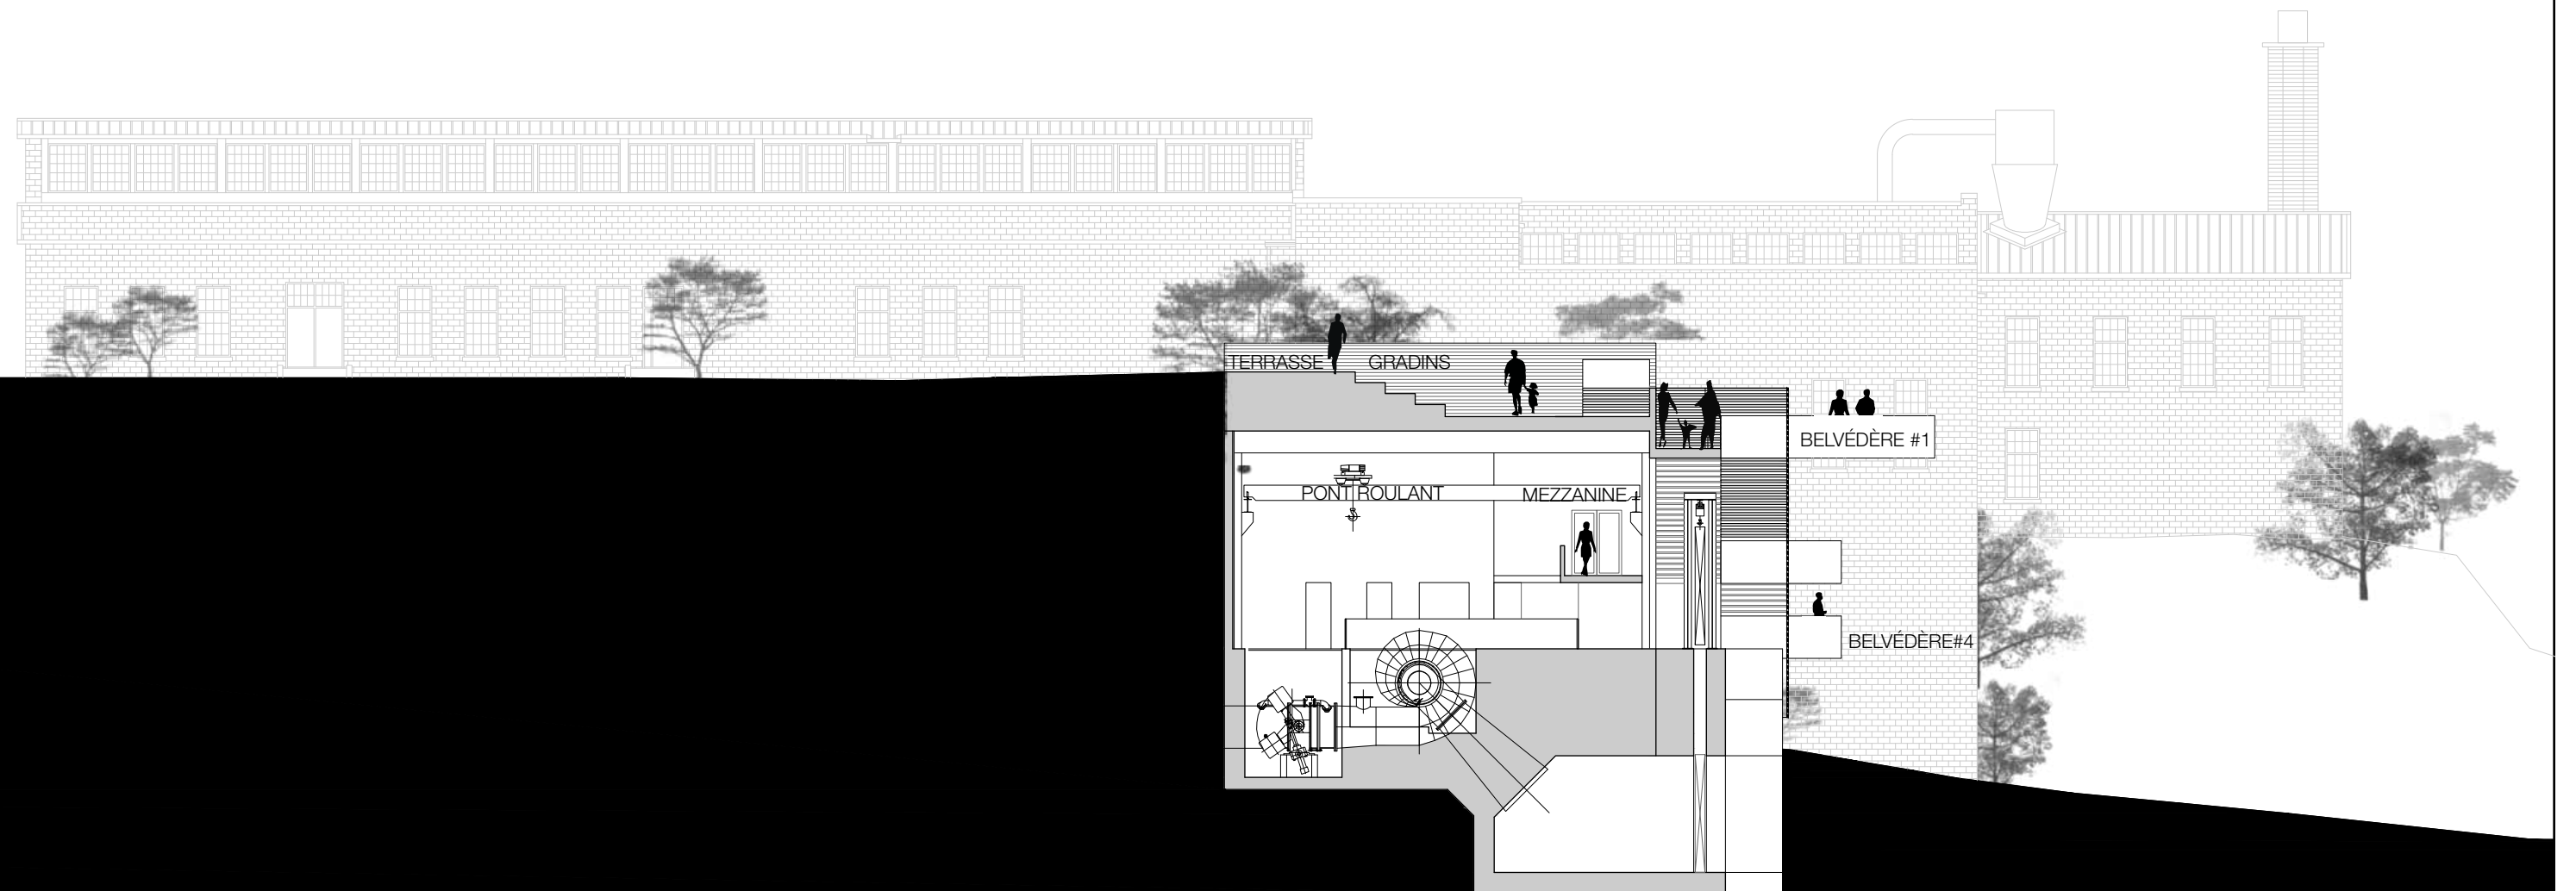

ÉLÉVATION NORD

échelle 1:250

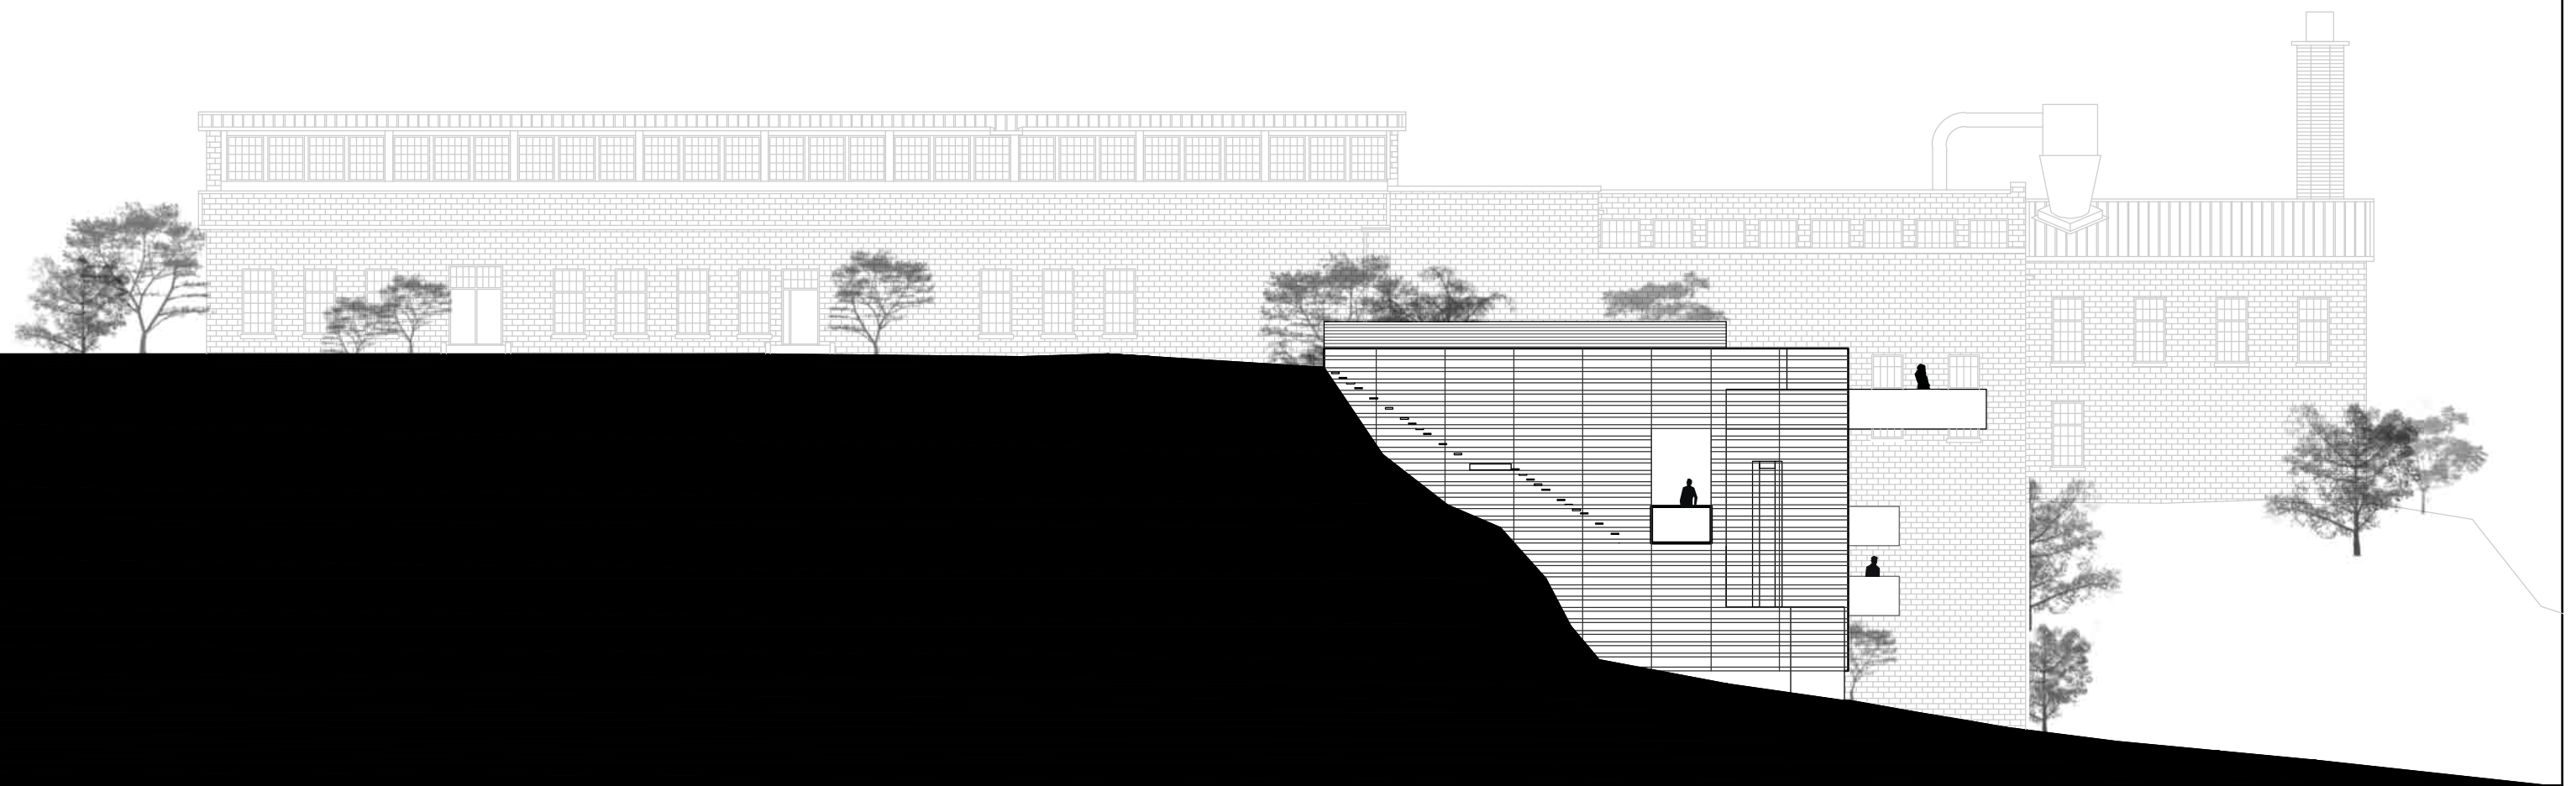

7

ÉLÉVATION OUEST

échelle 1:250

