

LÉGENDE

—	NOUVEAU
- - -	EXISTANT
- · - · -	CHEMIN EXISTANT
—+—+—	LIGNE D'ALIMENTATION ET INSTRUMENTATION
—+—+—+—	MASSIF DE CONDUIT SOUTERRAIN
—+—+—+—+—	COURBE MAITRE
—+—+—+—+—+—	COURBE INTERMÉDIAIRE
—+—+—+—+—+—+—	PROFIL DU TERRAIN NATUREL
—+—+—+—+—+—+—+—	EXCAVATION ET ROC EXCAVÉ
—+—+—+—+—+—+—+—+—	TUNNEL & TUNNEL BLINDÉ
—+—+—+—+—+—+—+—+—+—	LIMITE DE TERRAIN PARC REGIONAL DE VAL-JALBERT

NOTE

- Références Géodésique: Projections: NAD-83, UTM zone 18
- Courbes de Niveau au 2 mètres

2	JR.B	REVISION - LOT C2
2010/11/19		
1	C.B.	EMISSION FINALE - LOT C2
2010/04/27		
0	C.B.	EMIS POUR COMMENTAIRE
2010/03/05		
REV. TECH.		DESCRIPTION
DATE D'EMISSION		REVISIONS ET EMISSIONS

NE PAS UTILISER POUR LA CONSTRUCTION

BPR BPR-ENERGIE INC.
2835 rue Hertel
Sherbrooke (QC) Canada J1L 1Y3
Téléphone: (819) 562-7266
Télécopieur: (819) 562-7210


CLIENT
SOCIÉTÉ DE L'ÉNERGIE COMMUNAUTAIRE DU LAC SAINT-JEAN

PROJET
DÉVELOPPEMENT DU SITE HYDROÉLECTRIQUE CENTRALE VAL-JALBERT

TITRE
VAL JALBERT AMÉNAGEMENT GÉNÉRAL

date	conçu	dessiné	approuvé
Mars 2010	J.G. Tech.	C.B. Tech.	P.B. Ing.
échelle	projet consultant	projet client	
1:2000	01764		

dessin numero **VJ-00-G-001-00** revision **2**

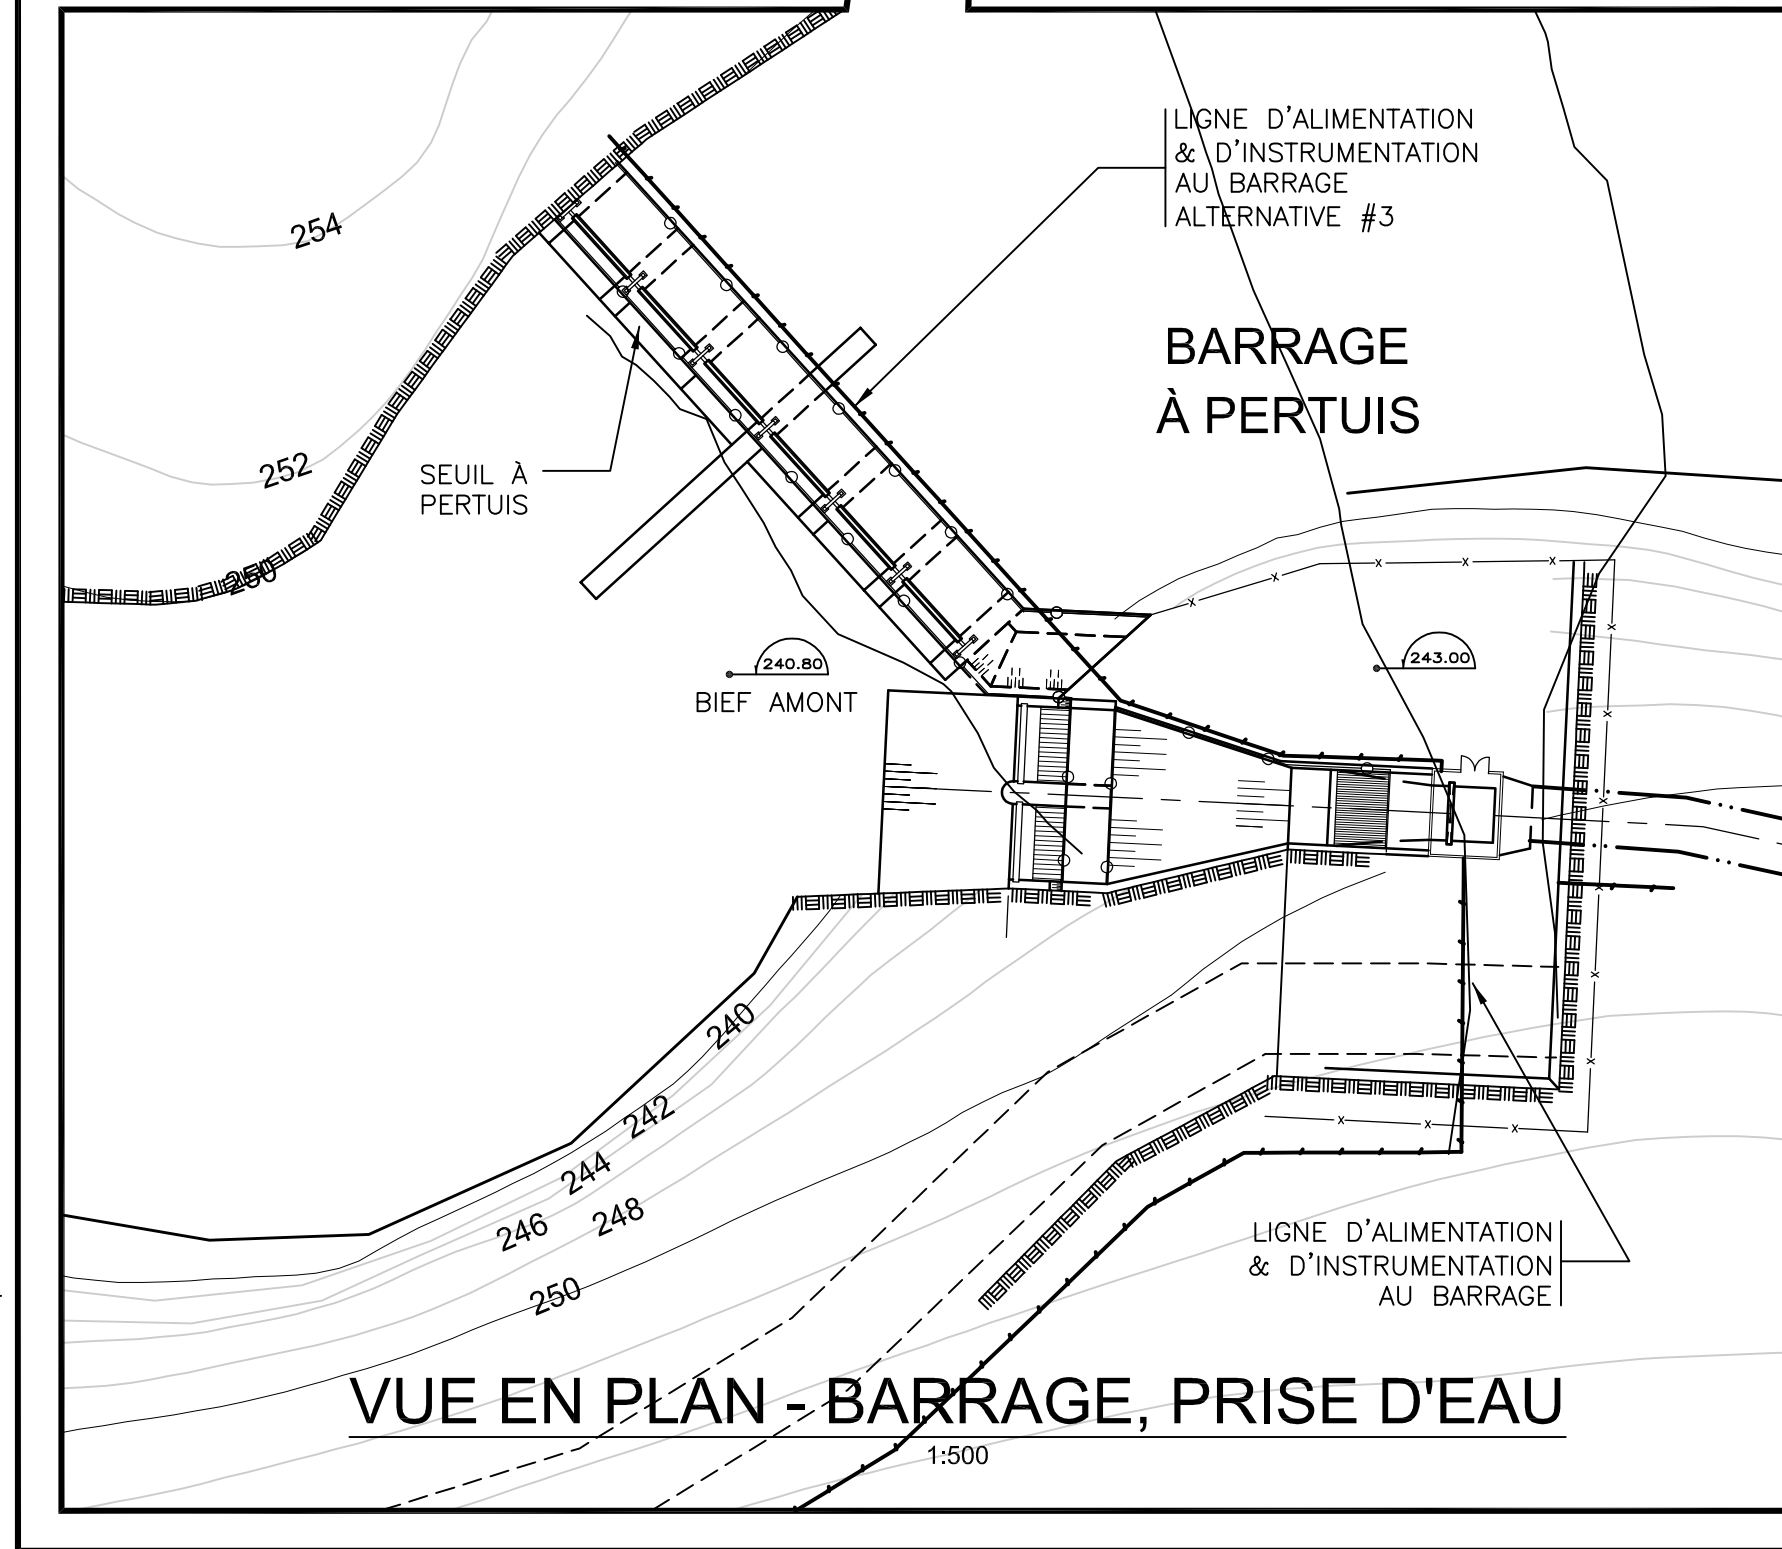

VUE EN PLAN
1:2000

