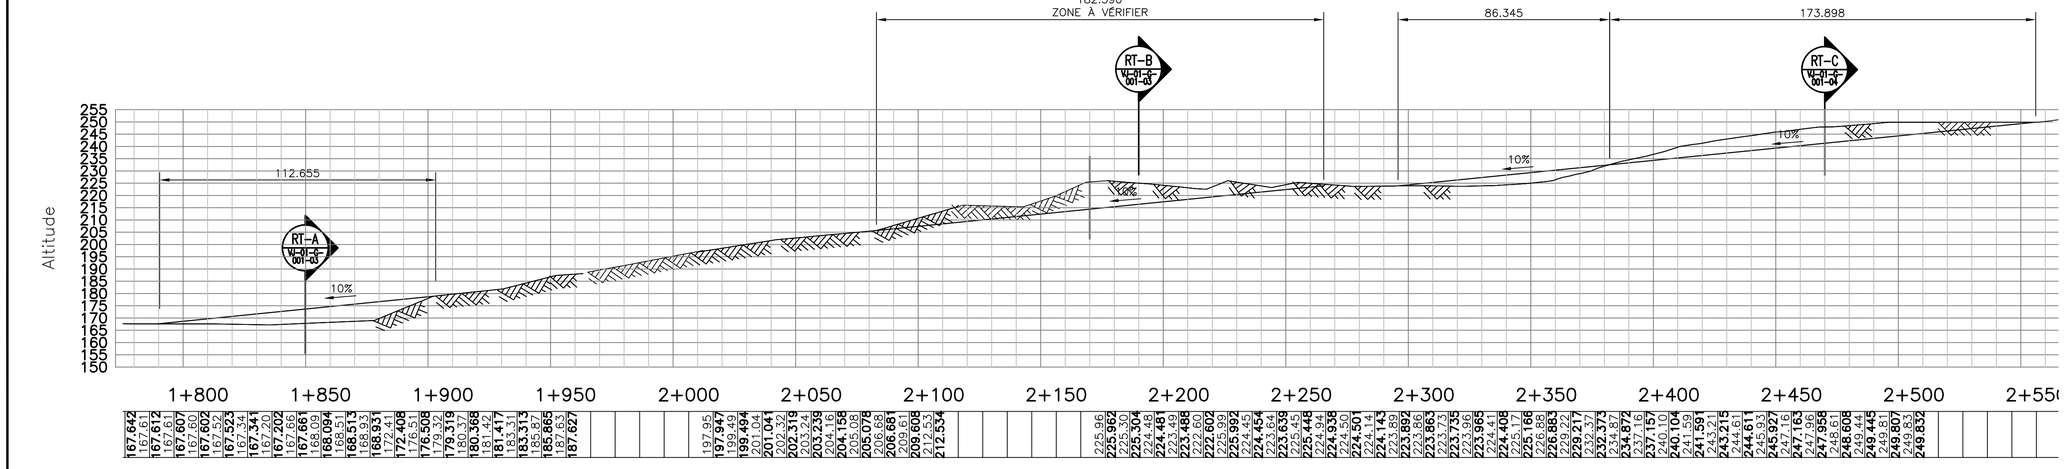

VUE EN ÉLÉVATION – ROUTE D'ACCÈS, CHAINAGE 1+225 @ 1+950m

1:1250

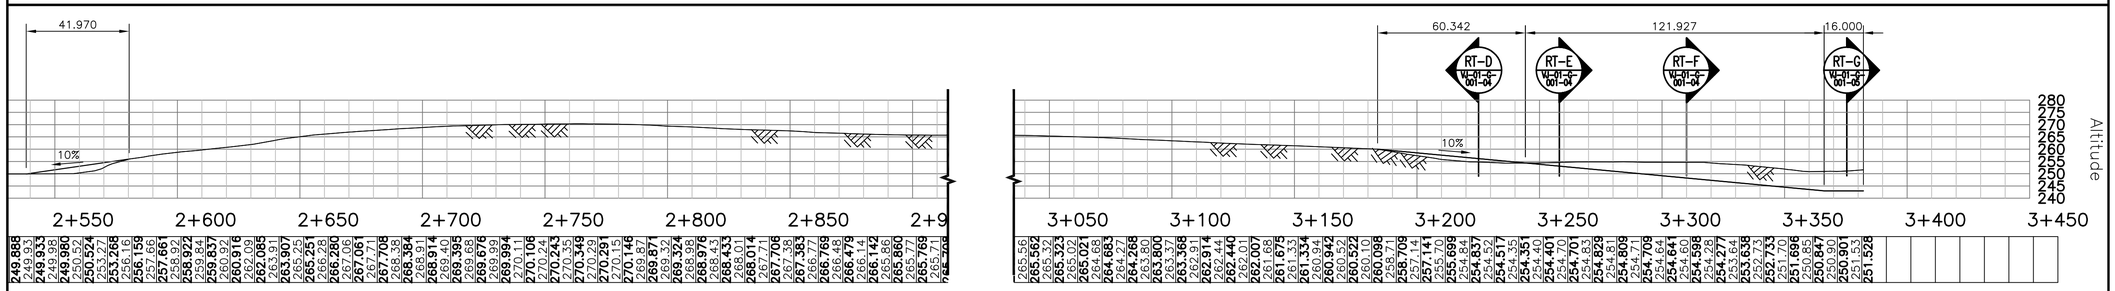

VUE EN ÉLÉVATION – ROUTE D'ACCÈS, CHAINAGE 0+750 @ 1+300m

1:1250

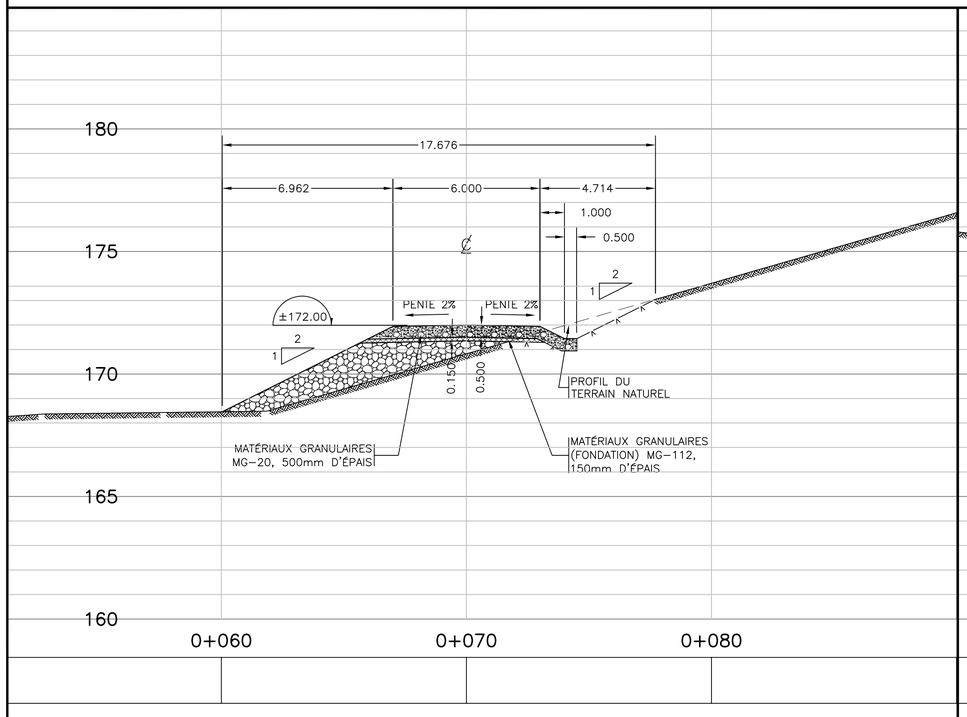

RT-A VJ-01-G-001-03 COUPE 1:125

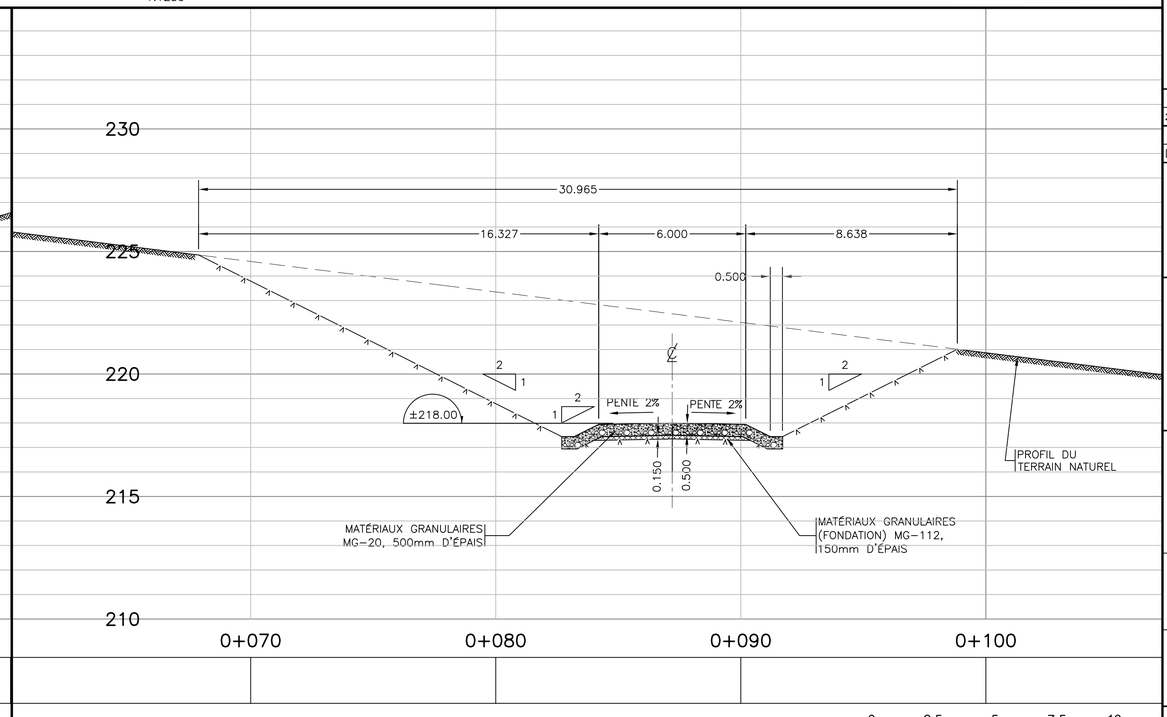

RT-B VJ-01-G-001-05 COUPE 1:125

0 2.5 5 7.5 10
1:125 m
0 25 50 75 100
1:1250 m

NOTE

- Références Géodésique: Projections: NAD-83, UTM zone 18
- Courbes de Niveau au 2 mètres

LÉGENDE

- NOUVEAU
- EXISTANT
- CHEMIN EXISTANT
- LIGNE D'ALIMENTATION ET INTRUMENTATION
- MASSIF DE CONDUIT SOUTERRAIN
- COURBE MAITRE
- COURBE INTERMÉDIAIRE
- PROFIL DU TERRAIN NATUREL
- EXCAVATION ET ROC EXCAVÉ
- TUNNEL & TUNNEL BLINDÉ
- LIMITE DE TERRAIN PARC REGIONAL DE VAL-JALBERT
- TERRAIN NATUREL AVANT EXCAVATION
- LIMITE DE L'EXCAVATION
- LIMITE HAUT DE TALUS
- LIMITE BAS DE TALUS

0	C.B.	RÉVISION – LOT C2
2010/11/19		
REV.	TECH.	DESCRIPTION REVISIONS ET EMISSIONS
DATE D'ÉMISSION		

SCEAUX

NE PAS UTILISER POUR LA CONSTRUCTION

BPR-ENERGIE INC.
2835 rue Hertel
Sherbrooke (QC) Canada J1L 1Y3
Téléphone: (819) 562-7266
Télécopieur: (819) 562-7210

CLIENT

SOCIÉTÉ DE L'ÉNERGIE COMMUNAUTAIRE DU LAC SAINT-JEAN

PROJET

DÉVELOPPEMENT DU SITE HYDROÉLECTRIQUE CENTRALE VAL-JALBERT

TITRE

LOCALISATION DU CHEMIN D'ACCÈS AU BARRAGE – COUPES CHAINAGES 1+950 @ 3+532m

date	concu	dessiné	approuvé
Nov. 2010	J.G. Tech.	C.B. Tech.	P.B. Ing.
échelle	projet consultant		projet client
Indiquée	01764		
dessin numéro			révision
VJ-01-G-001-03			0

FORMAT A1 metrique 841x594.5