

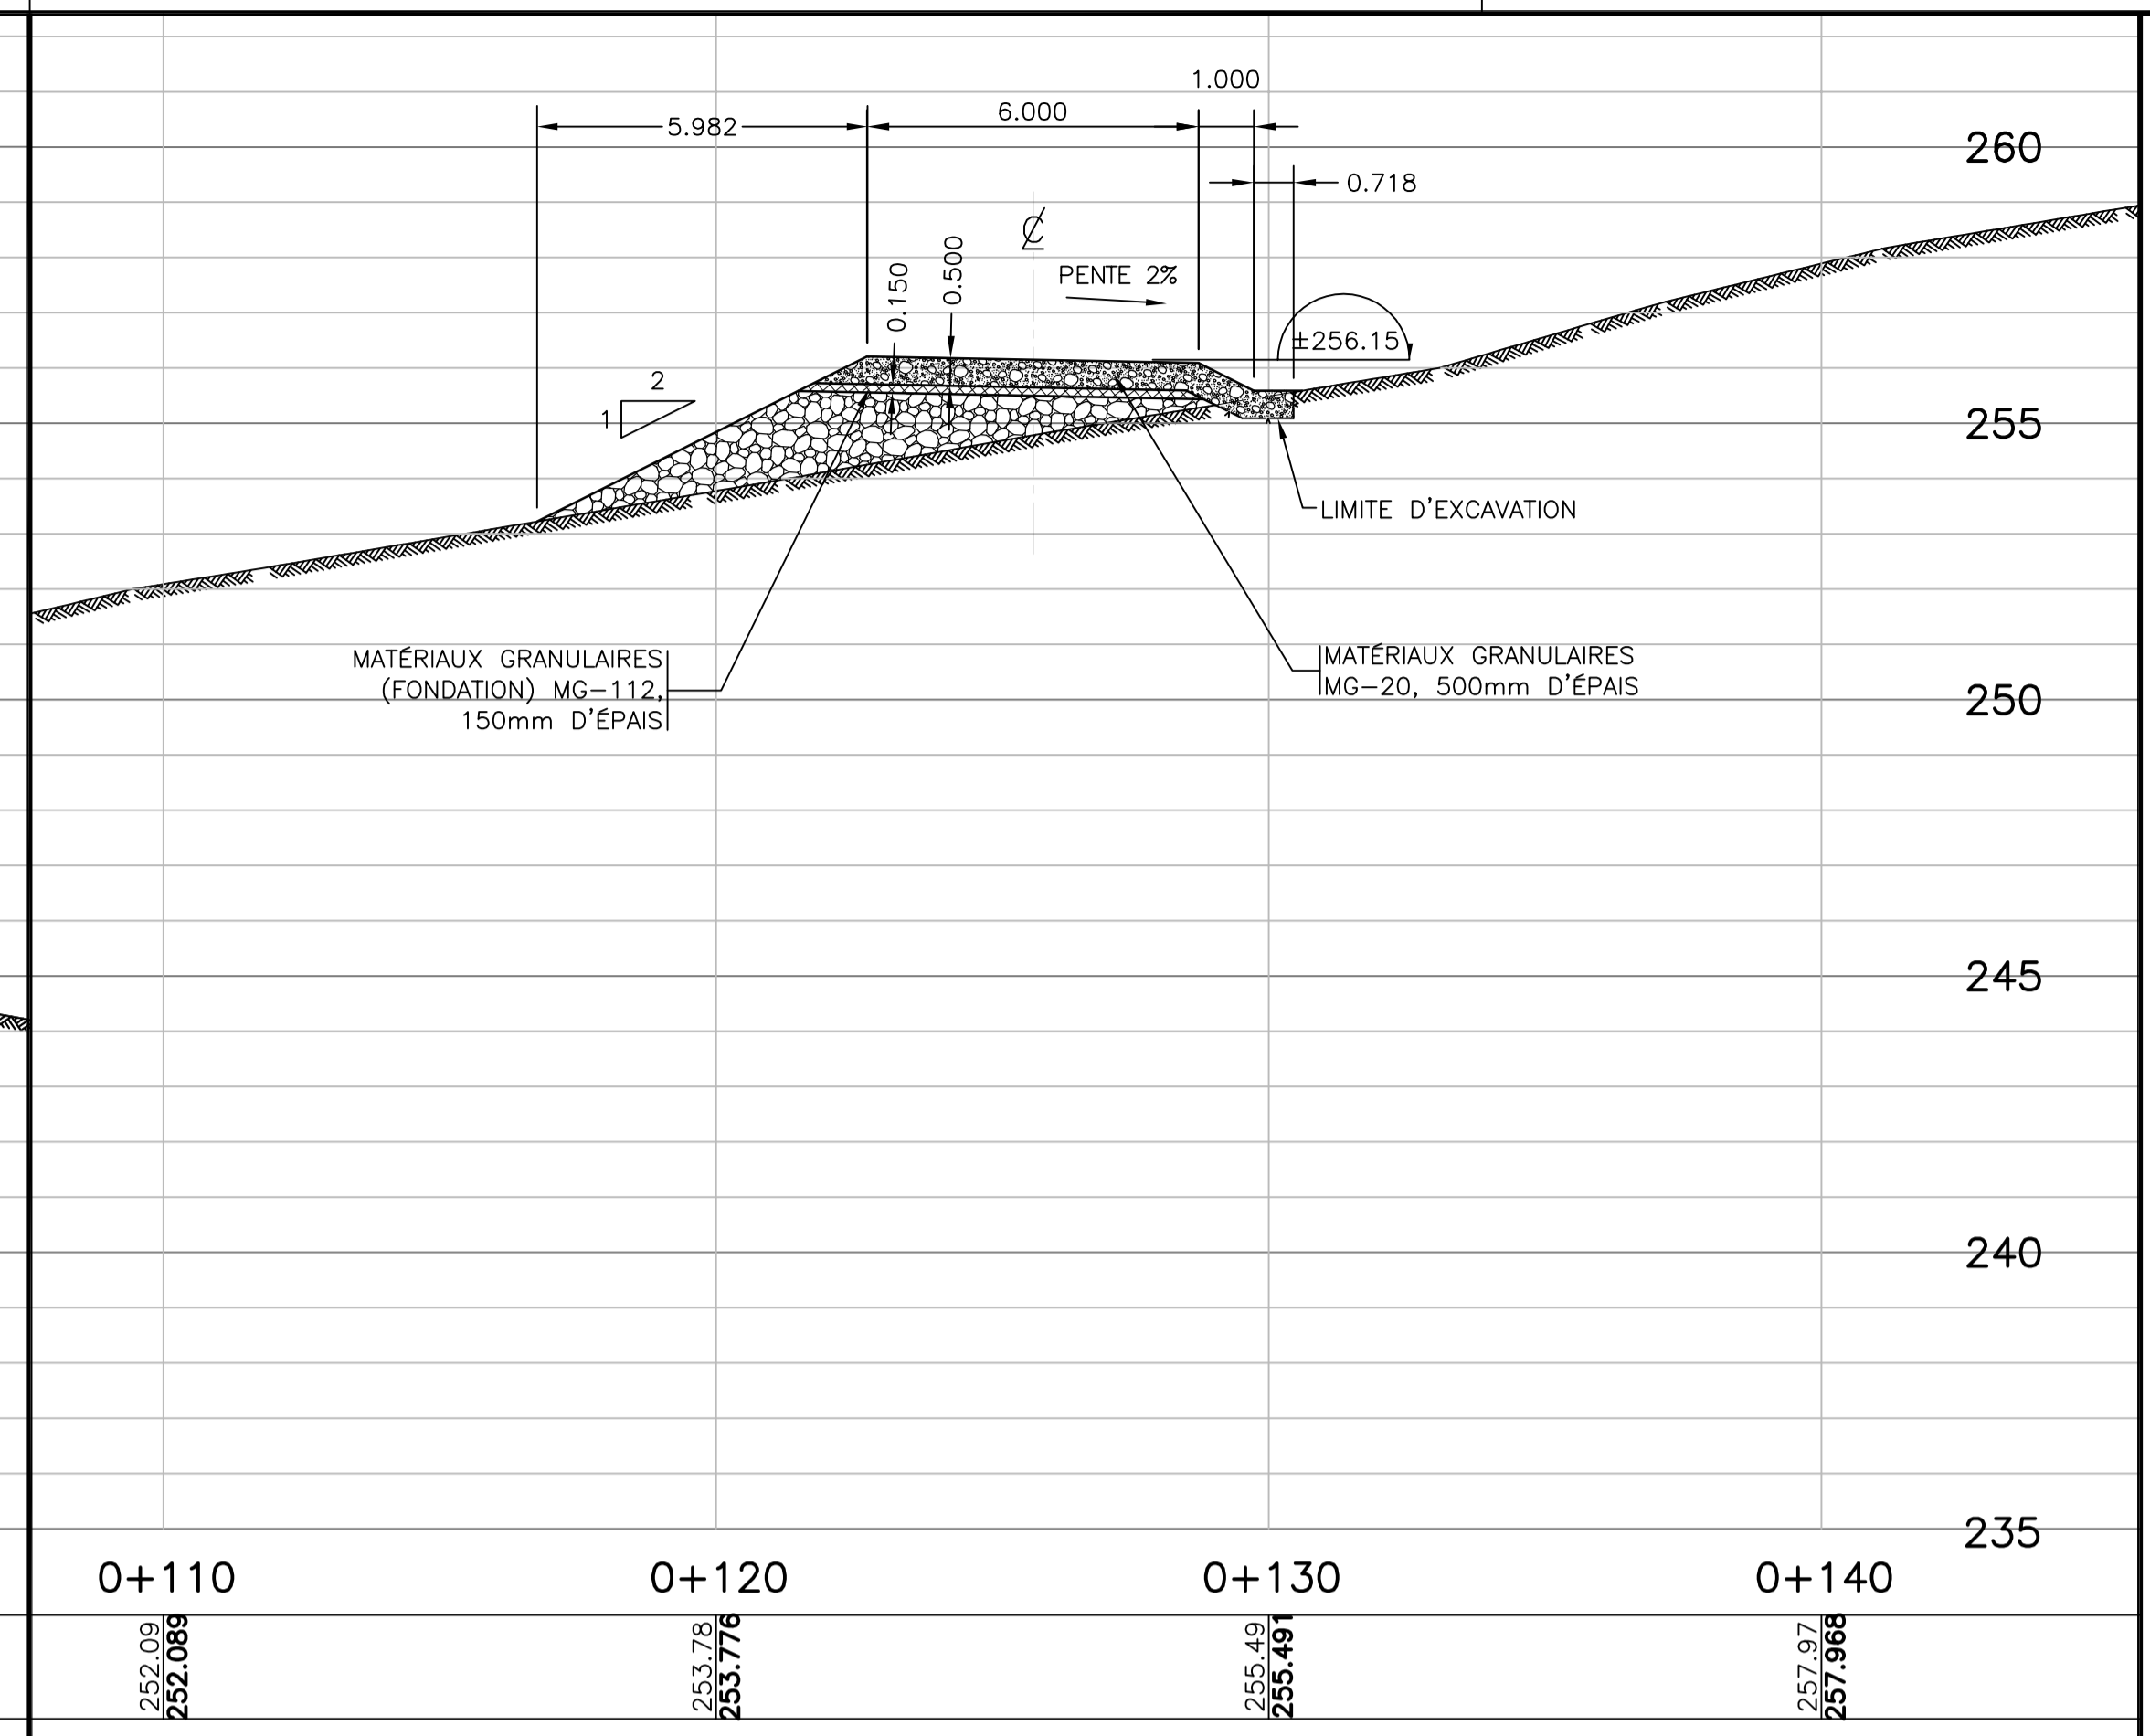



**RT-C**  
COUPE  
1:125

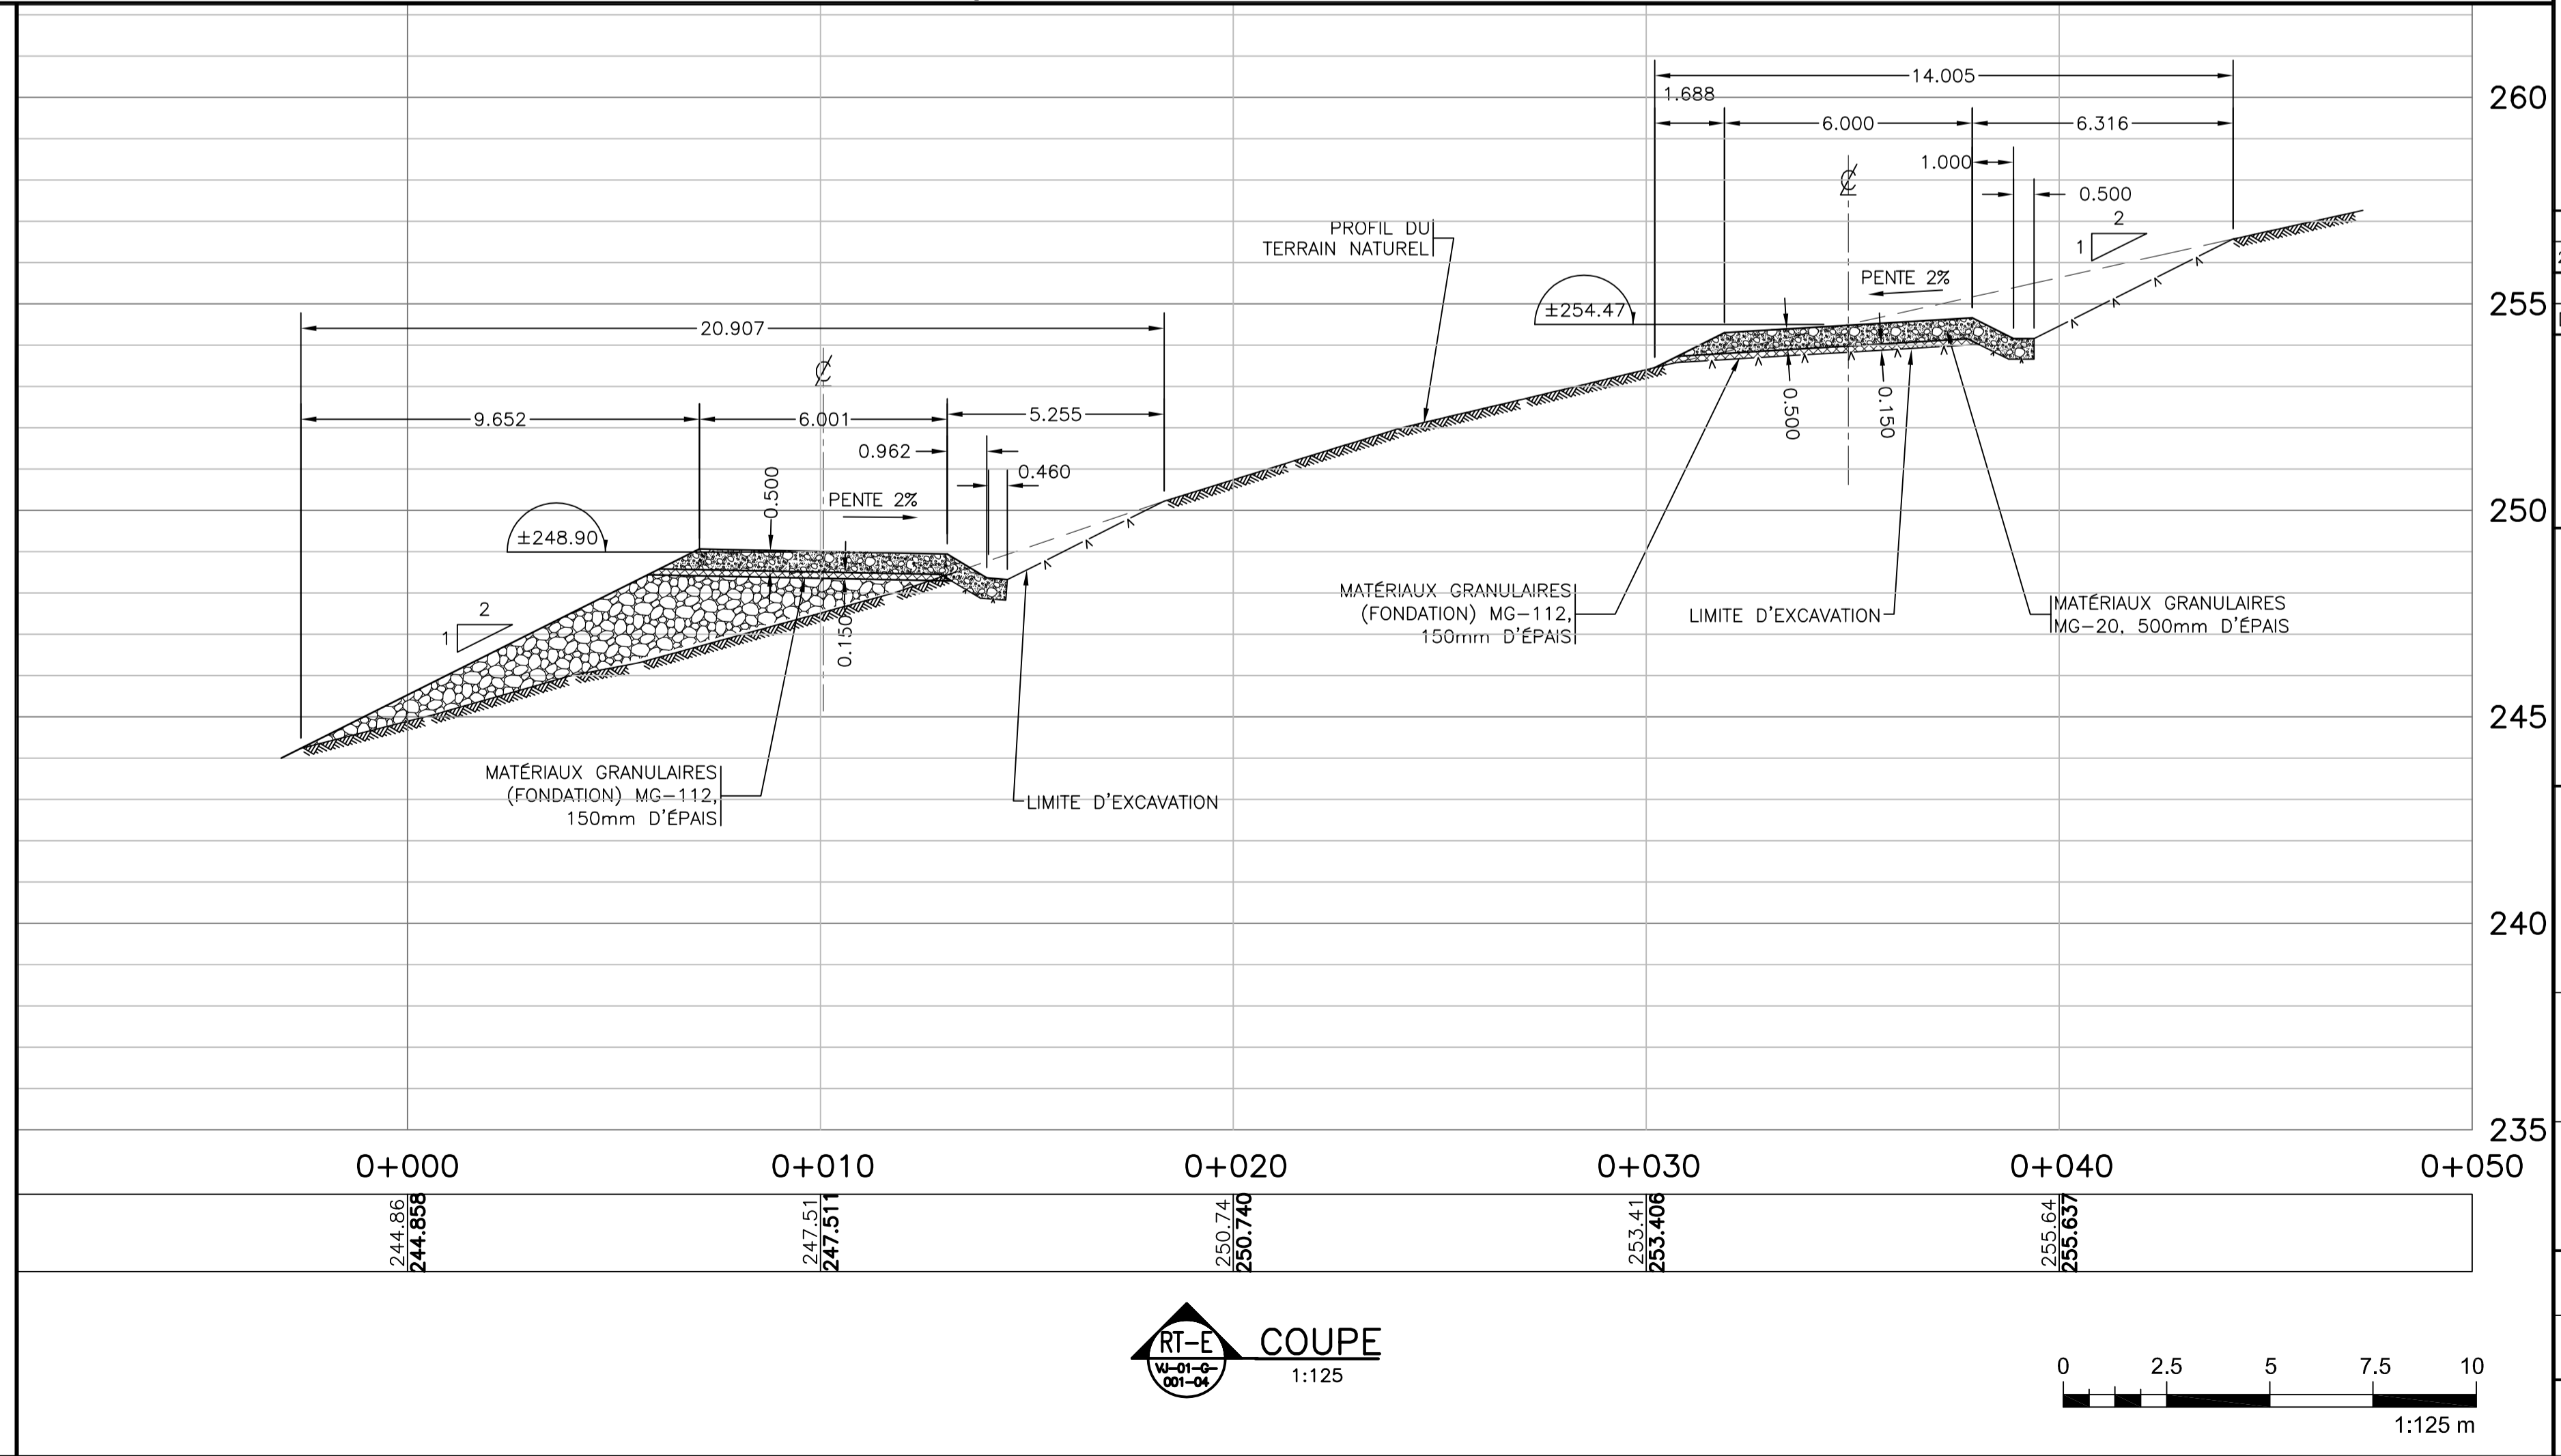

**RT-D**  
COUPE  
1:125

 

**RT-E**  
COUPE  
1:125

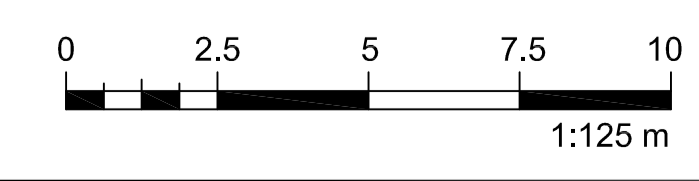

**NOTE**  
- Références Géodésique:  
Projections: NAD-83, UTM zone 18  
- Courbes de Niveau au 2 mètres

**LÉGENDE**

	NOUVEAU
	EXISTANT
	CHEMIN EXISTANT
	LIGNE D'ALIMENTATION ET INSTRUMENTATION
	MASSIF DE CONDUIT SOUTERRAIN
	COURBE MAITRE
	COURBE INTERMÉDIAIRE
	PROFIL DU TERRAIN NATUREL
	EXCAVATION ET ROC EXCAVÉ
	TUNNEL & TUNNEL BLINDÉ
	LIMITE DE TERRAIN PARC REGIONAL DE VAL-JALBERT
	TERRAIN NATUREL AVANT EXCAVATION
	LIMITE DE L'EXCAVATION
	LIMITE HAUT DE TALUS
	LIMITE BAS DE TALUS

0	C.B.	REVISION - LOT C2	
2010/11/19	REV. TECH.	DESCRIPTION	
	DATE D'EMISSION	REVISIONS ET EMISSIONS	
SCEAUX			
<b>NE PAS UTILISER POUR LA CONSTRUCTION</b>			
BPR-ENERGIE INC. 2835 rue Hertel Sherbrooke (QC) Canada J1L 1Y3 Téléphone: (819) 562-7266 Télécopieur: (819) 562-7210			
CLIENT			
<b>SOCIÉTÉ DE L'ÉNERGIE COMMUNAUTAIRE DU LAC SAINT-JEAN</b>			
PROJET			
<b>DÉVELOPPEMENT DU SITE HYDROÉLECTRIQUE CENTRALE VAL-JALBERT</b>			
TITRE			
LOCALISATION DU CHEMIN D'ACCÈS AU BARRAGE - COUPES			
date	conçu	dessiné	approuvé
Nov. 2010	J.G. Tech.	C.B. Tech.	P.B. Ing.
échelle	projet consultant	projet client	
1:125	01764		
dessin numéro		révision	
VJ-01-G-001-04		0	