




COUPE M  
1:50

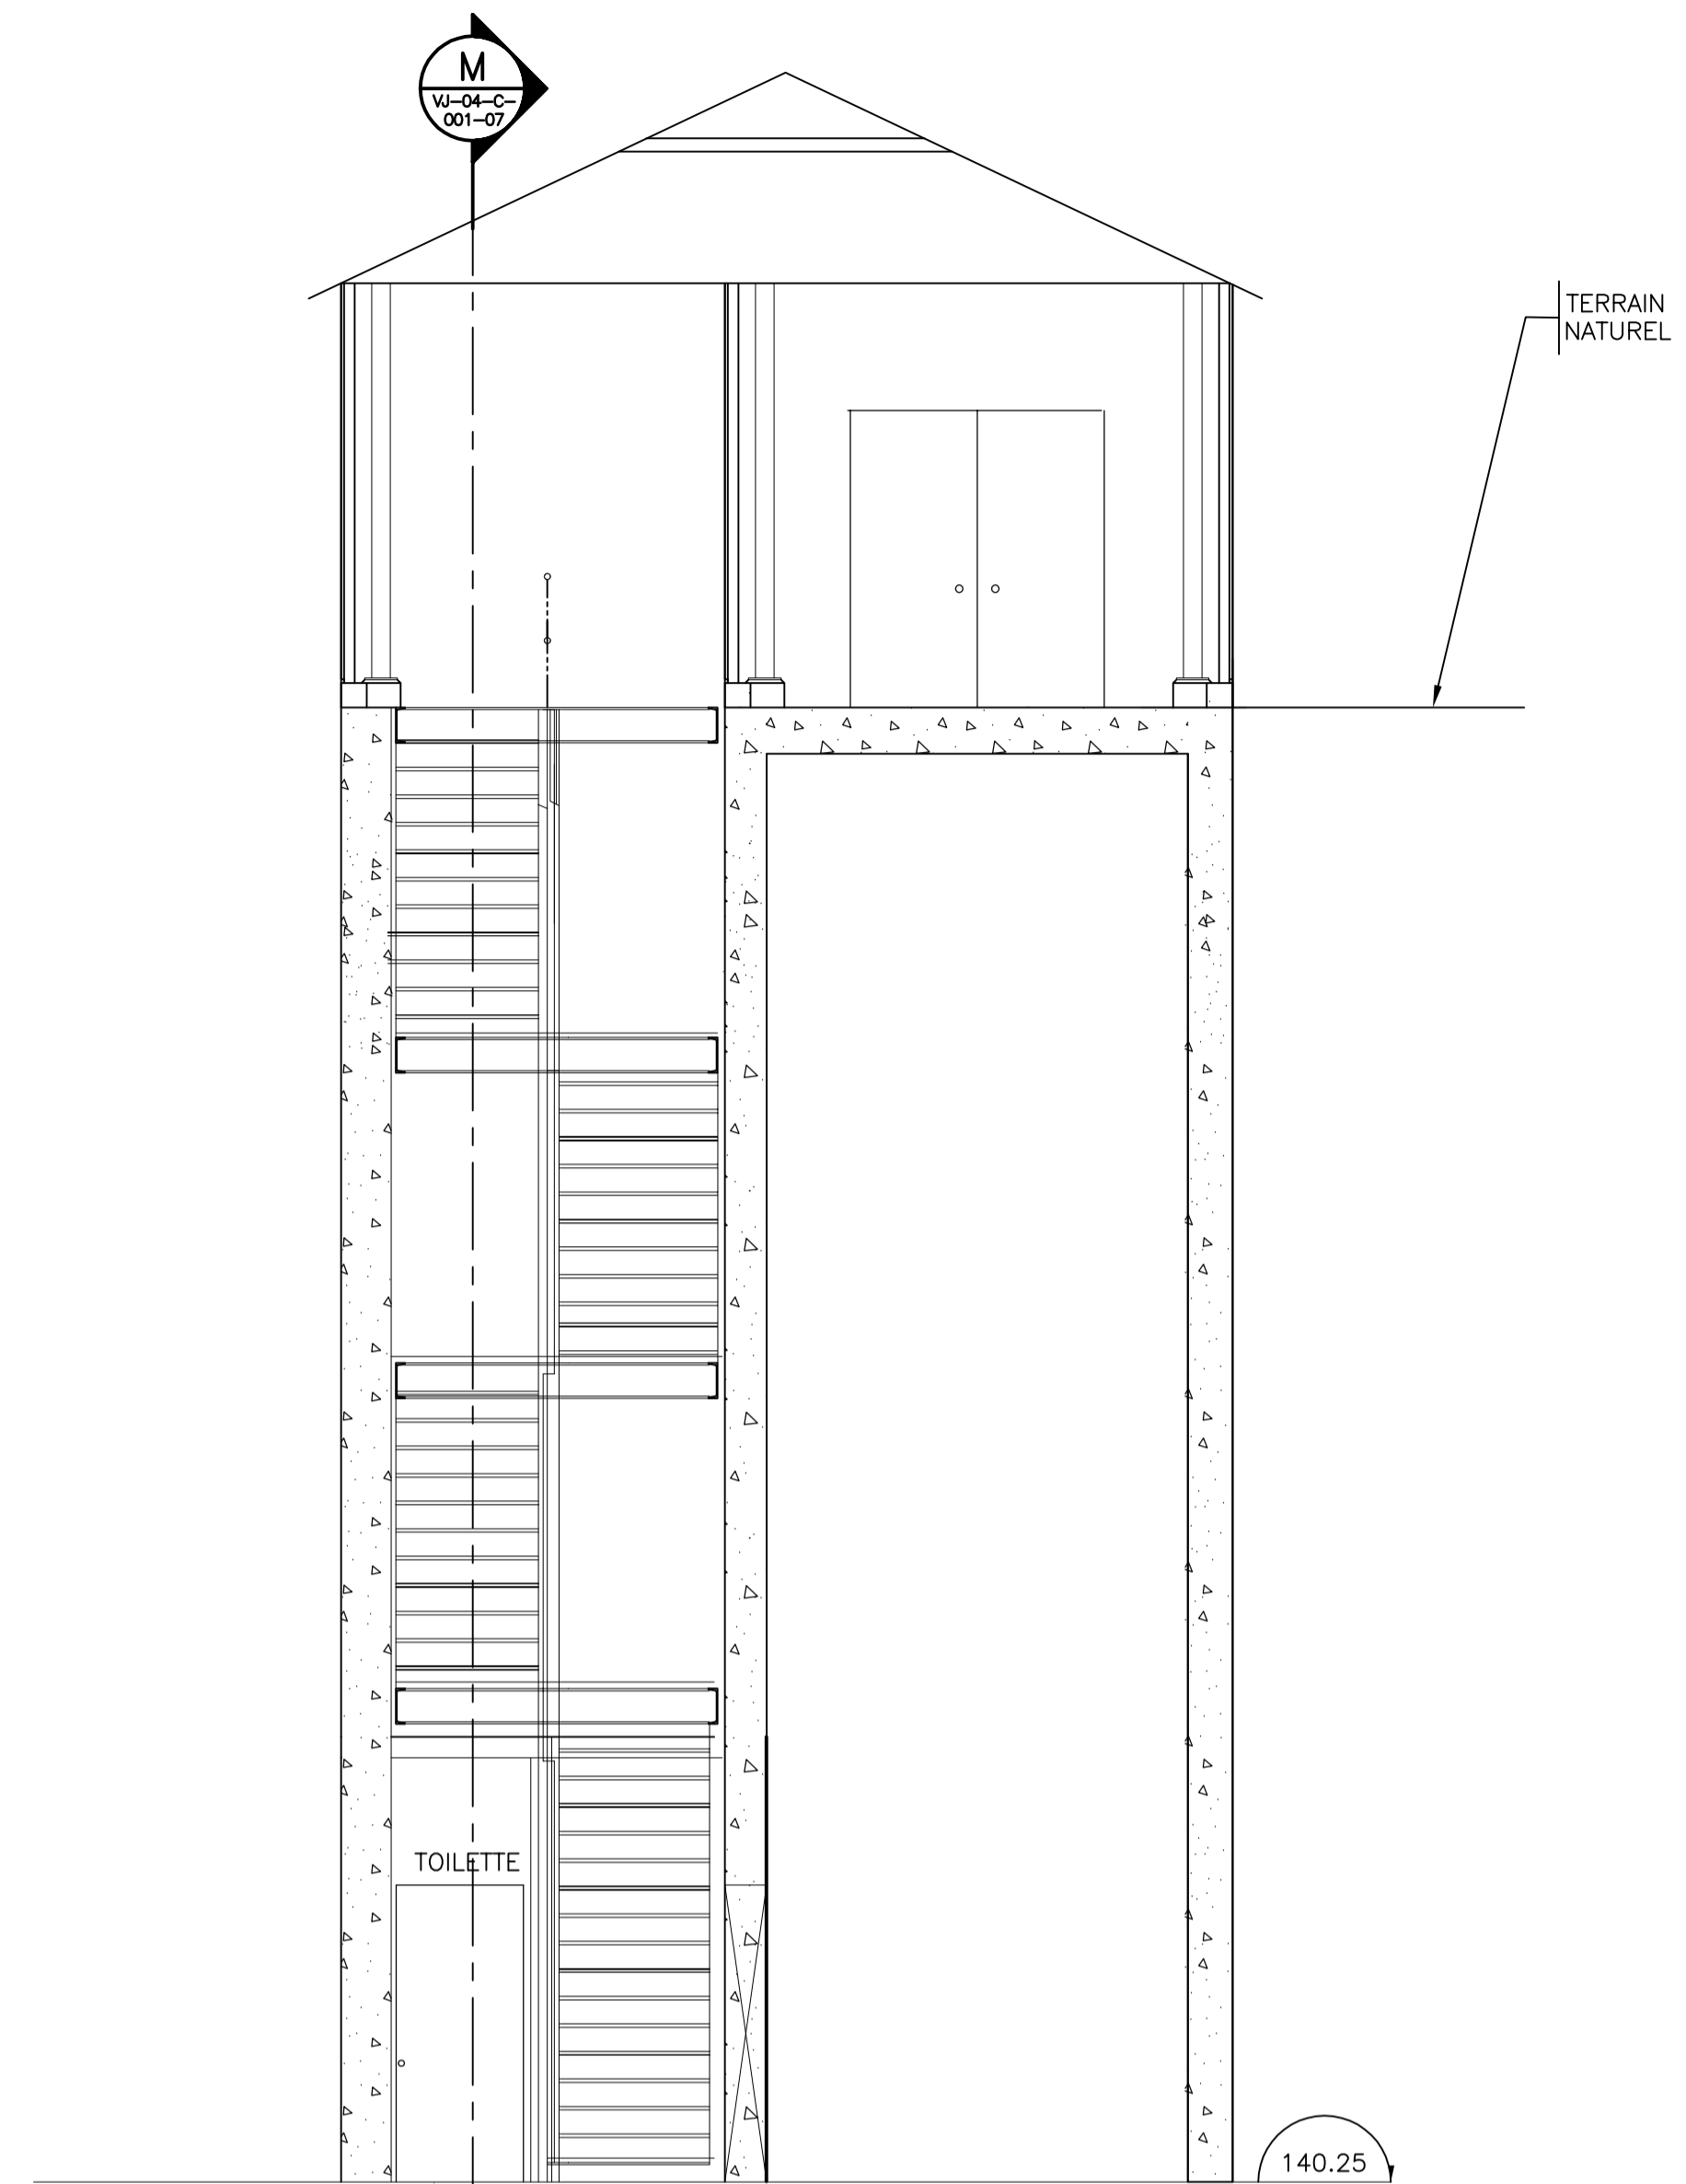

COUPE N  
1:50

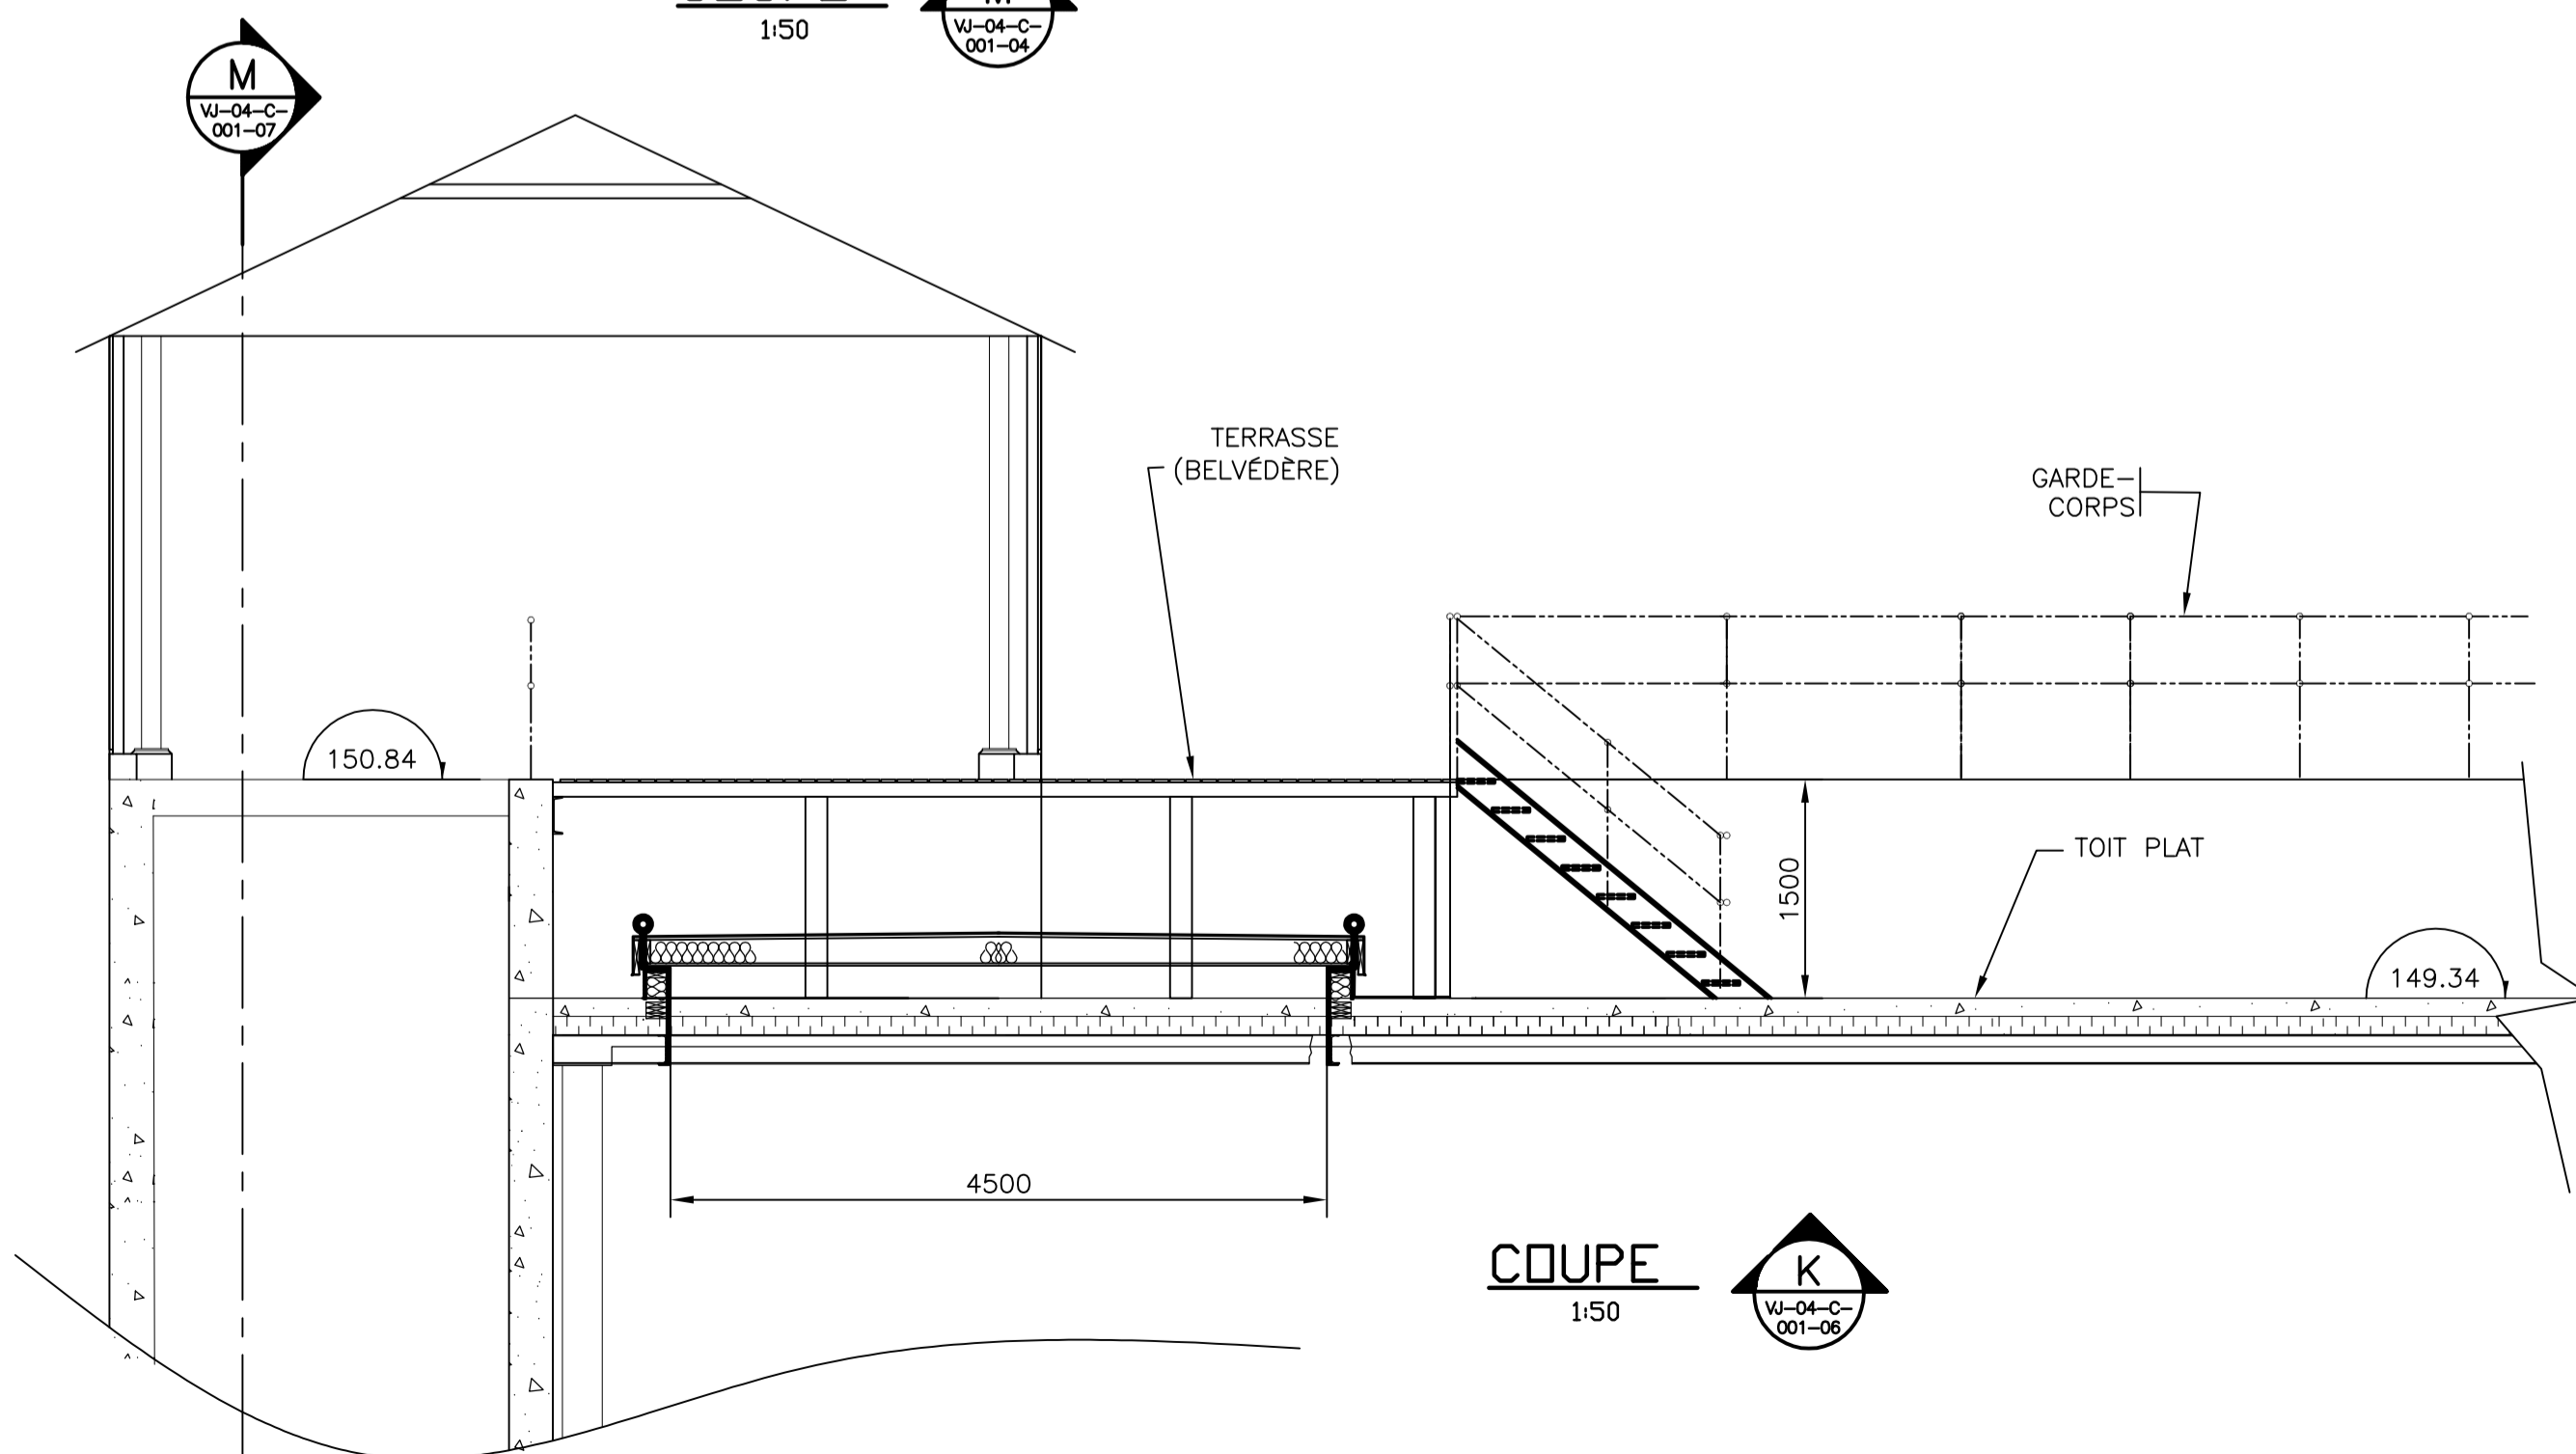

COUPE K  
1:50

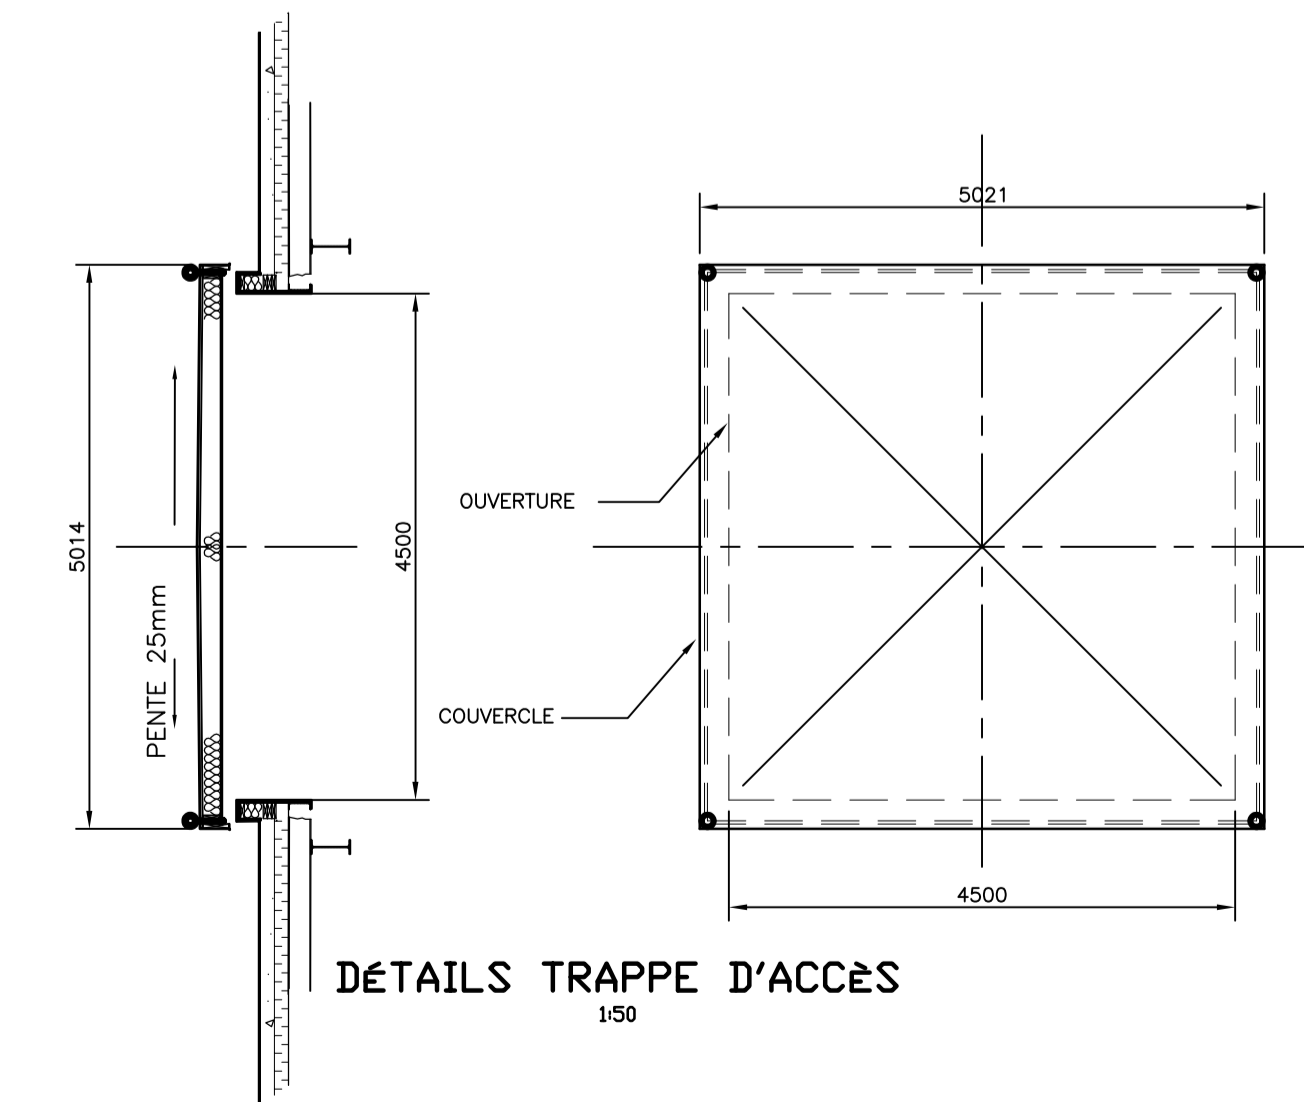

DÉTAILS TRAPPE D'ACCÈS  
1:50

2	JR.B	RÉVISION - LOT C2
2010/11/19		
1	C.B.	ÉMISSION FINALE - LOT C2
2010/04/27		
0	C.B.	ÉMIS POUR COMMENTAIRE
2010/03/05		
REV. TECH.		DESCRIPTION
DATE D'ÉMISSION		RÉVISIONS ET ÉMISSIONS

**NE PAS UTILISER  
POUR LA CONSTRUCTION**

**BPR** BPR-ÉNERGIE INC.  
2835 rue Hertel  
Sherbrooke (QC) Canada J1L 1Y3  
Téléphone: (819) 562-7266  
Télécopieur: (819) 562-7210

CLIENT  
**SOCIÉTÉ DE L'ÉNERGIE  
COMMUNAUTAIRE  
DU LAC SAINT-JEAN**

PROJET  
**DÉVELOPPEMENT DU SITE  
HYDROÉLECTRIQUE  
CENTRALE VAL-JALBERT**

TITRE  
CENTRALE  
ESCALIER/MONTE-CHARGE

date	conçu	dessiné	approuvé
NOV. 2010	P.B. Ing.P.	J-R B	P.B. Ing.P.
échelle	projet consultant	projet client	
1:50		01764	

dessin numero  
**VJ-04-C-001-07**

révision  
**2**