



G:/045/0450870/CAD/ACTIF.190/0450870190VR.DWG

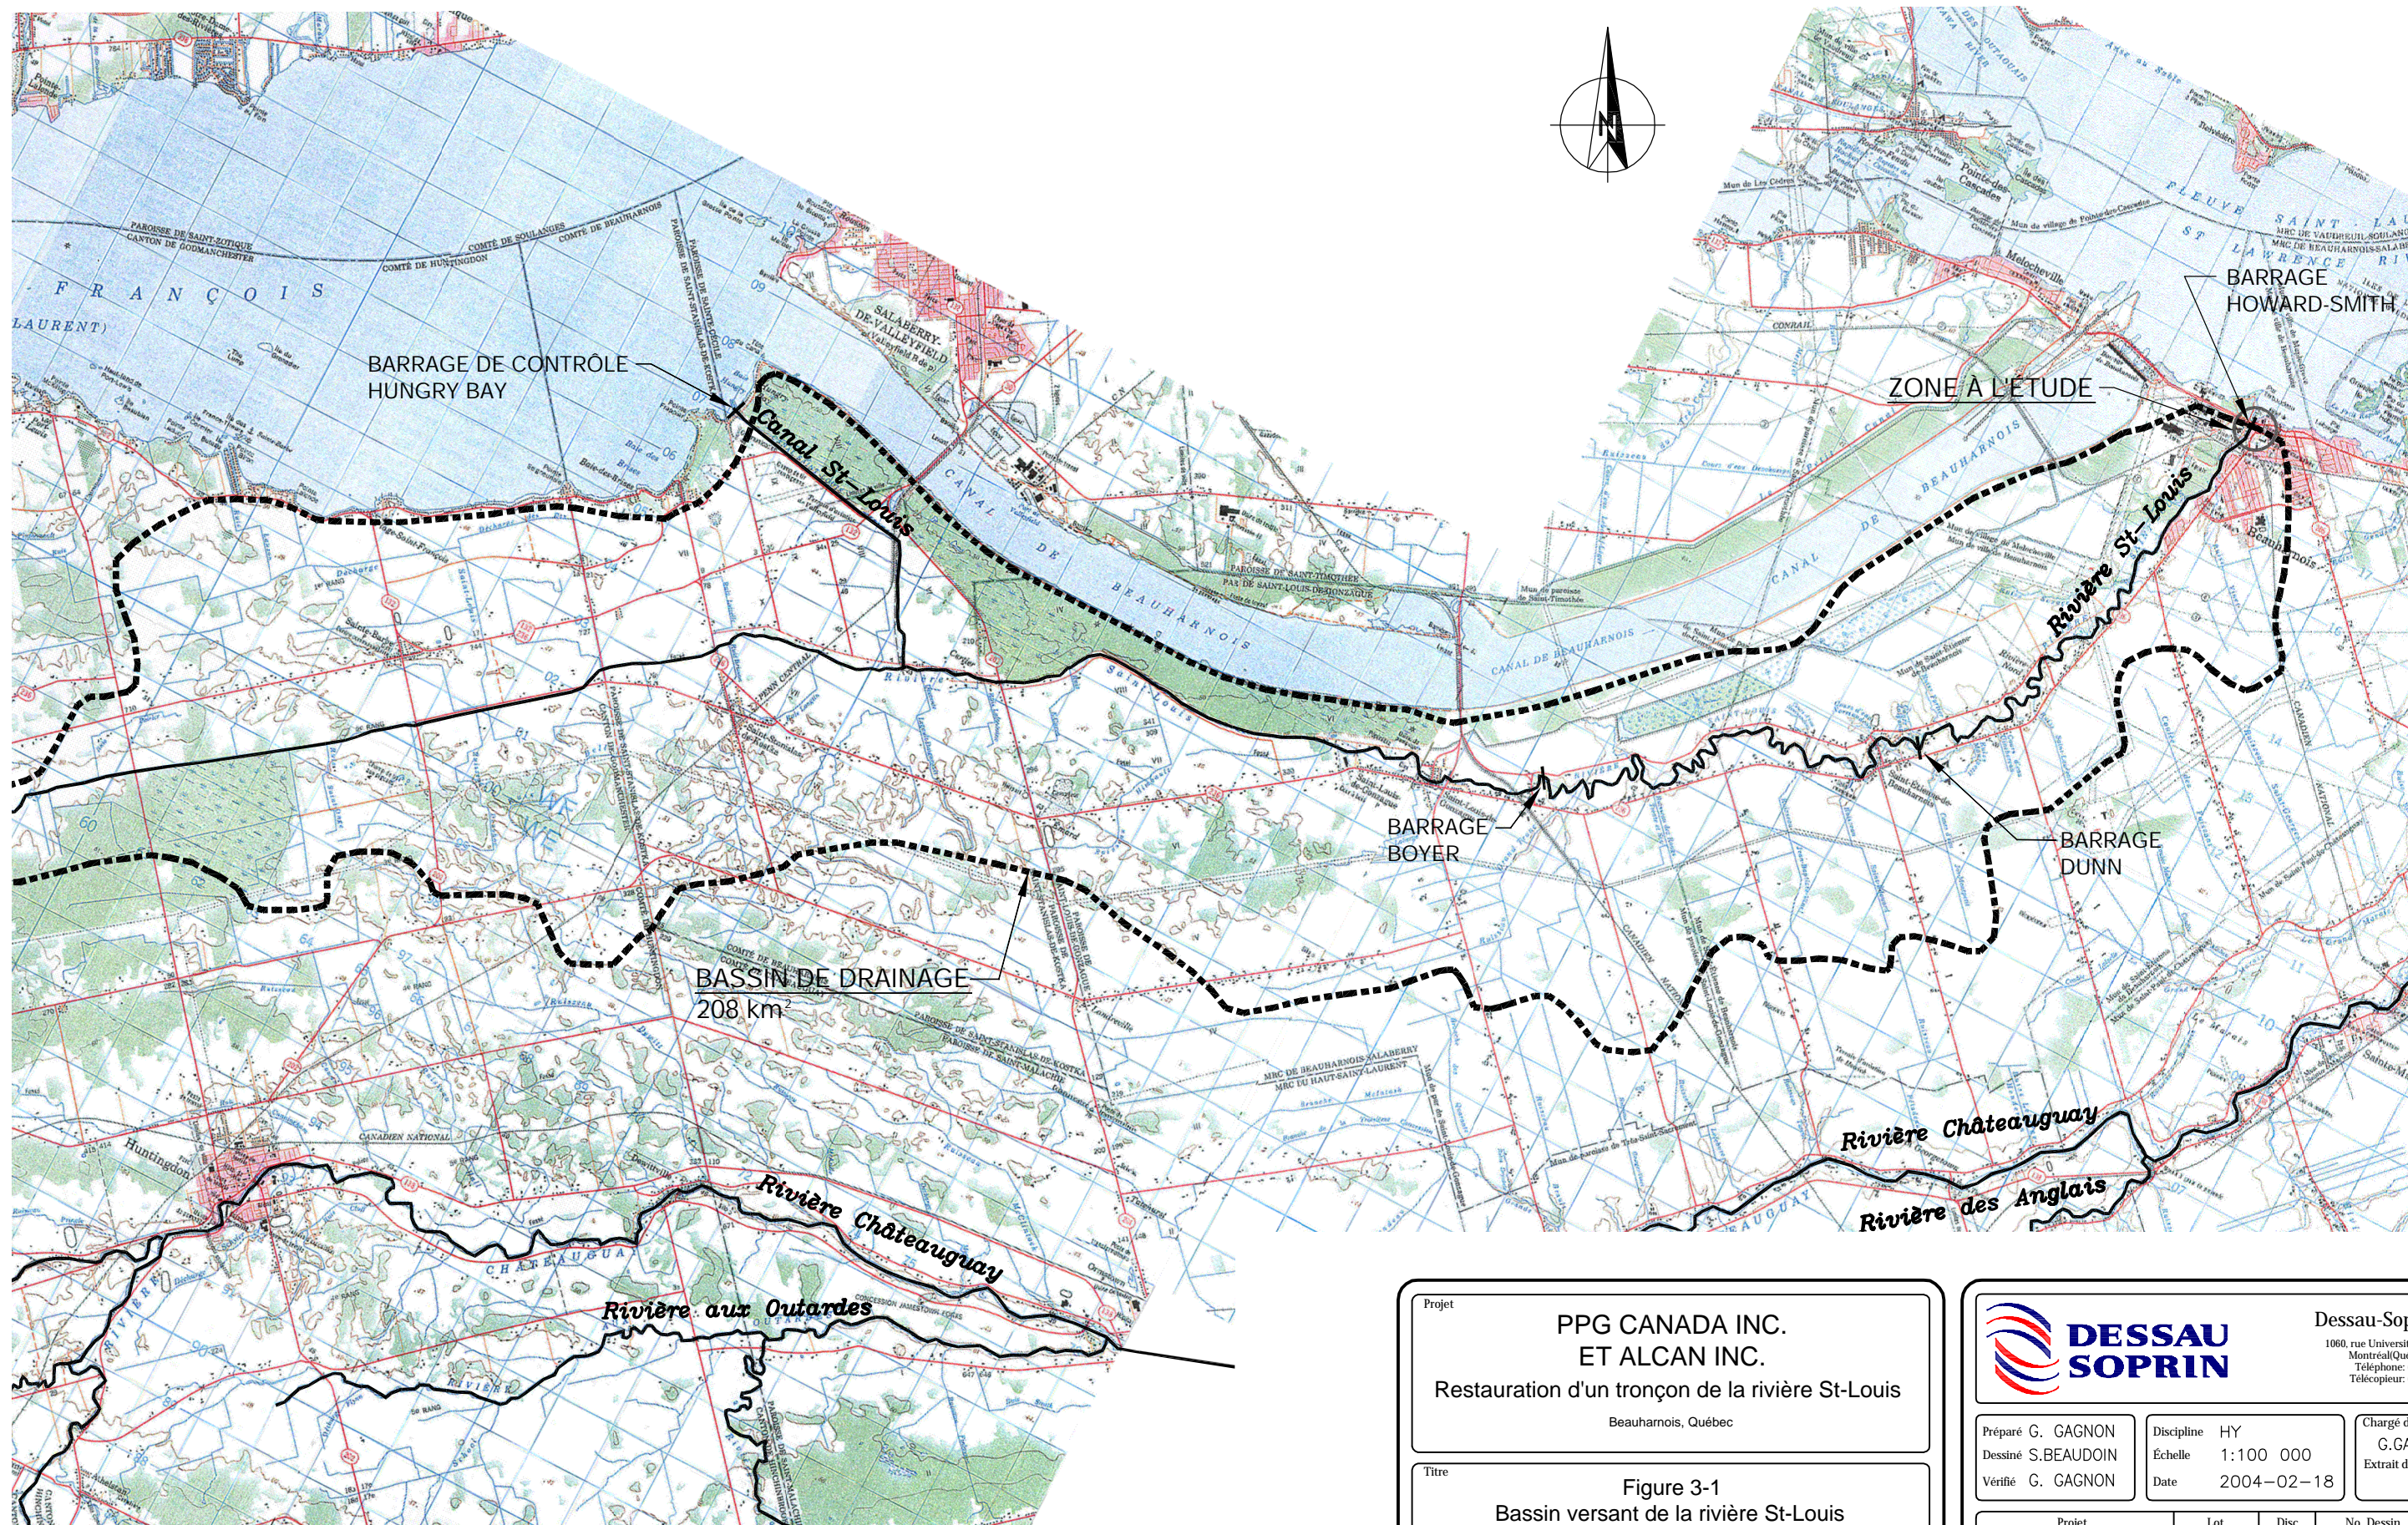

Projet
**PPG CANADA INC.
 ET ALCAN INC.**
 Restauration d'un tronçon de la rivière St-Louis
 Beauharnois, Québec

Titre
Figure 3-1
 Bassin versant de la rivière St-Louis

		Dessau-Soprin inc. 1060, rue University, bureau 600 Montréal (Québec) H3B 4V3 Téléphone: (514) 281-1010 Télécopieur: (514) 281-1033	
Préparé G. GAGNON Dessiné S. BEAUDOIN Vérifié G. GAGNON	Discipline HY Échelle 1:100 000 Date 2004-02-18	Chargé de projet G. GAGNON Extrait de: Rév.:	
Projet 0 4 5 0 8 7 0	Lot 1 9 0	Disc. H Y F 2	No. Dessin - 1 0 0