


POINT GEODESIQUE
 MATRICULE: 86KM0966
 NORD: 5 018 958, 559
 EST: 274 458, 861
 ALT.: —
 RESEAU: SCOPQ NAD-83

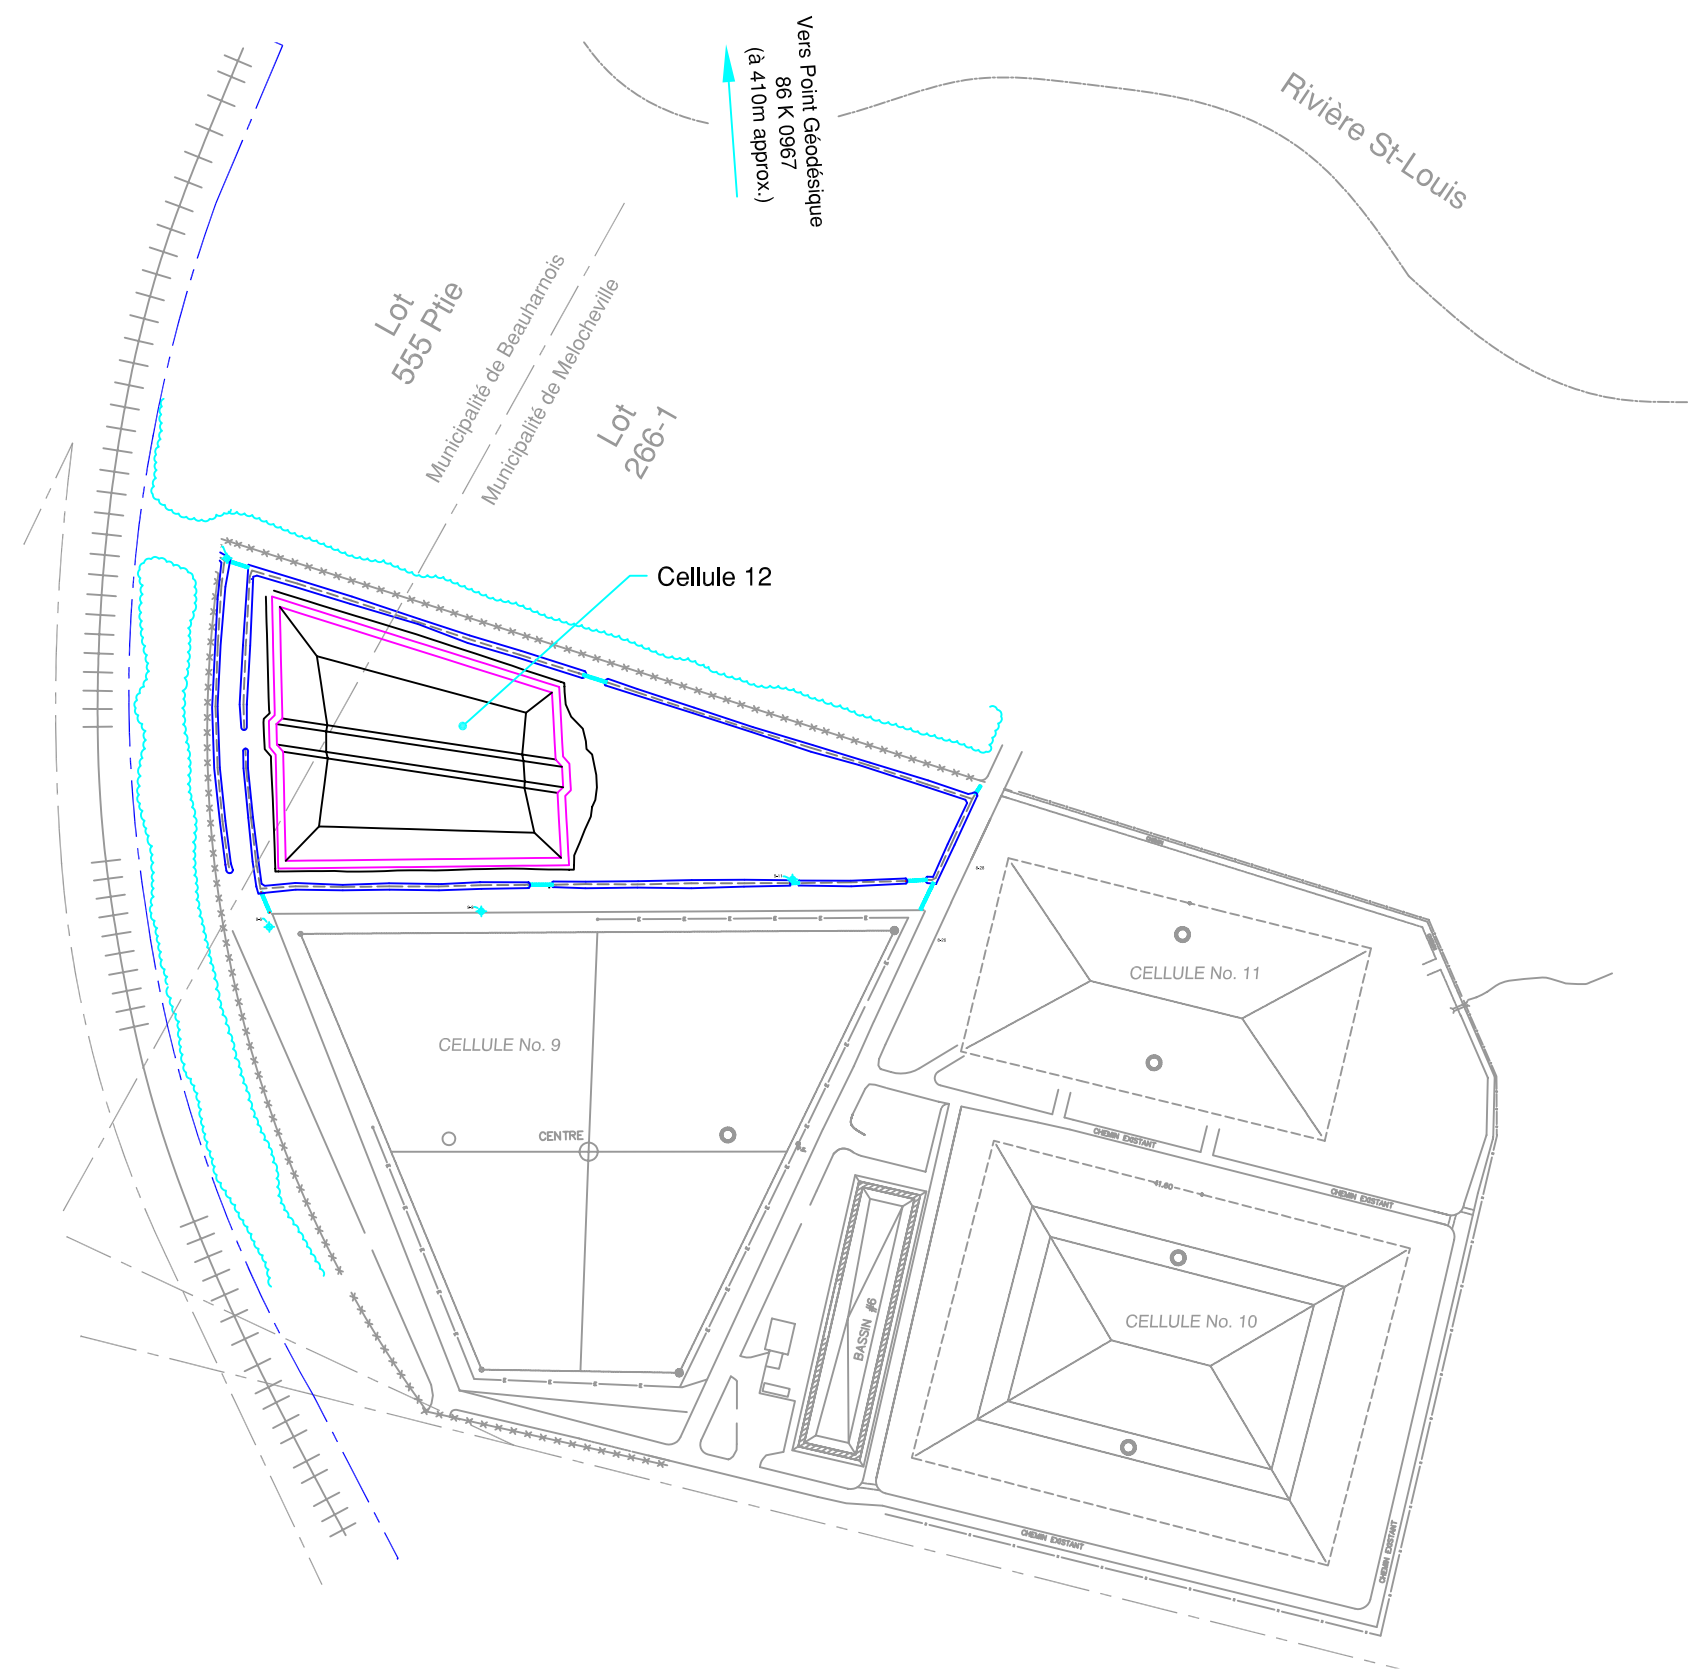

LÉGENDE

- LIGNE DE LOT
- LIMITE DE PROPRIÉTÉ
- +++++ CHEMIN DE FER

No.	Date	Description

D:\GSI Standard\Logo\LogoSolmers.jpg

Cient:
 **PPG CANADA INC.**
 BEAUHARNOIS

Projet:
**AMÉNAGEMENT
 DE LA CELLULE 12**

Titre:
**LOCALISATION DES SECTEURS
 ACTUELS ET FUTURS**

Approuvé: Y. Gagnon Dessiné: E. Demontigny

Date: Décembre 2002 Dossier: 2304

Échelle: 1:3000 Figure: 3.1