


AIRE DÉDIÉE AUX  
SYSTÈMES D'AJOUT  
DE FLOCCULANT ET DE  
COAGULANT

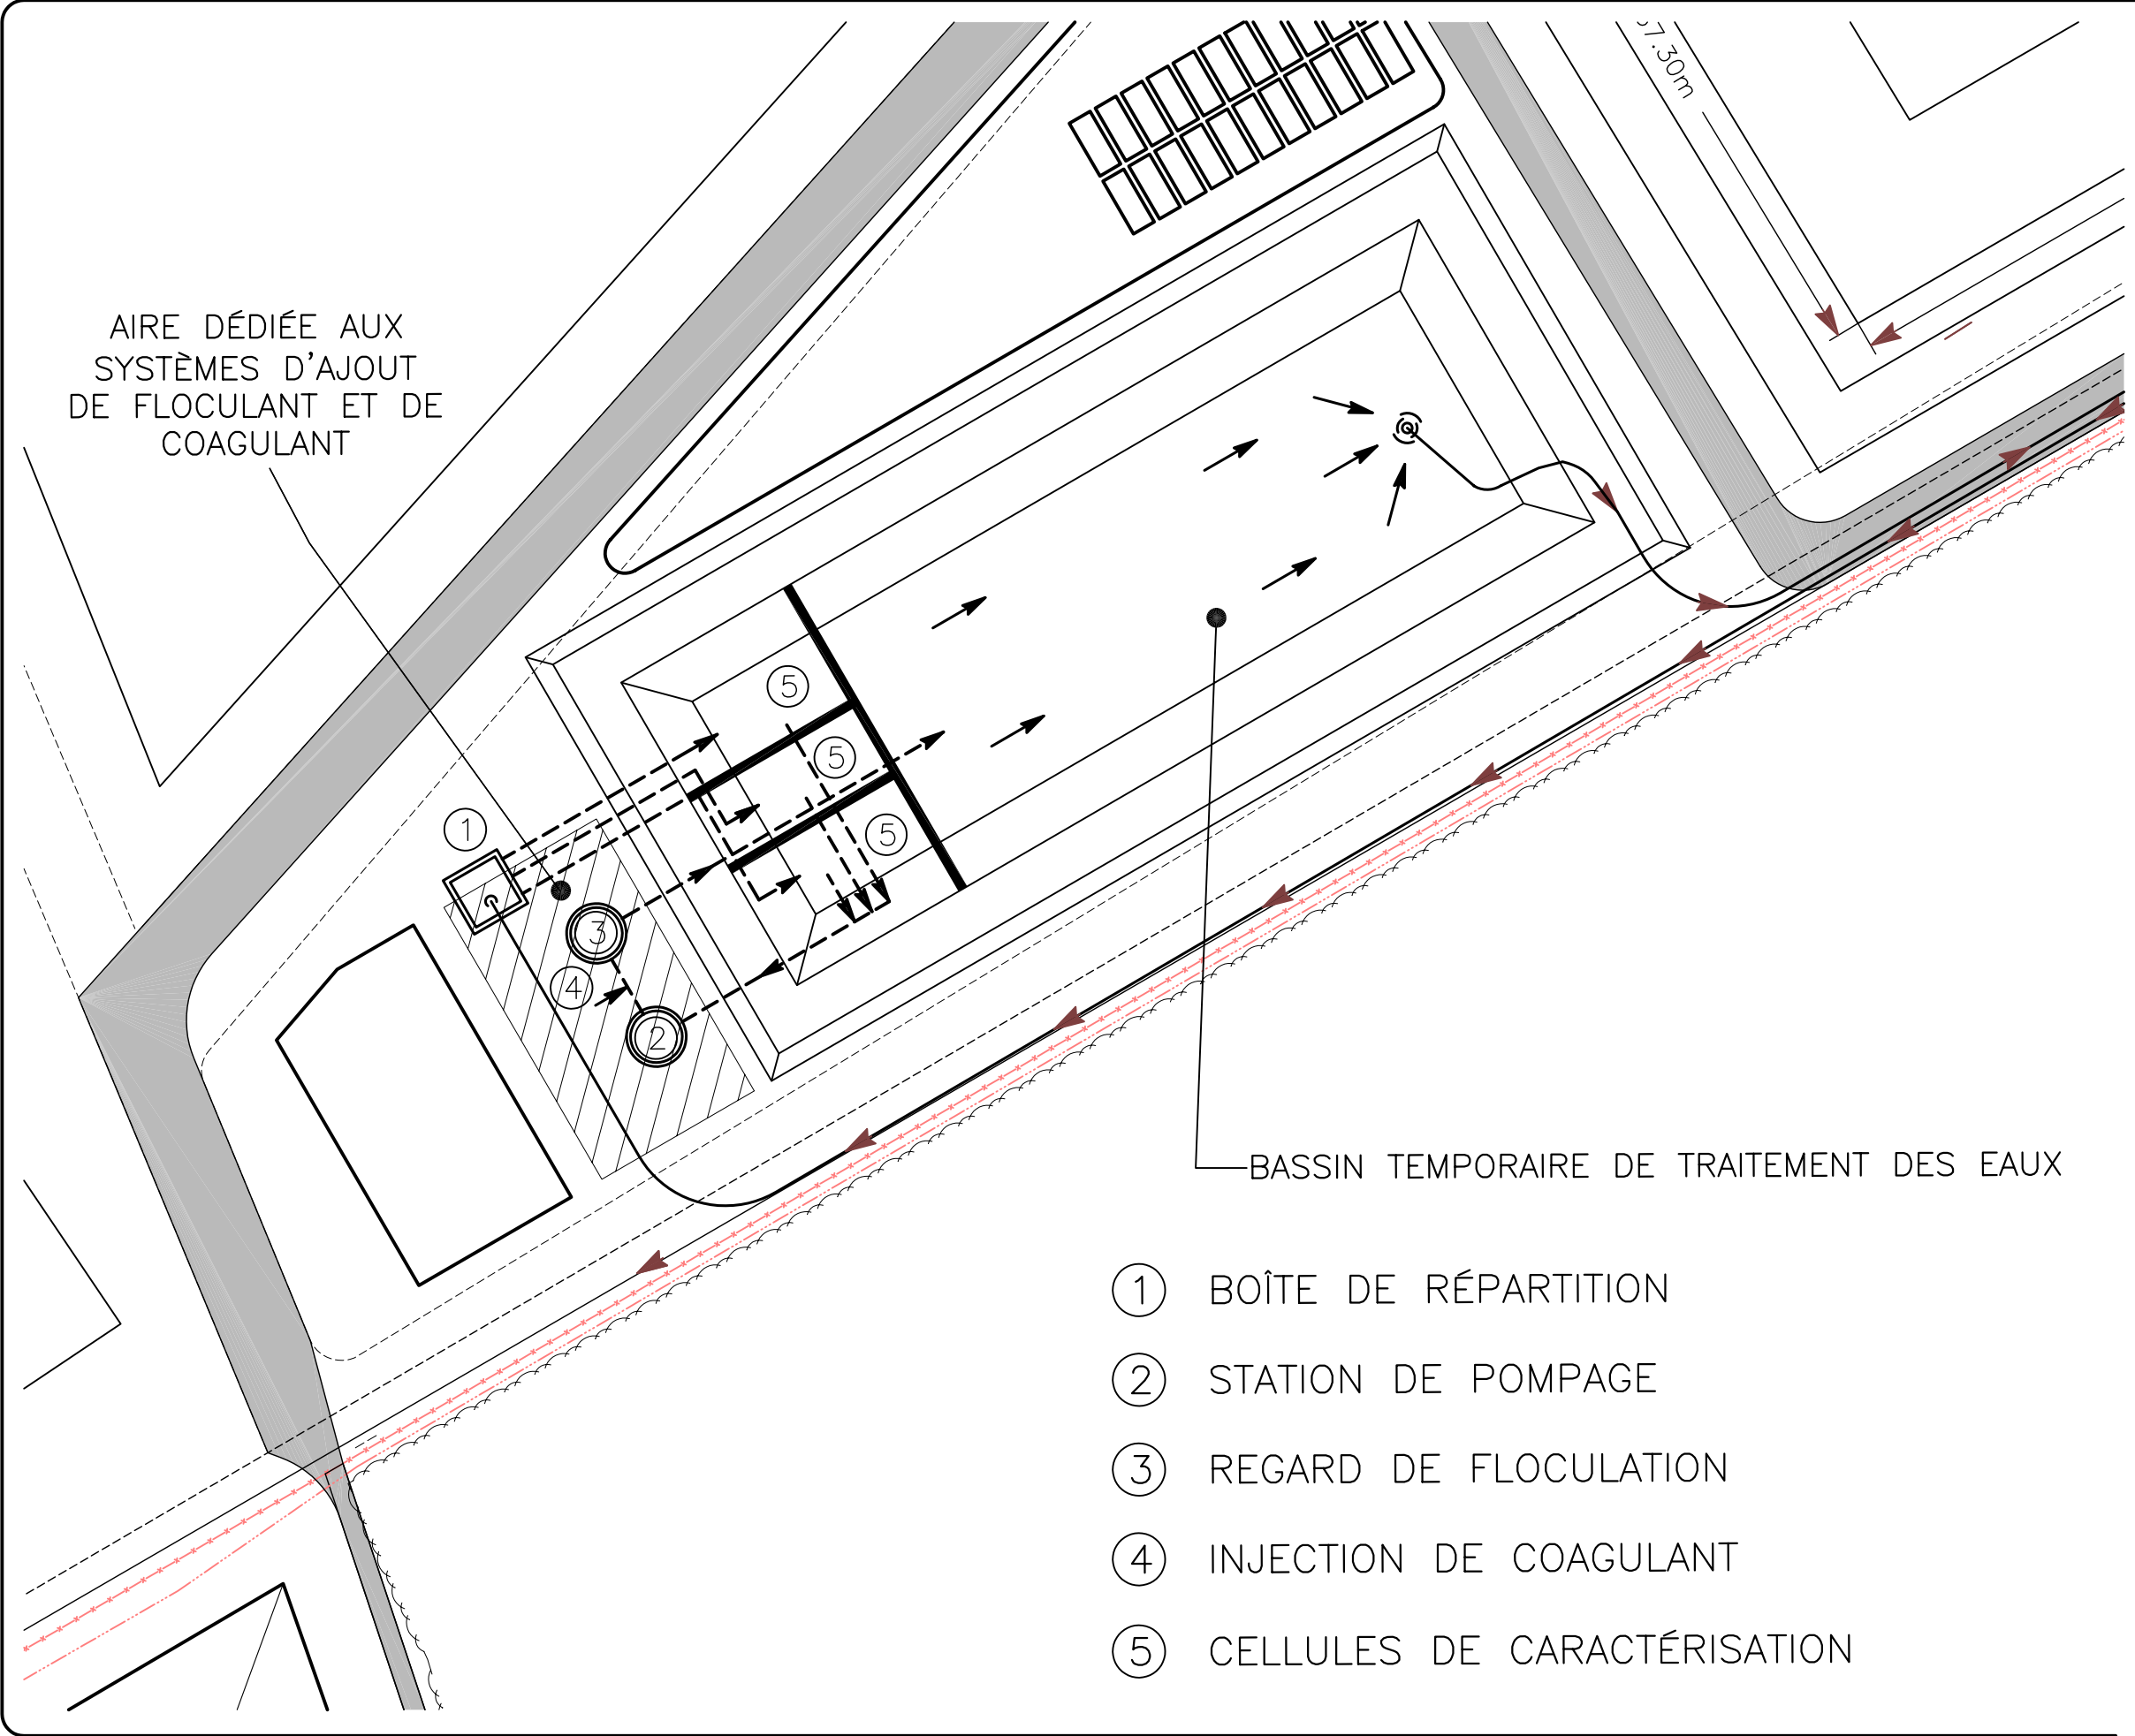

BASSIN TEMPORAIRE DE TRAITEMENT DES EAUX

- ① BOÎTE DE RÉPARTITION
- ② STATION DE POMPAGE
- ③ REGARD DE FLOCCULATION
- ④ INJECTION DE COAGULANT
- ⑤ CELLULES DE CARACTÉRISATION

Projet **PPG CANADA INC ET ALCAN INC**  
 RESTAURATION D'UN TRONÇON DE  
 LA RIVIÈRE ST-LOUIS  
 BEAUHARNOIS, QUÉBEC

Titre **FIGURE 11.2**  
 FONCTIONNEMENT DU DISPOSITIF  
 DE TRAITEMENT DES EAUX

**DESSAU SOPRIN** Dessau-Soprin inc.  
 1441, boul. René-Lévesque, bureau 500  
 Montréal/Québec H3G 1T7  
 Téléphone: (514) 281-1010  
 Télécopieur: (514) 875-2666

Préparé I.PINEAULT	Discipline RE	Chargé de projet S.POIRIER
Dessiné S.LANDRY	Échelle AUCUNE	Extrait de: Rév.:
Vérifié S.POIRIER	Date 2003-04-23	

Projet Lot Disc. No. Dessin Rév.  
**0 4 5 0 8 7 0 1 4 0 R E 0 0 3 6 0 0**

G:/045/0450870/CAD/ACTIF.190/190TE0036-00.DWG