
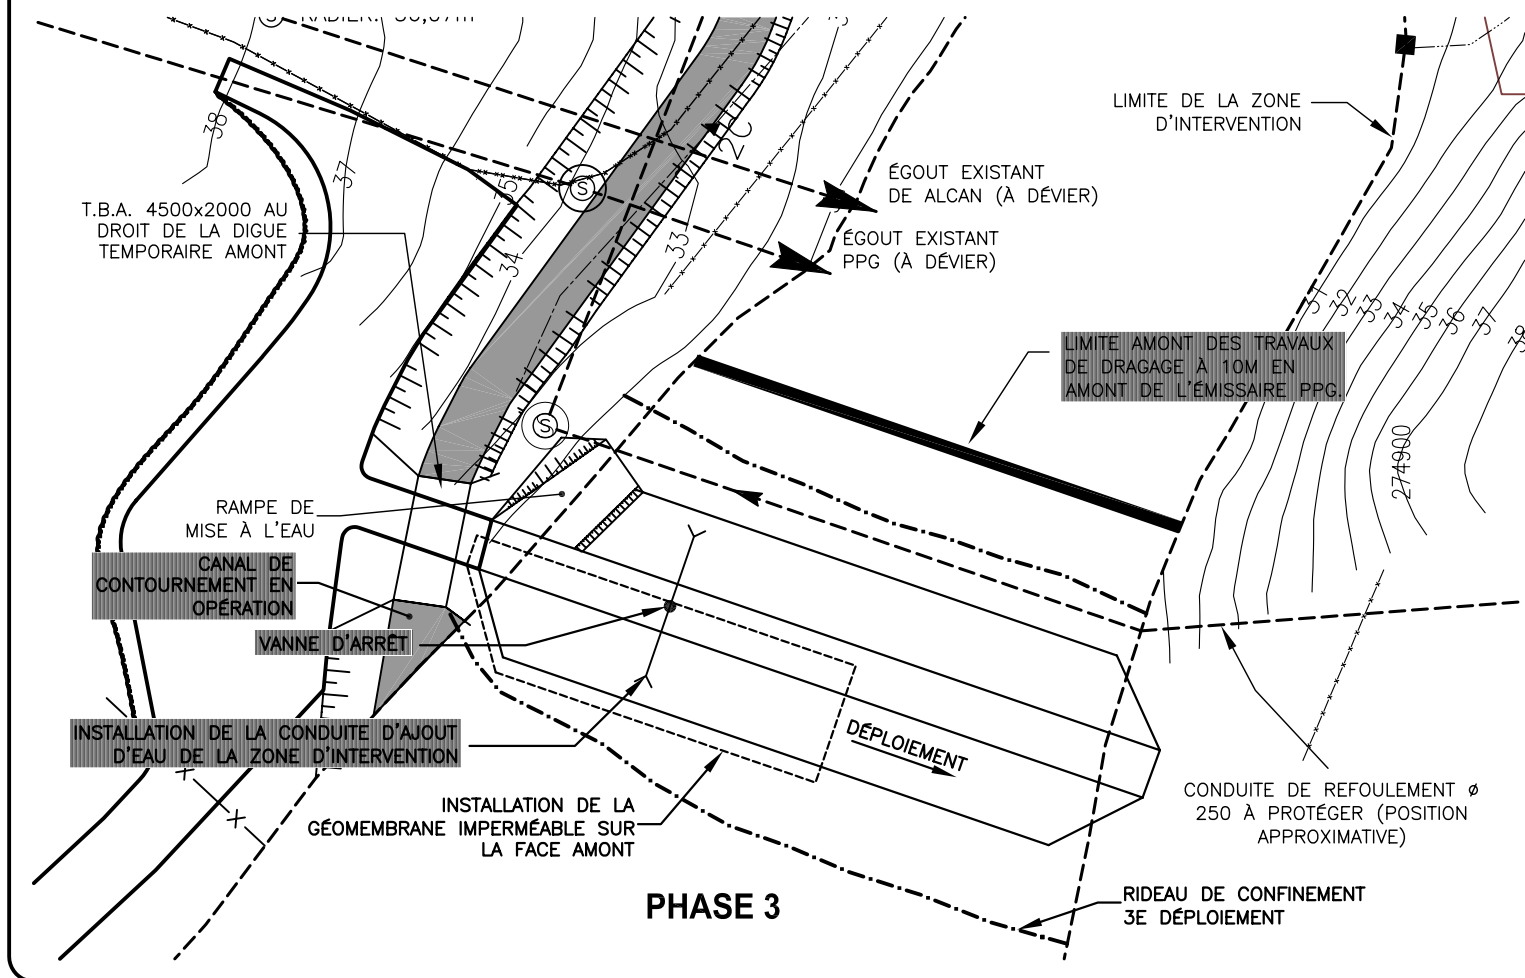
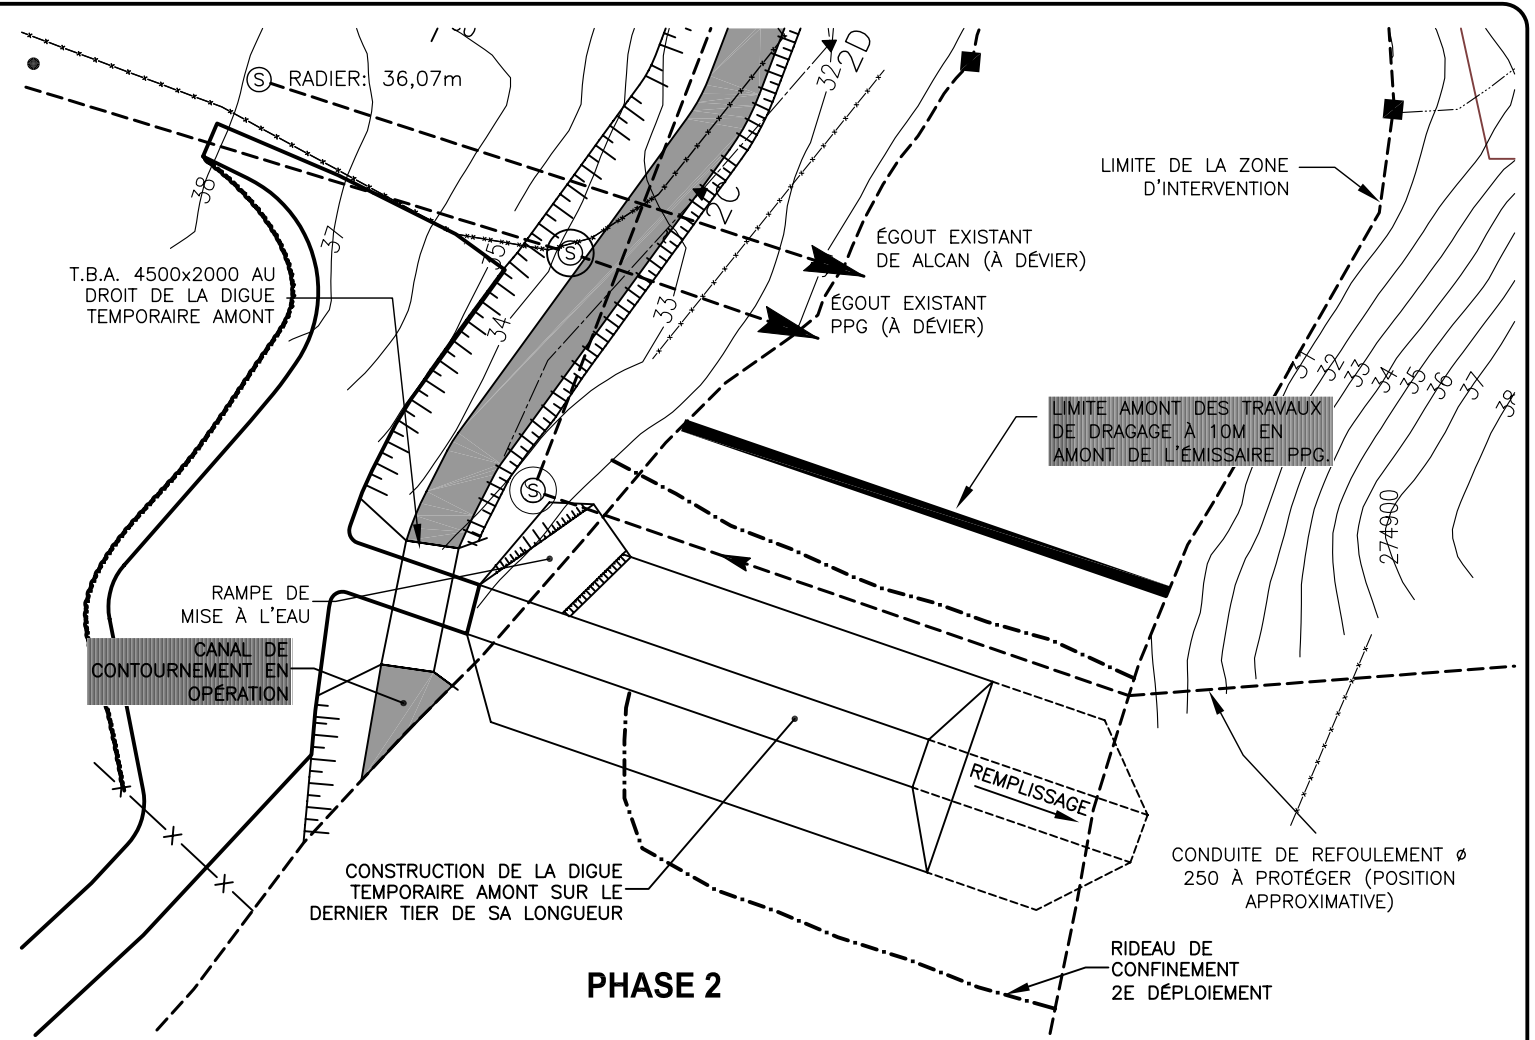


G:/045/0450870/CAD/ACTIF.140/140RE0032-00.DWG

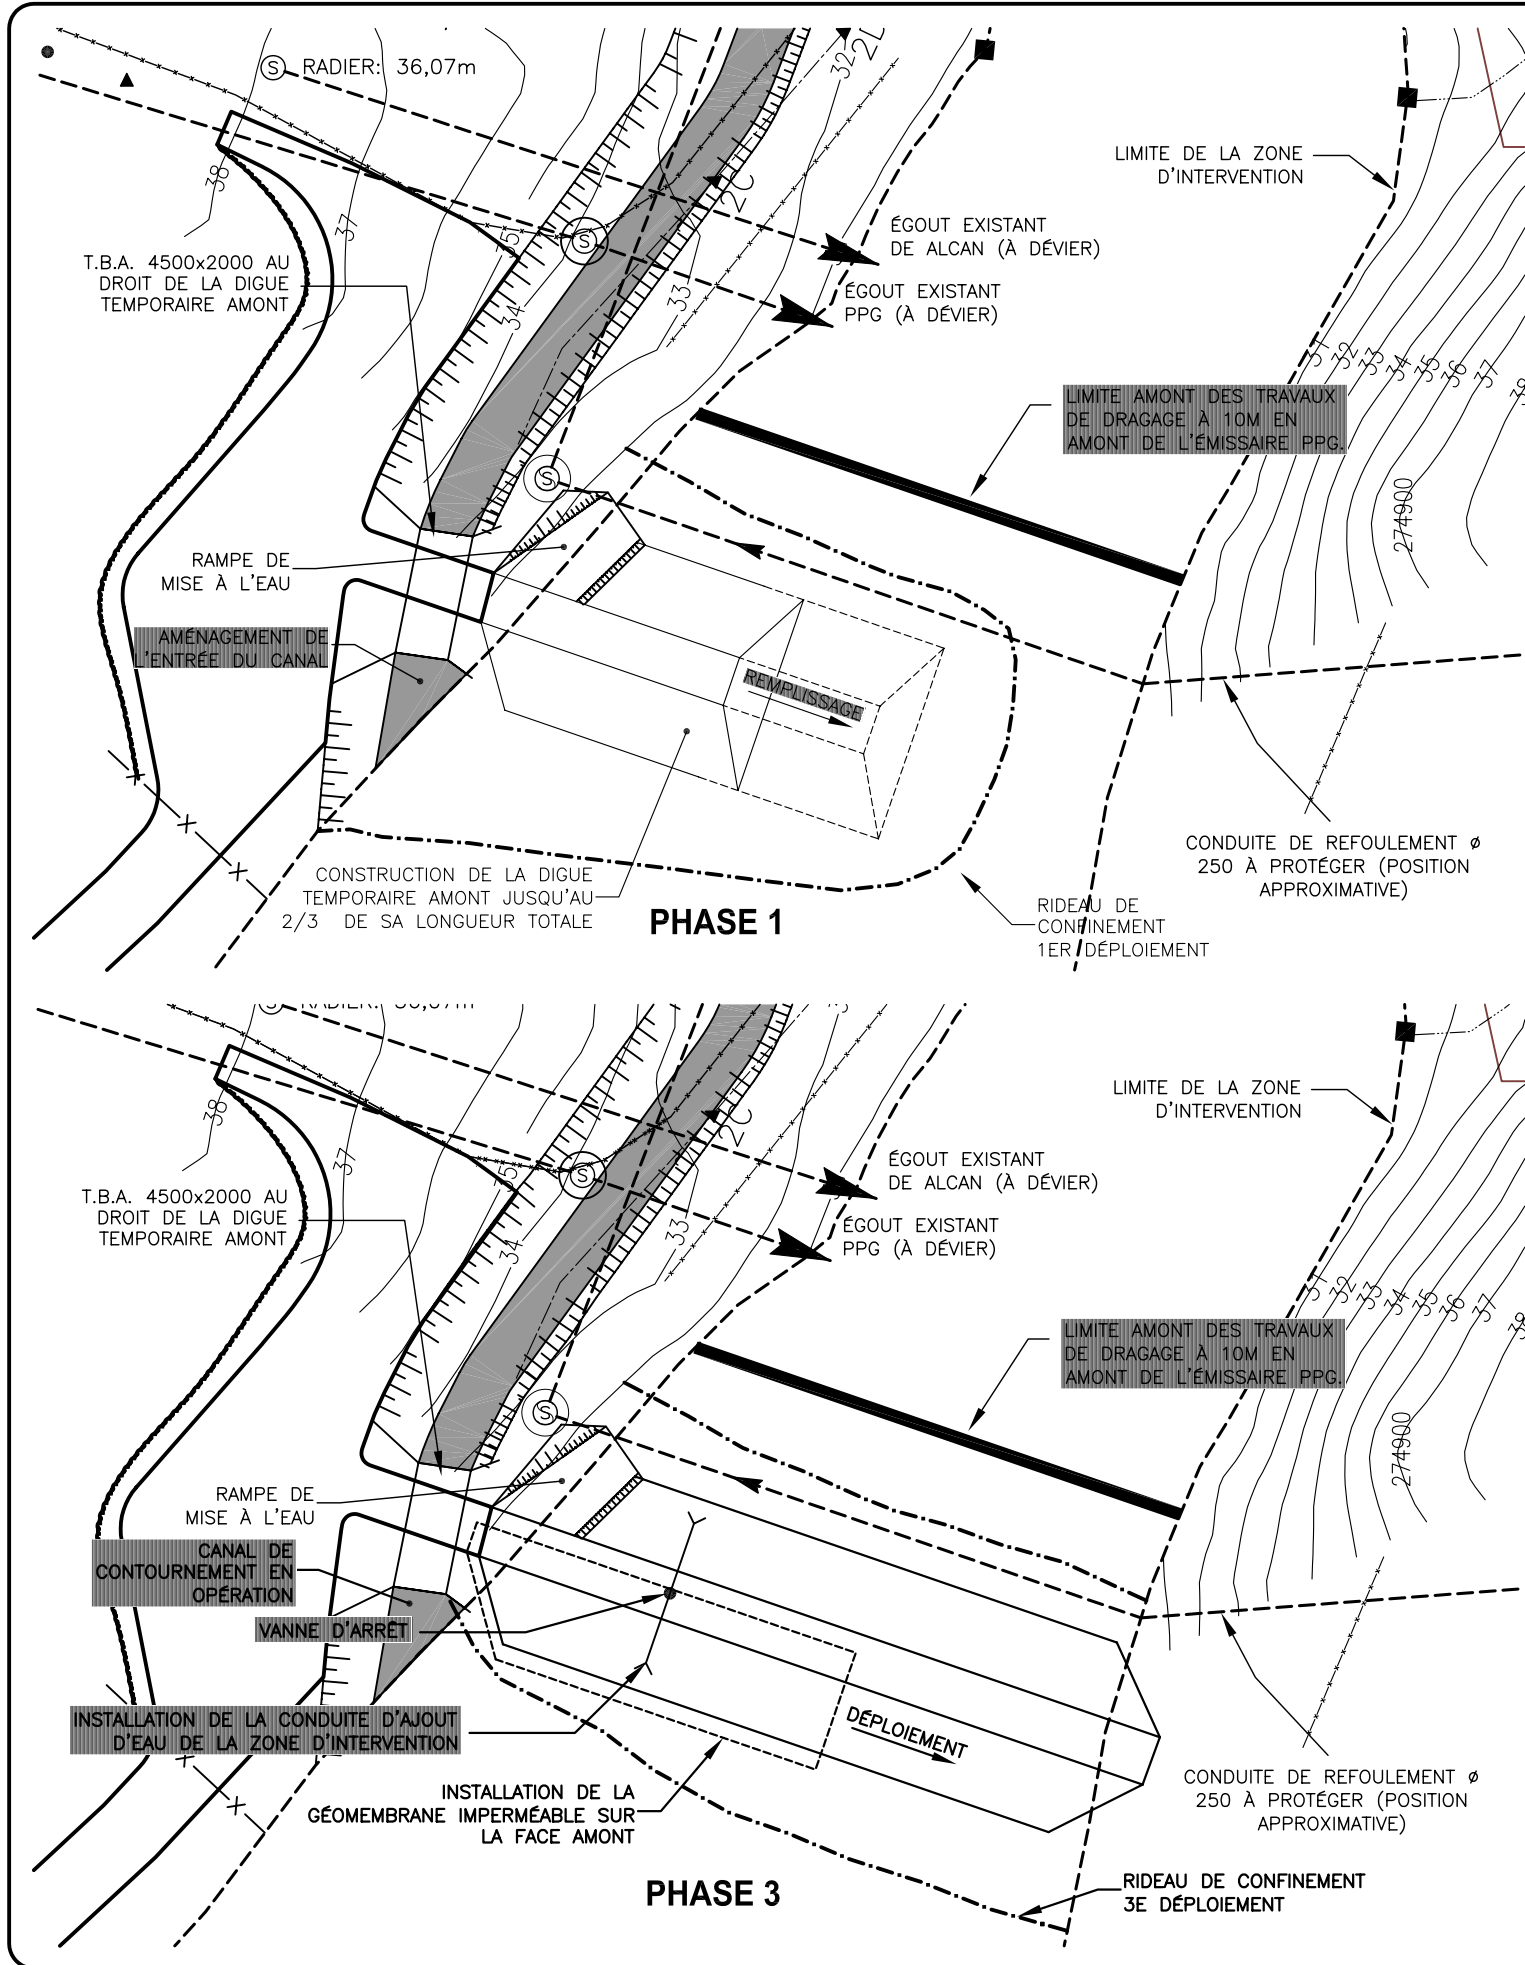

Projet **PPG CANADA INC ET ALCAN INC**
 RESTAURATION D'UN TRONÇON DE
 LA RIVIÈRE ST-LOUIS
 BEAUHARNOIS, QUÉBEC

Titre **FIGURE 5.1**
 DÉPLOIEMENT DES RIDEAUX LORS DE LA
 CONSTRUCTION DE LA DIGUE TEMPORAIRE AMONT

DESSAU SOPRIN Dessau-Soprin inc.
 1441, boul. René-Lévesque, bureau 500
 Montréal (Québec) H3G 1T7
 Téléphone: (514) 281-1010
 Télécopieur: (514) 875-2666

Préparé M.VERMETTE	Discipline RE	Chargé de projet S.POIRIER
Dessiné J.M.ROBERT	Échelle 1:1500	Extrait de: Rév.:
Vérifié S.POIRIER	Date 2003-04-23	

Projet	Lot	Disc.	No. Dessin	Rév.
0450870140RE003200				