



**SECTION ROUTE 231
CHAÎNAGE 1+360**
ÉCHELLE : 1:100

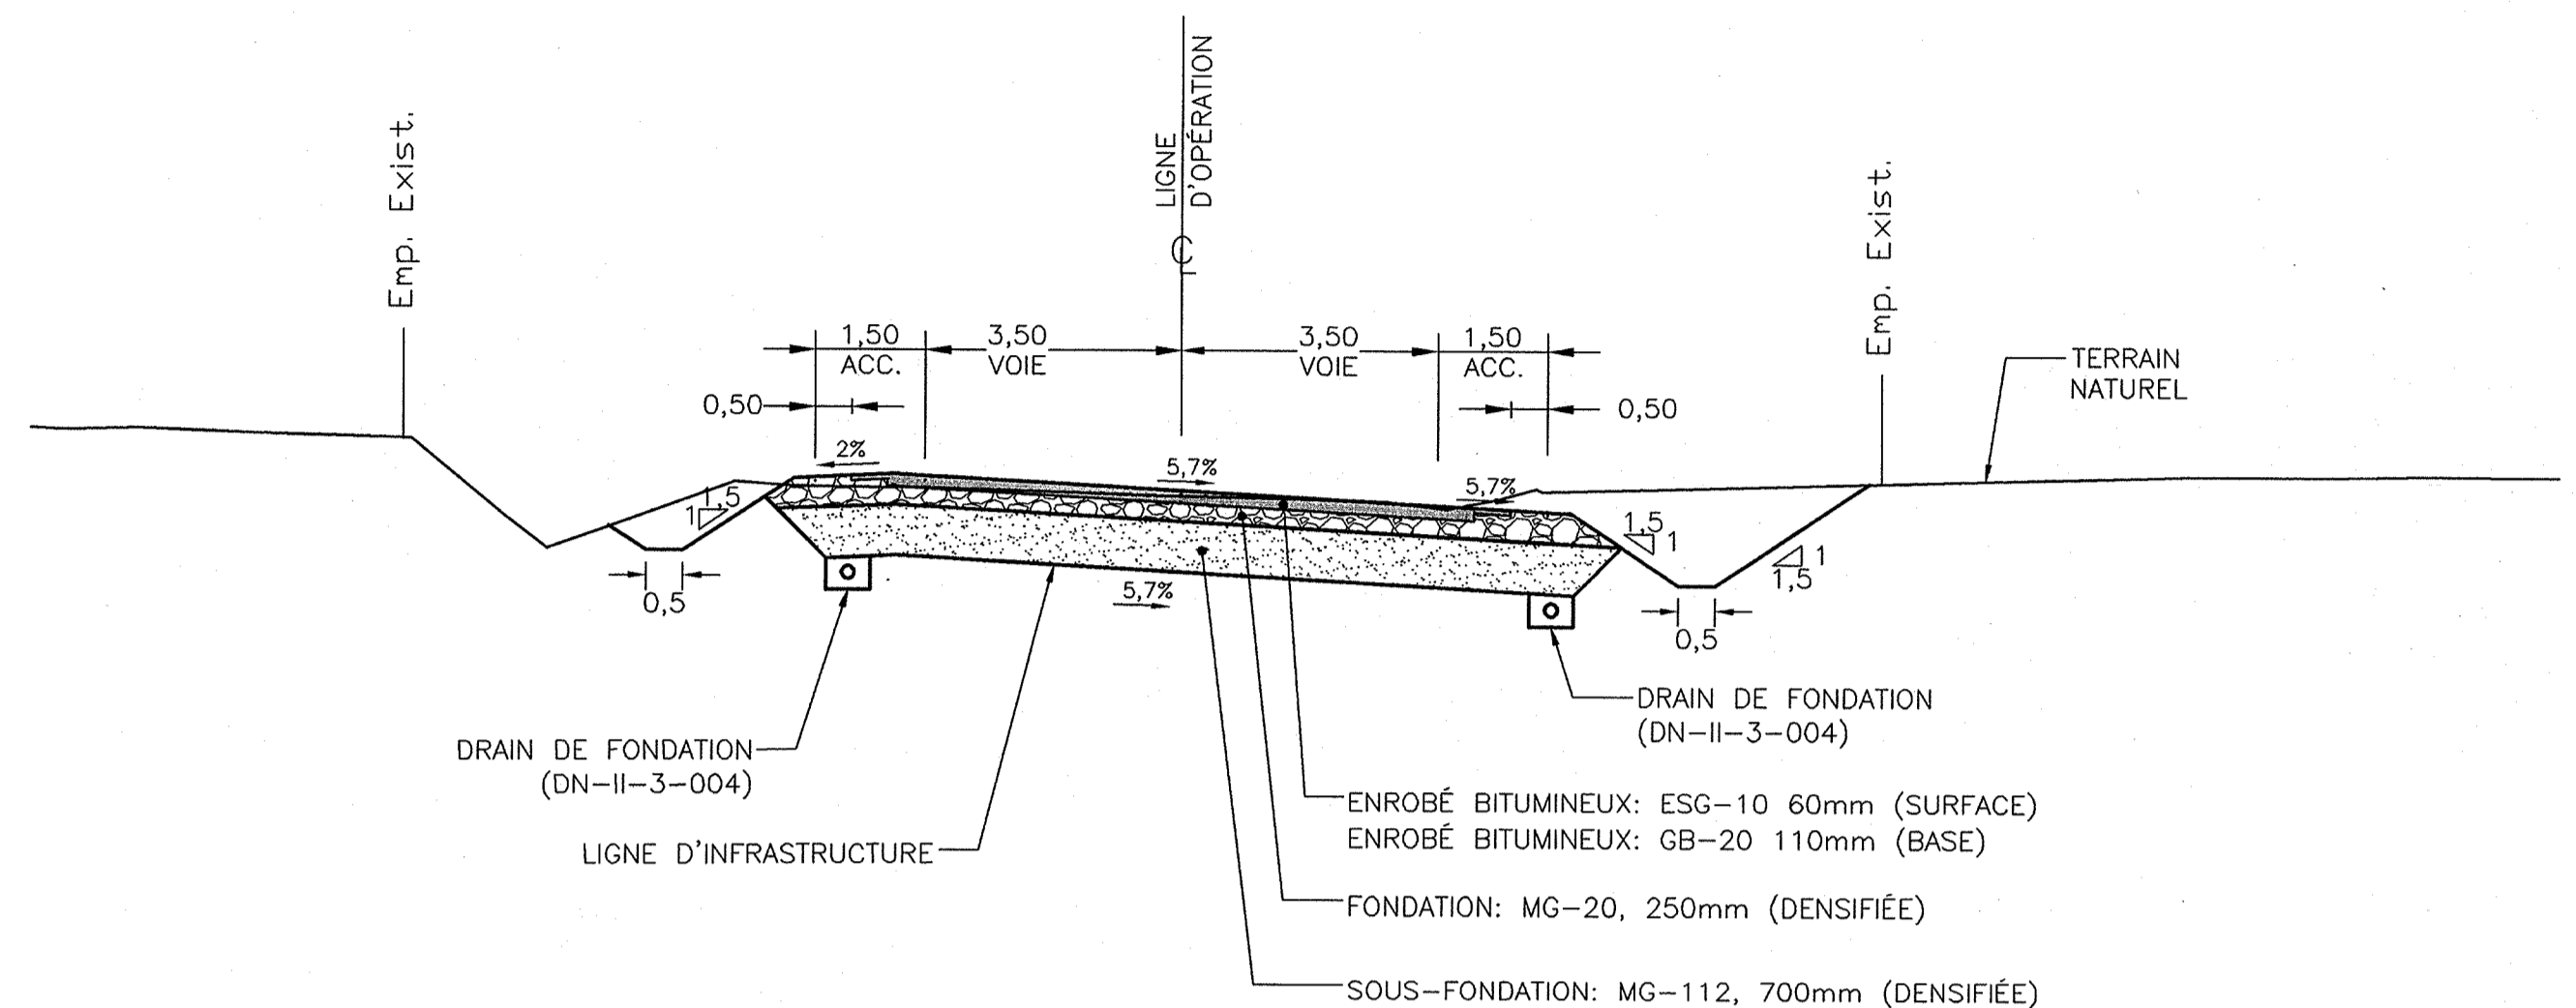

**SECTION ROUTE 231
CHAÎNAGE 1+980**
ÉCHELLE : 1:100

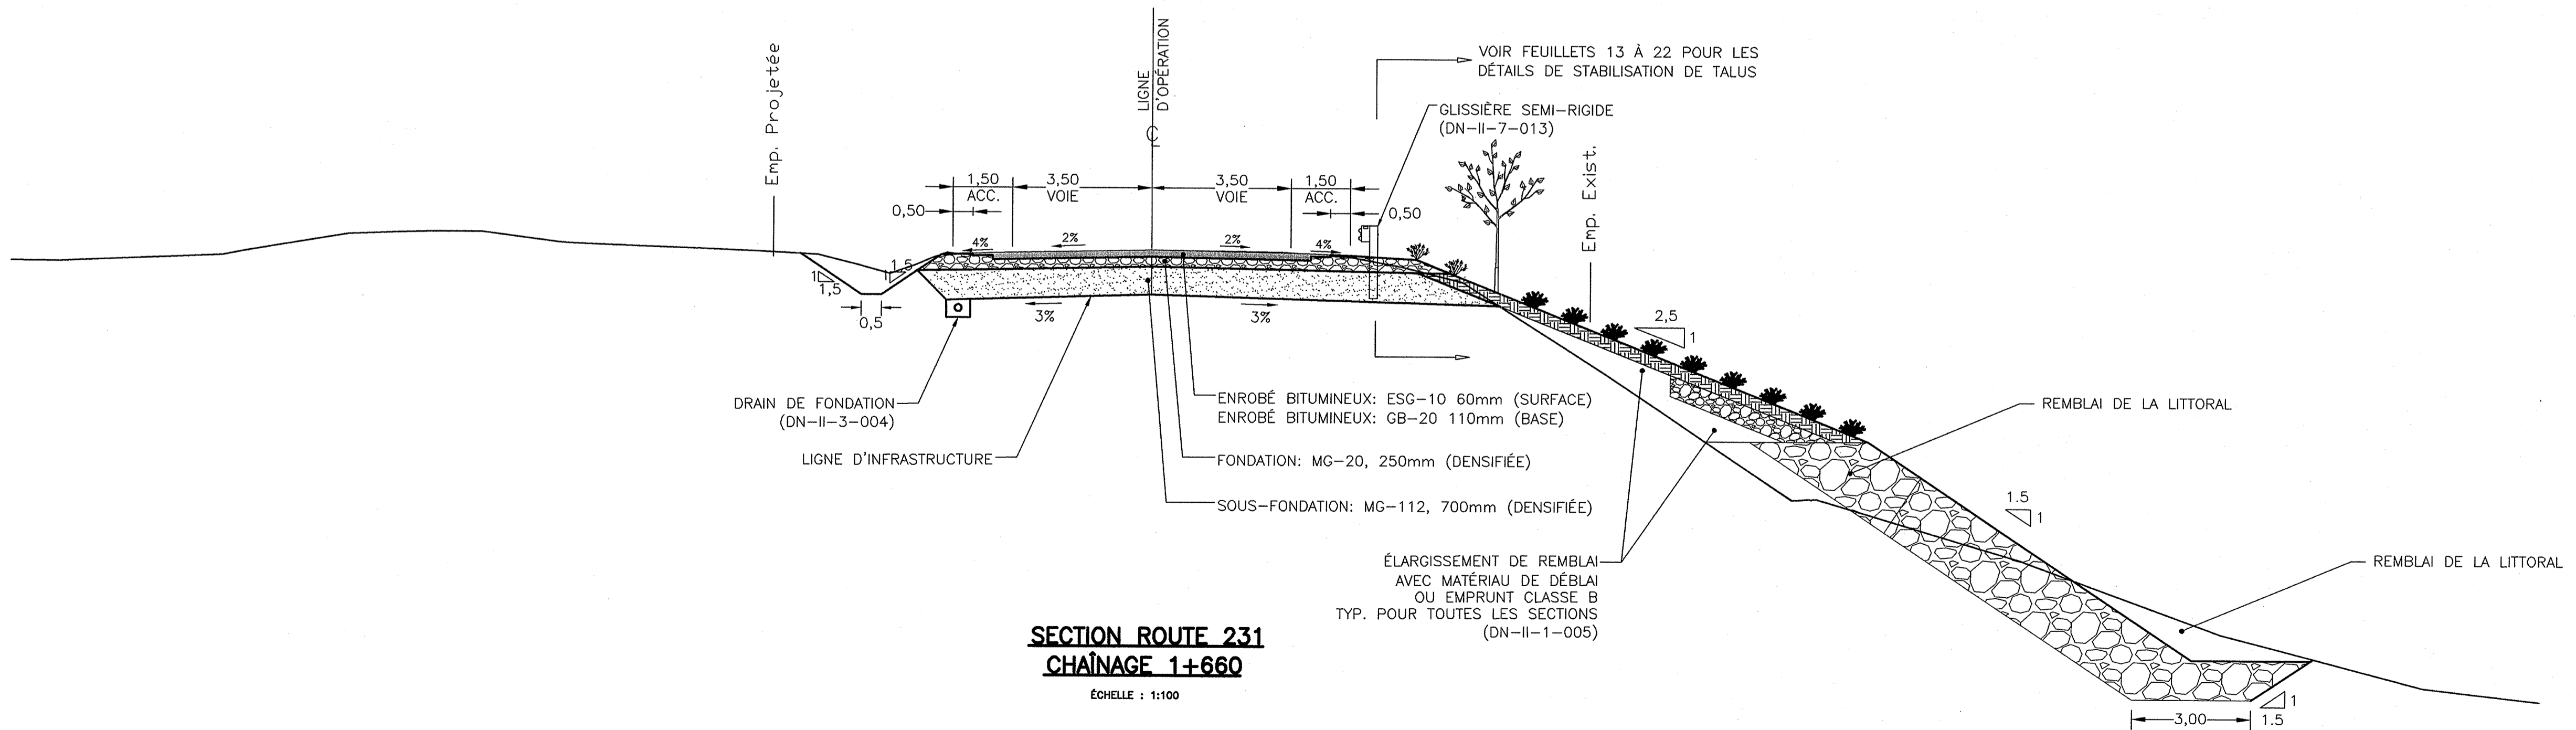

**SECTION ROUTE 231
CHAÎNAGE 1+660**
ÉCHELLE : 1:100

2009-07-13	EMIS POUR COMMENTAIRES	J.D.
AAAA-MM-JJ	Modifications (nature)	Par
Date d'émission du plan		
Mandataire		
2405 Ferland-Lafontaine, Longueuil (Québec) J4N 1N7 Téléphone: (450) 679-7220 / Télécopieur: (450) 670-9076 Sans frais: 1-866-217-5828		
Sceau		
Jocelyn Drauin, ing.		
Équipe technique		
The Nghia Nguyen, ing. Francis Désilets, ing. John Lam, tech.		
Unité administrative		
Direction Générale de Montréal et de l'Ouest Direction de L'Est-de-la-Montérégie Service des Projets		
Titre		
ROUTE 231 SECTIONS ET DÉTAILS		
Échelles		
horizontale	0 1 2 5m	
verticale	0 1 100m	
Numéro de plan		12
CH-8606-154-84-0130		23
Identification de regroupement		