

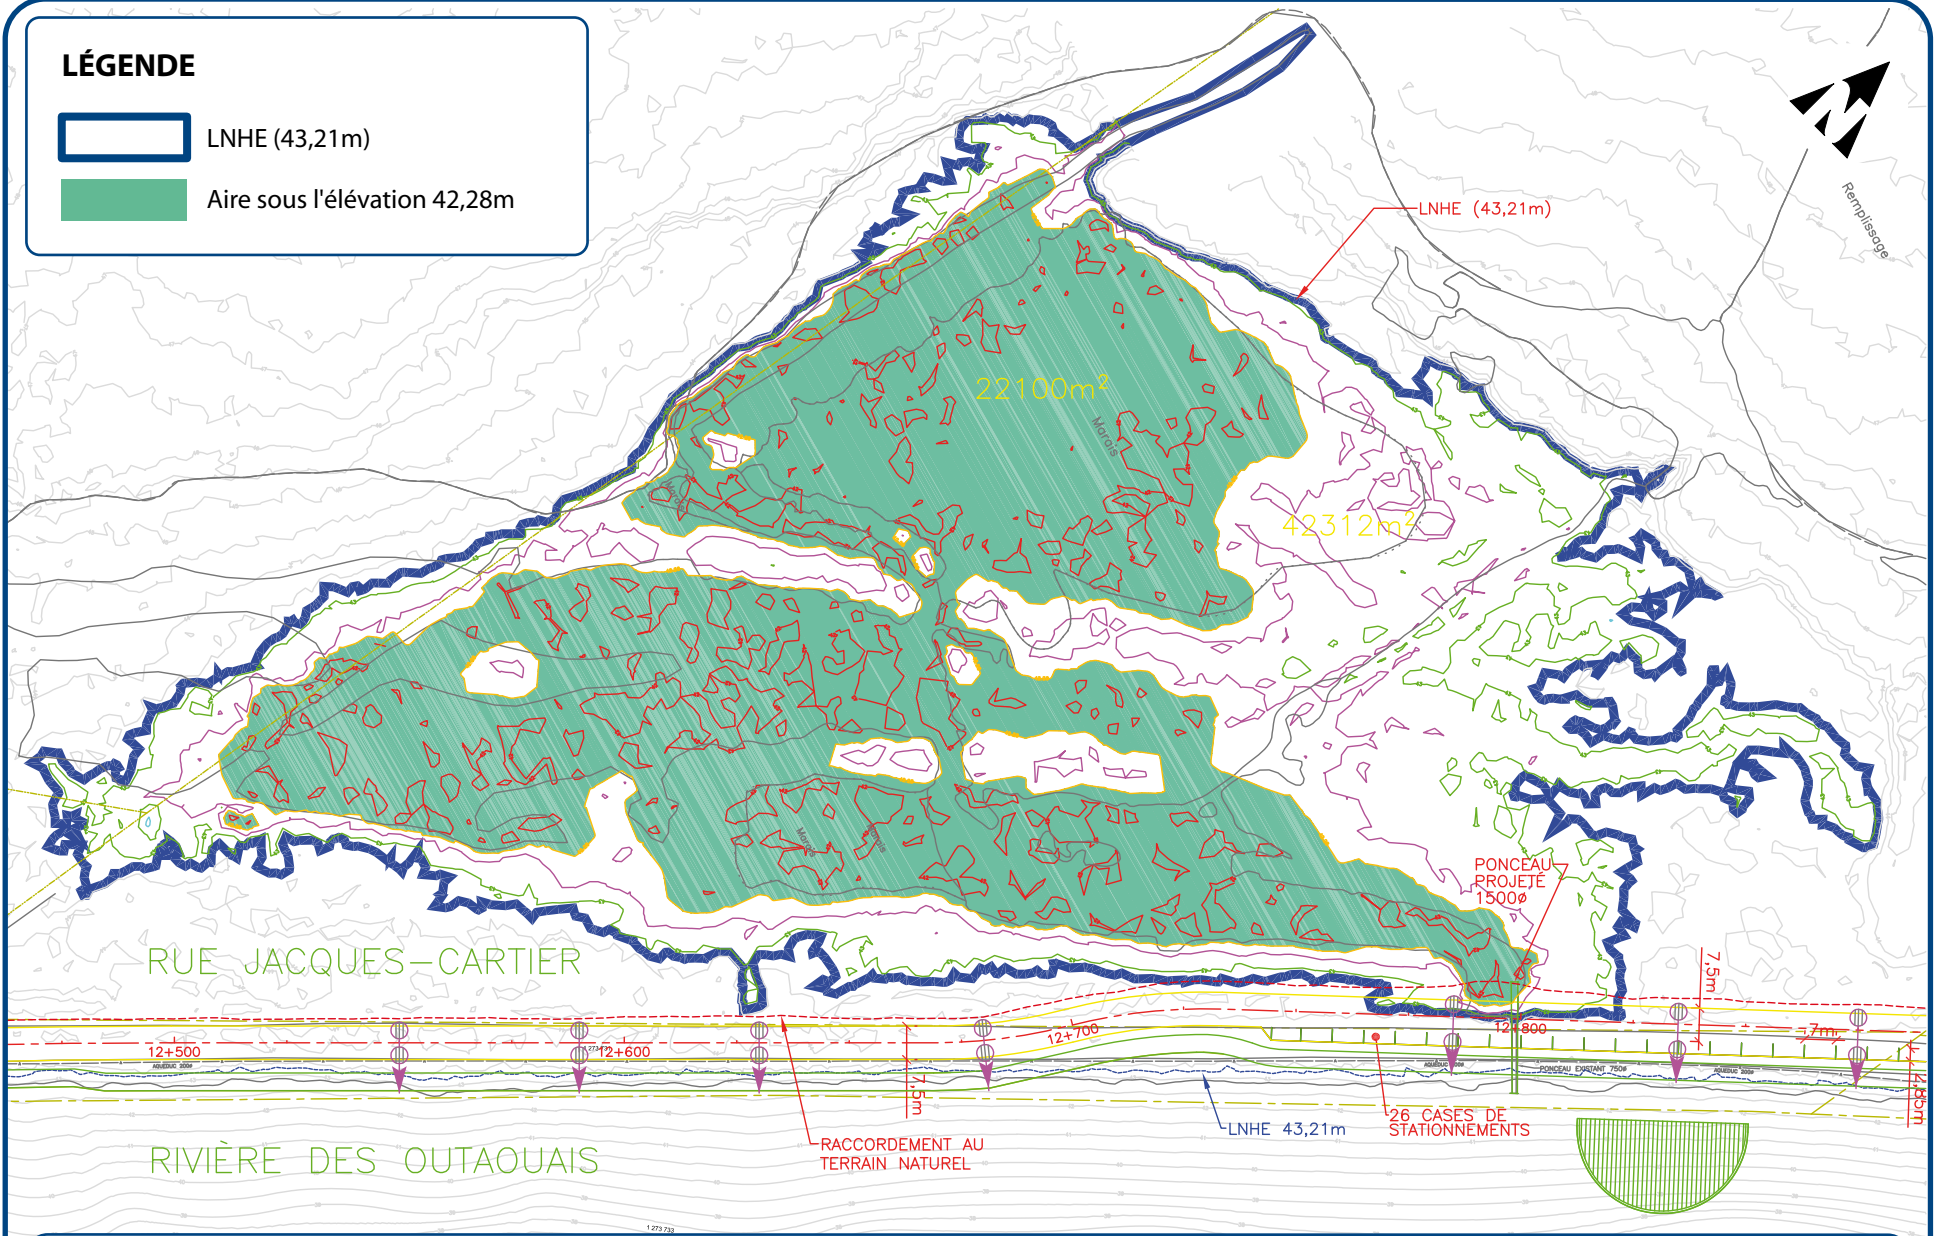


LÉGENDE

-  LNHE (43,21m)
-  Aire sous l'élévation 42,28m



RUE JACQUES-CARTIER
ÉTUDE D'IMPACT

PLANS DES HABITATS DU POISSON POUR COMPENSATION (AIRE SOUS LA LNHE)

G001740
Octobre 2009



Figure 24