


ANNEXE C
ÉTENDUE DU REMBLAYAGE 1987 (PARC LA BAIE)



Gouvernement du Québec
Ministère de l'Environnement

ZONE À
L'ÉTUDE

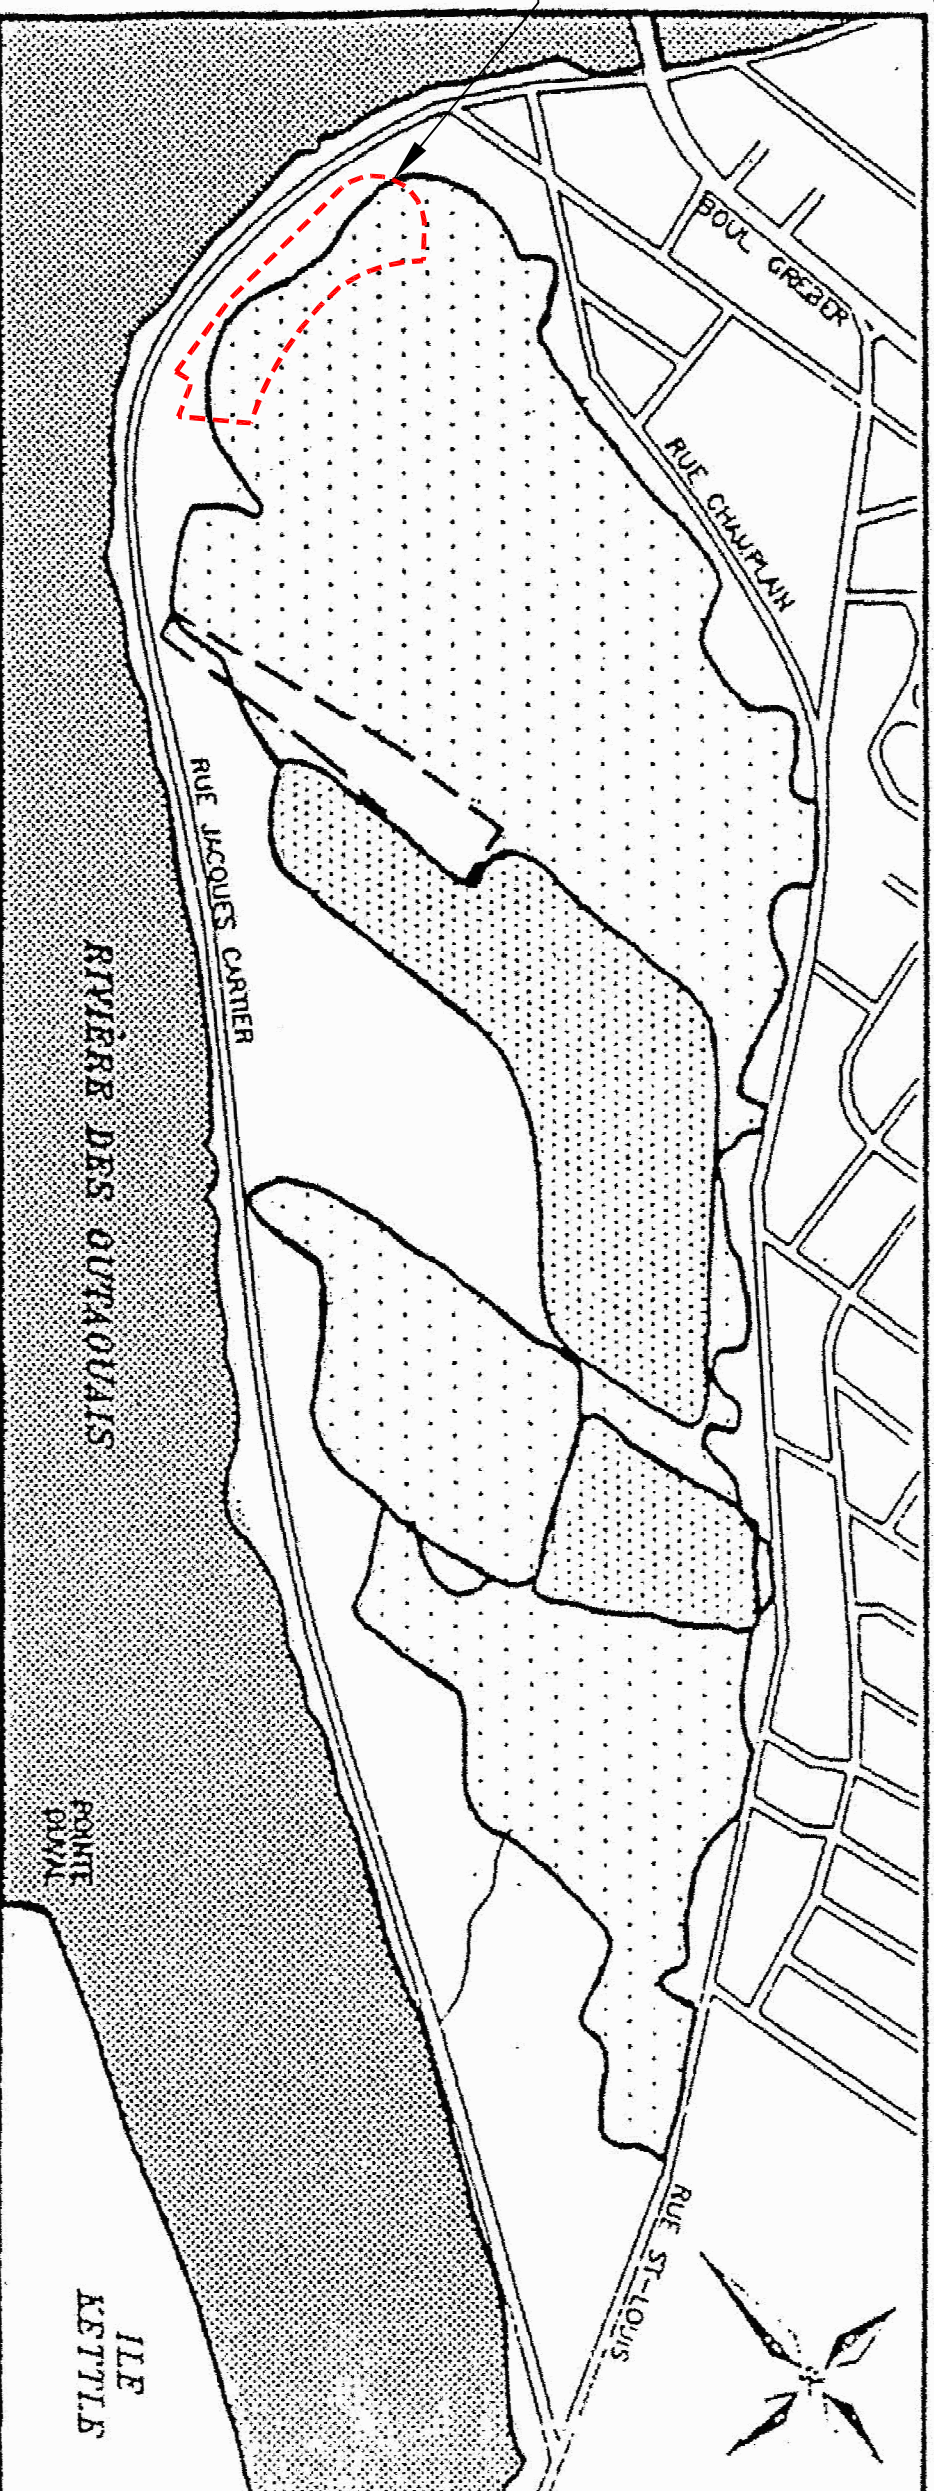

Source: FORSTEK INTERNATIONAL inc., Rapport no. 891, Mar. 1988

LÉGENDE

- REMBLAYAGE AVANT 1985
- REMBLAYAGE DE 1985 À 1987
- CIMETIÈRE D'AUTO (AVANT 1985)
- ROUTE

Source: Caractérisation du secteur La Baie Catherine
rapport synthèse, ministère de l'Environnement du
Québec, septembre 1988.

Projet/Titre:
Project/Title:

ÉTUDE D'IMPACTS – RUE JACQUES-CARTIER
ÉTUDE DE CARACTÉRISATION PRÉLIMINAIRE PHASE 2
ARRIÈRES-LOTS – RUE JACQUES-CARTIER
ÉTENDUE DU REMBLAYAGE 1987 (PARC LA BAIE)

CIMA

ISQ
9001

420, boul. Maloney, Est Bureau 201
Catherine (Québec) J5B 1C4
Téléphone : (514) 853-2994
Télécopieur : (514) 853-0084
www.cima.ca

Dessiné par:	V. BERGERON	Contract no.:	G001740
Conçu par:	J.-F. MOUTON	Date:	FÉVRIER 2009
Approuvé par:	J.-F. MOUTON	Echelle:	INDIQUÉE
Approved by:	J.-F. MOUTON	Scale:	

Dessin no.:
Drawing no.:

EES-03

