



ANNEXE C
ÉTENDUE DU REMBLAYAGE 1987 (PARC LA BAIE)

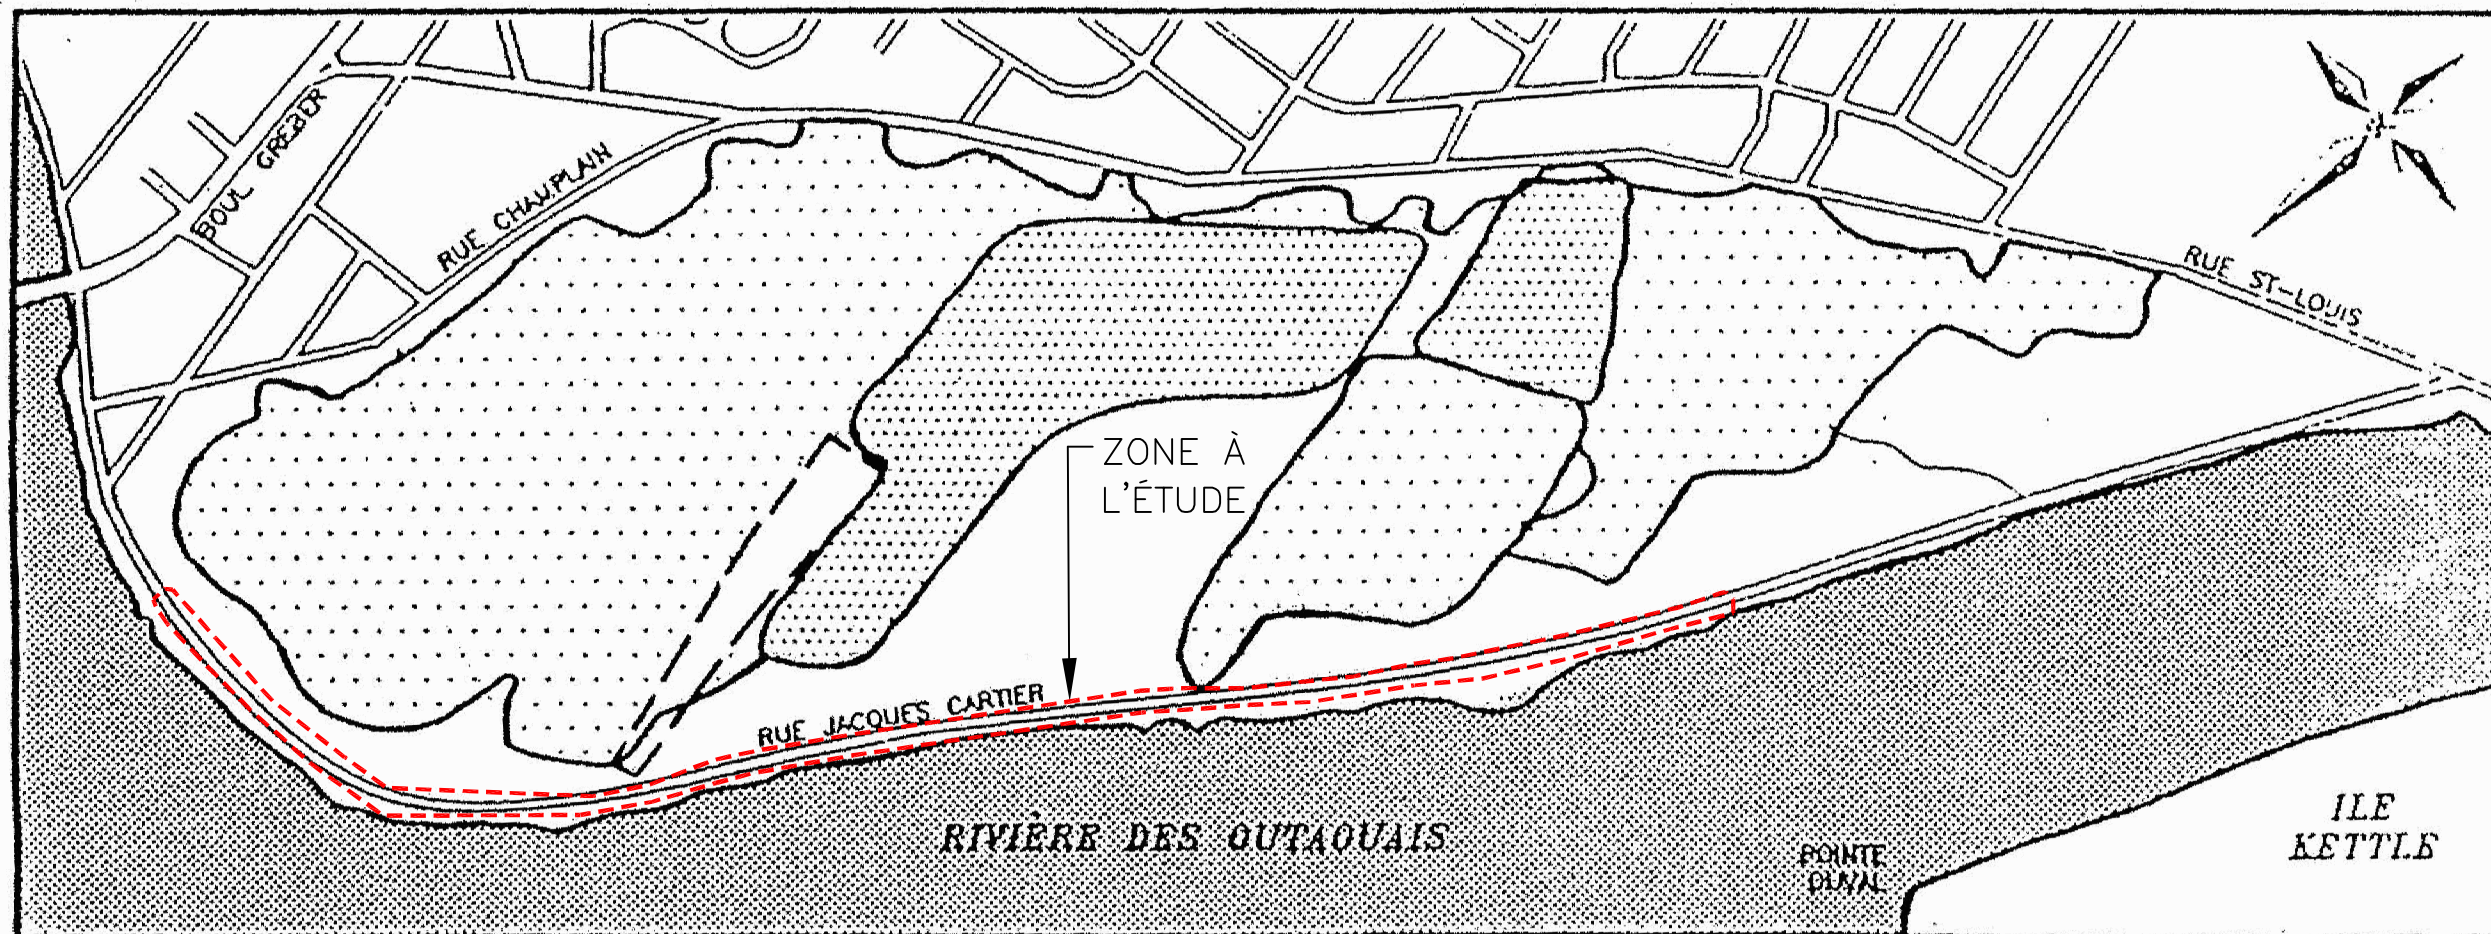

Gouvernement du Québec
Ministère de l'Environnement



Source: FORATEK INTERNATIONAL Inc., Rapport no. 891, Mai 1988

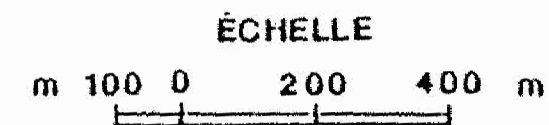

LÉGENDE

- REMBLAYAGE AVANT 1985
- REMBLAYAGE DE 1985 À 1987
- CIMETIÈRE D'AUTO (AVANT 1985)
- ROUTE

Source: Caractérisation du secteur La Baie Gatineau rapport synthèse, ministère de l'Environnement du Québec, septembre 1988.

Projet/Titre:

ÉTUDE D'IMPACTS – RUE JACQUES-CARTIER
ÉTUDE DE CARACTÉRISATION PRÉLIMINAIRE PHASE 2
BERGES DE LA RUE JACQUES-CARTIER
ÉTENDUE DU REMBLAYAGE 1987 (PARC LA BAIE)



420, boul. Maloney Est bureau 201
Gatineau (Québec) J8P 1E7
Téléphone : (819) 863-9294
Télécopieur : (819) 863-0084
www.cima.ca



Dessiné par:	J. LUSSIER	Contrat no.:	G001740	Dessin no.:	EES-03
Conçu par:	J.-F. MOUTON	Date:	FÉVRIER 2011		
Approuvé par:	J.-F. MOUTON	Échelle:	INDIQUÉE		