
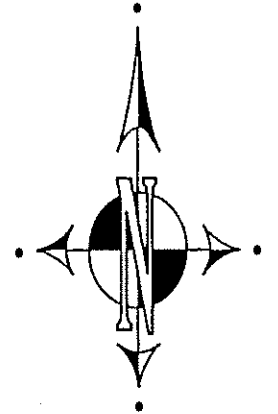
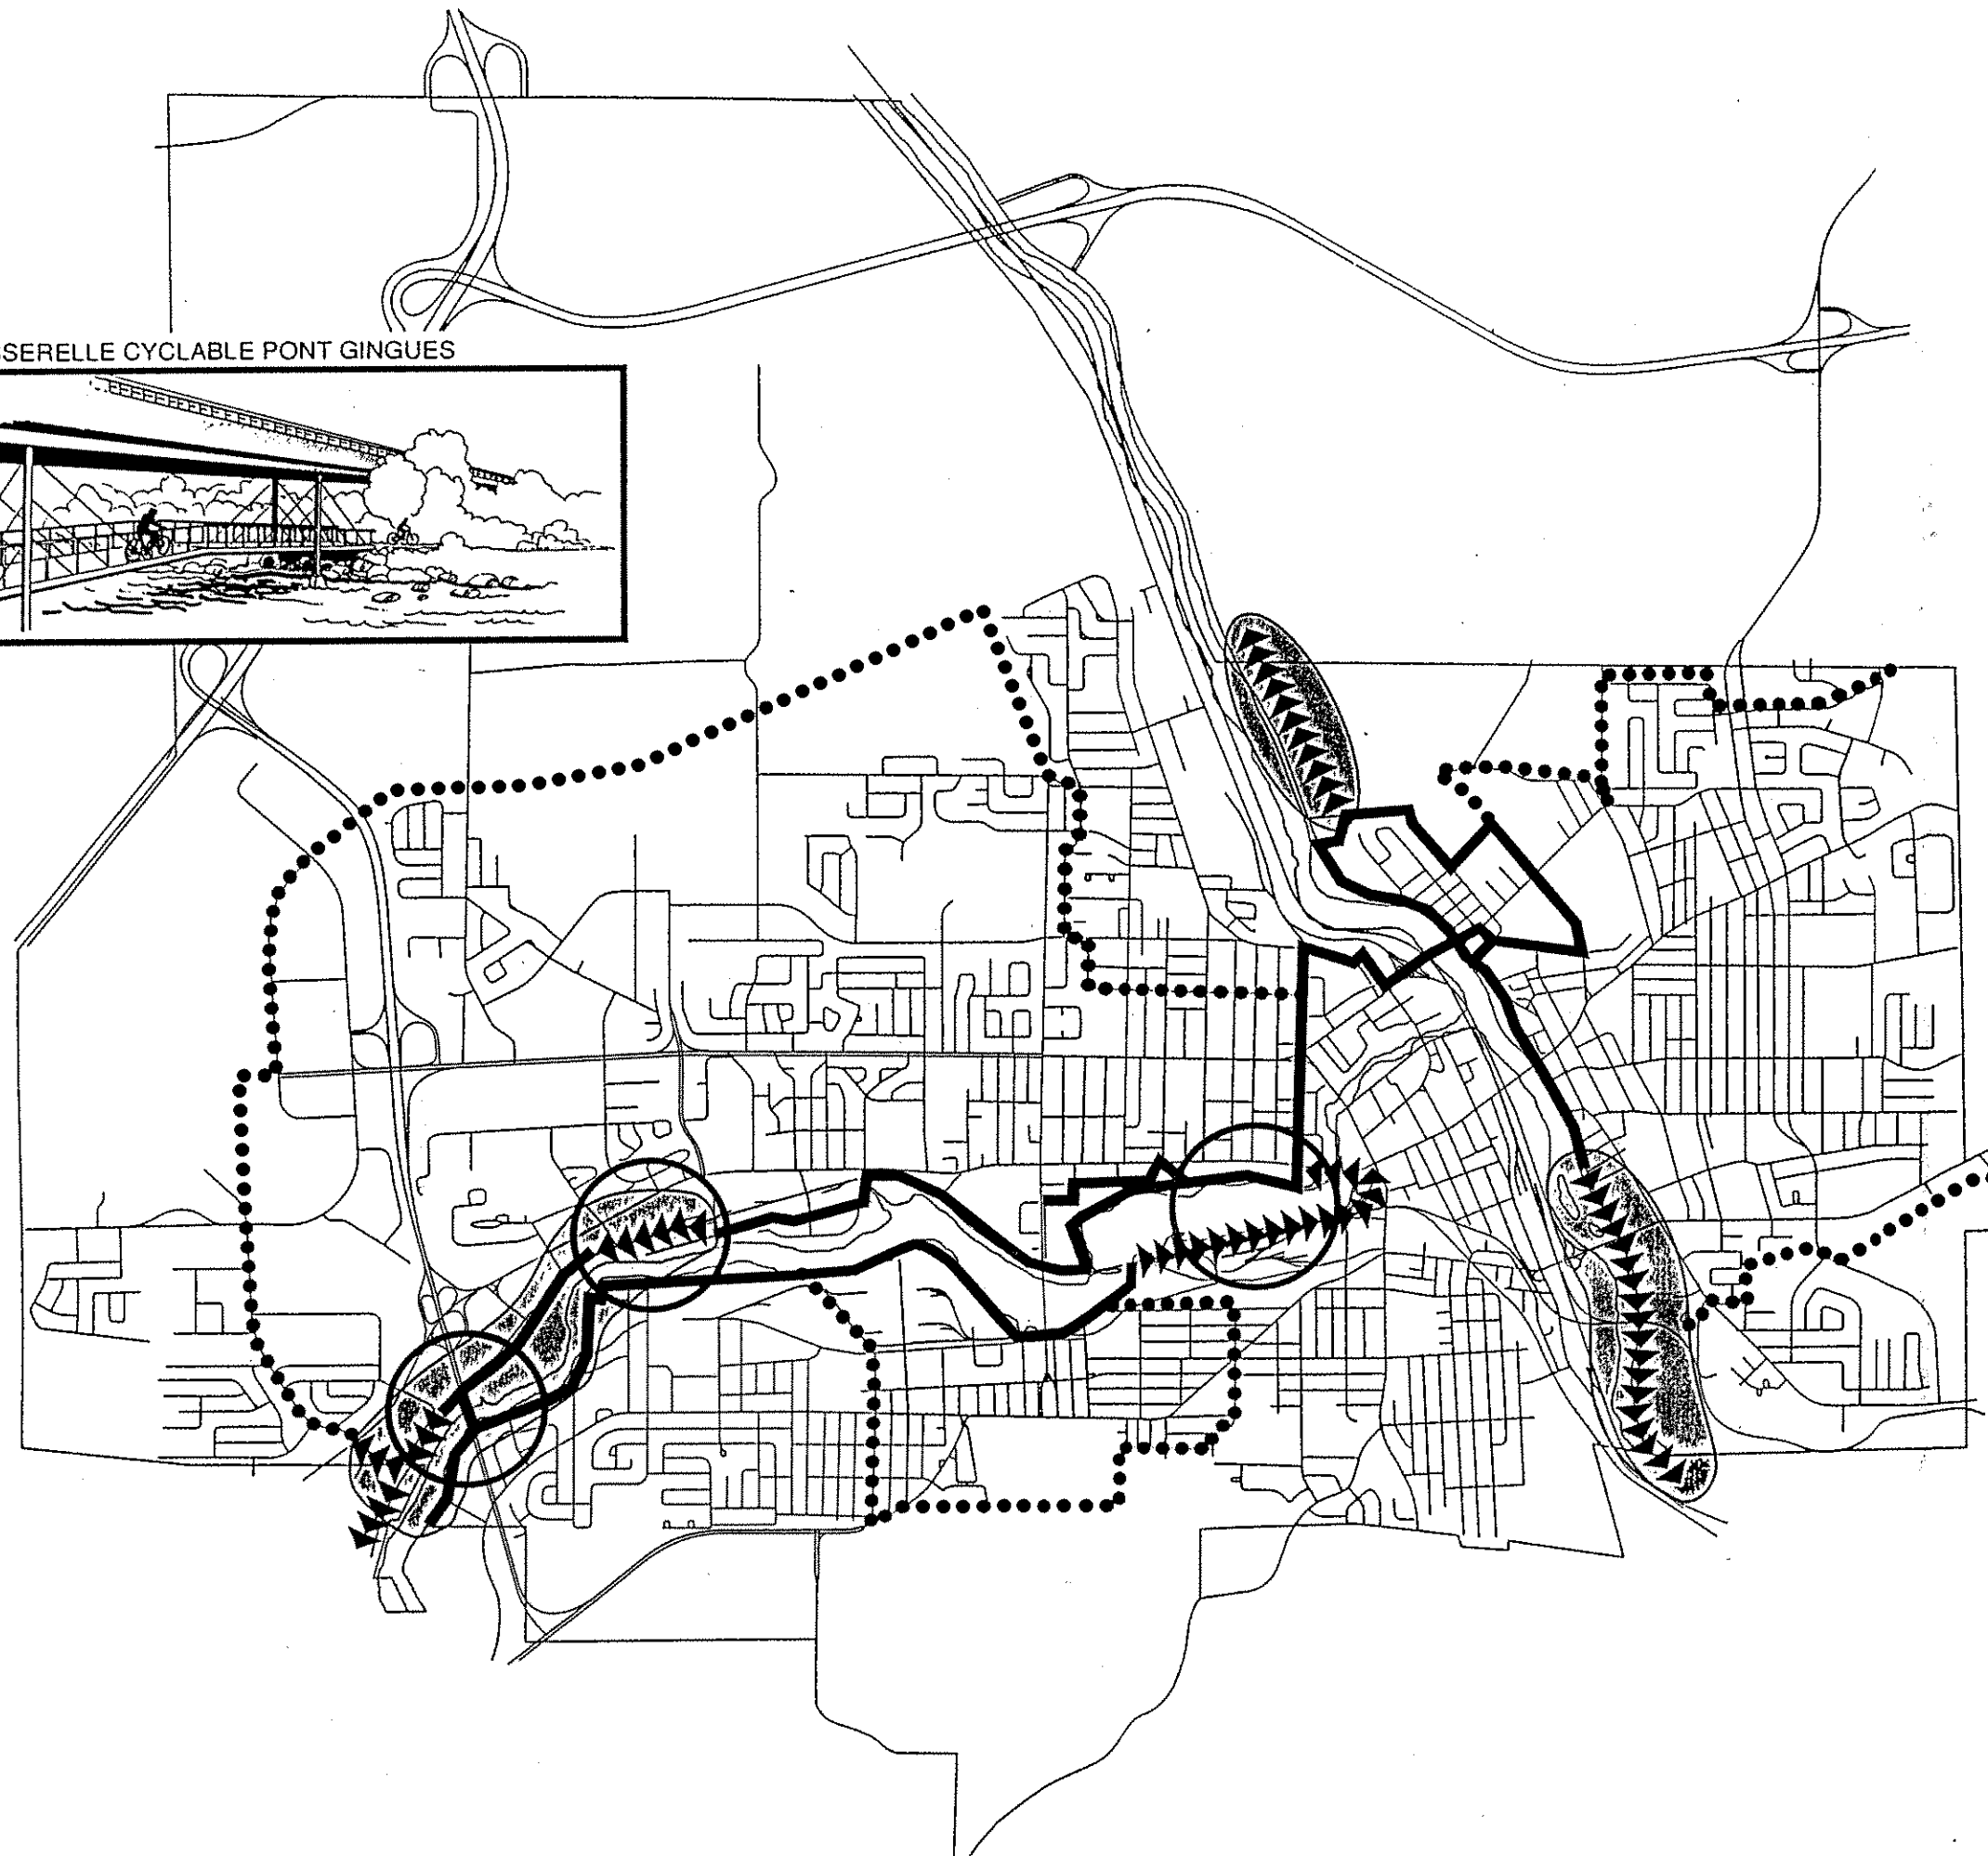


RÉSEAU CYCLABLE

PASSERELLE CYCLABLE PONT GINGUES

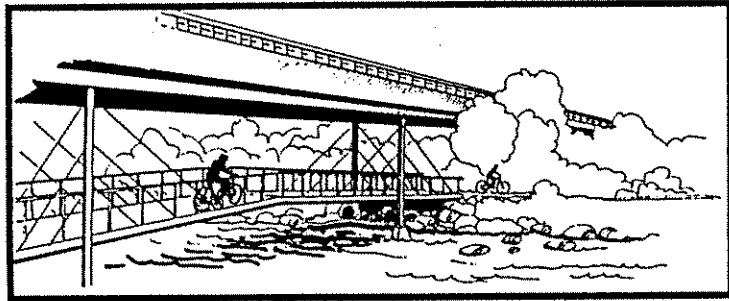

Plan directeur de transport

• LÉGENDE •

— Réseau existant

..... Réseau local proposé

▶▶▶▶▶▶▶▶ Corridor vert proposé

●●●●●●●● Travaux prévus à court terme

○ Zone de continuité du réseau existant