


Plan d'urbanisme

LÉGENDE

- Centre-ville
- Habitation**
- Faible à moyenne densité
- Moyenne à forte densité
- Commerciale et de service**
- De quartier
- Locale
- Régionale
- Régionale lourde
- Multifonctionnelle**
- Secteur en transition
- Industrielle**
- De haute technologie, de recherche et développement
- Mixte
- Légère
- Lourde
- Institutionnelle**
- Recherche et développement
- Locale
- Espaces verts et récréation**
- Parc et espace vert
- Agroforestière**
- Agricole
- Forestière I
- Forestière II
- Rurale
- Autoroute
- Artère
- Limite municipale
- Périmètre d'urbanisation

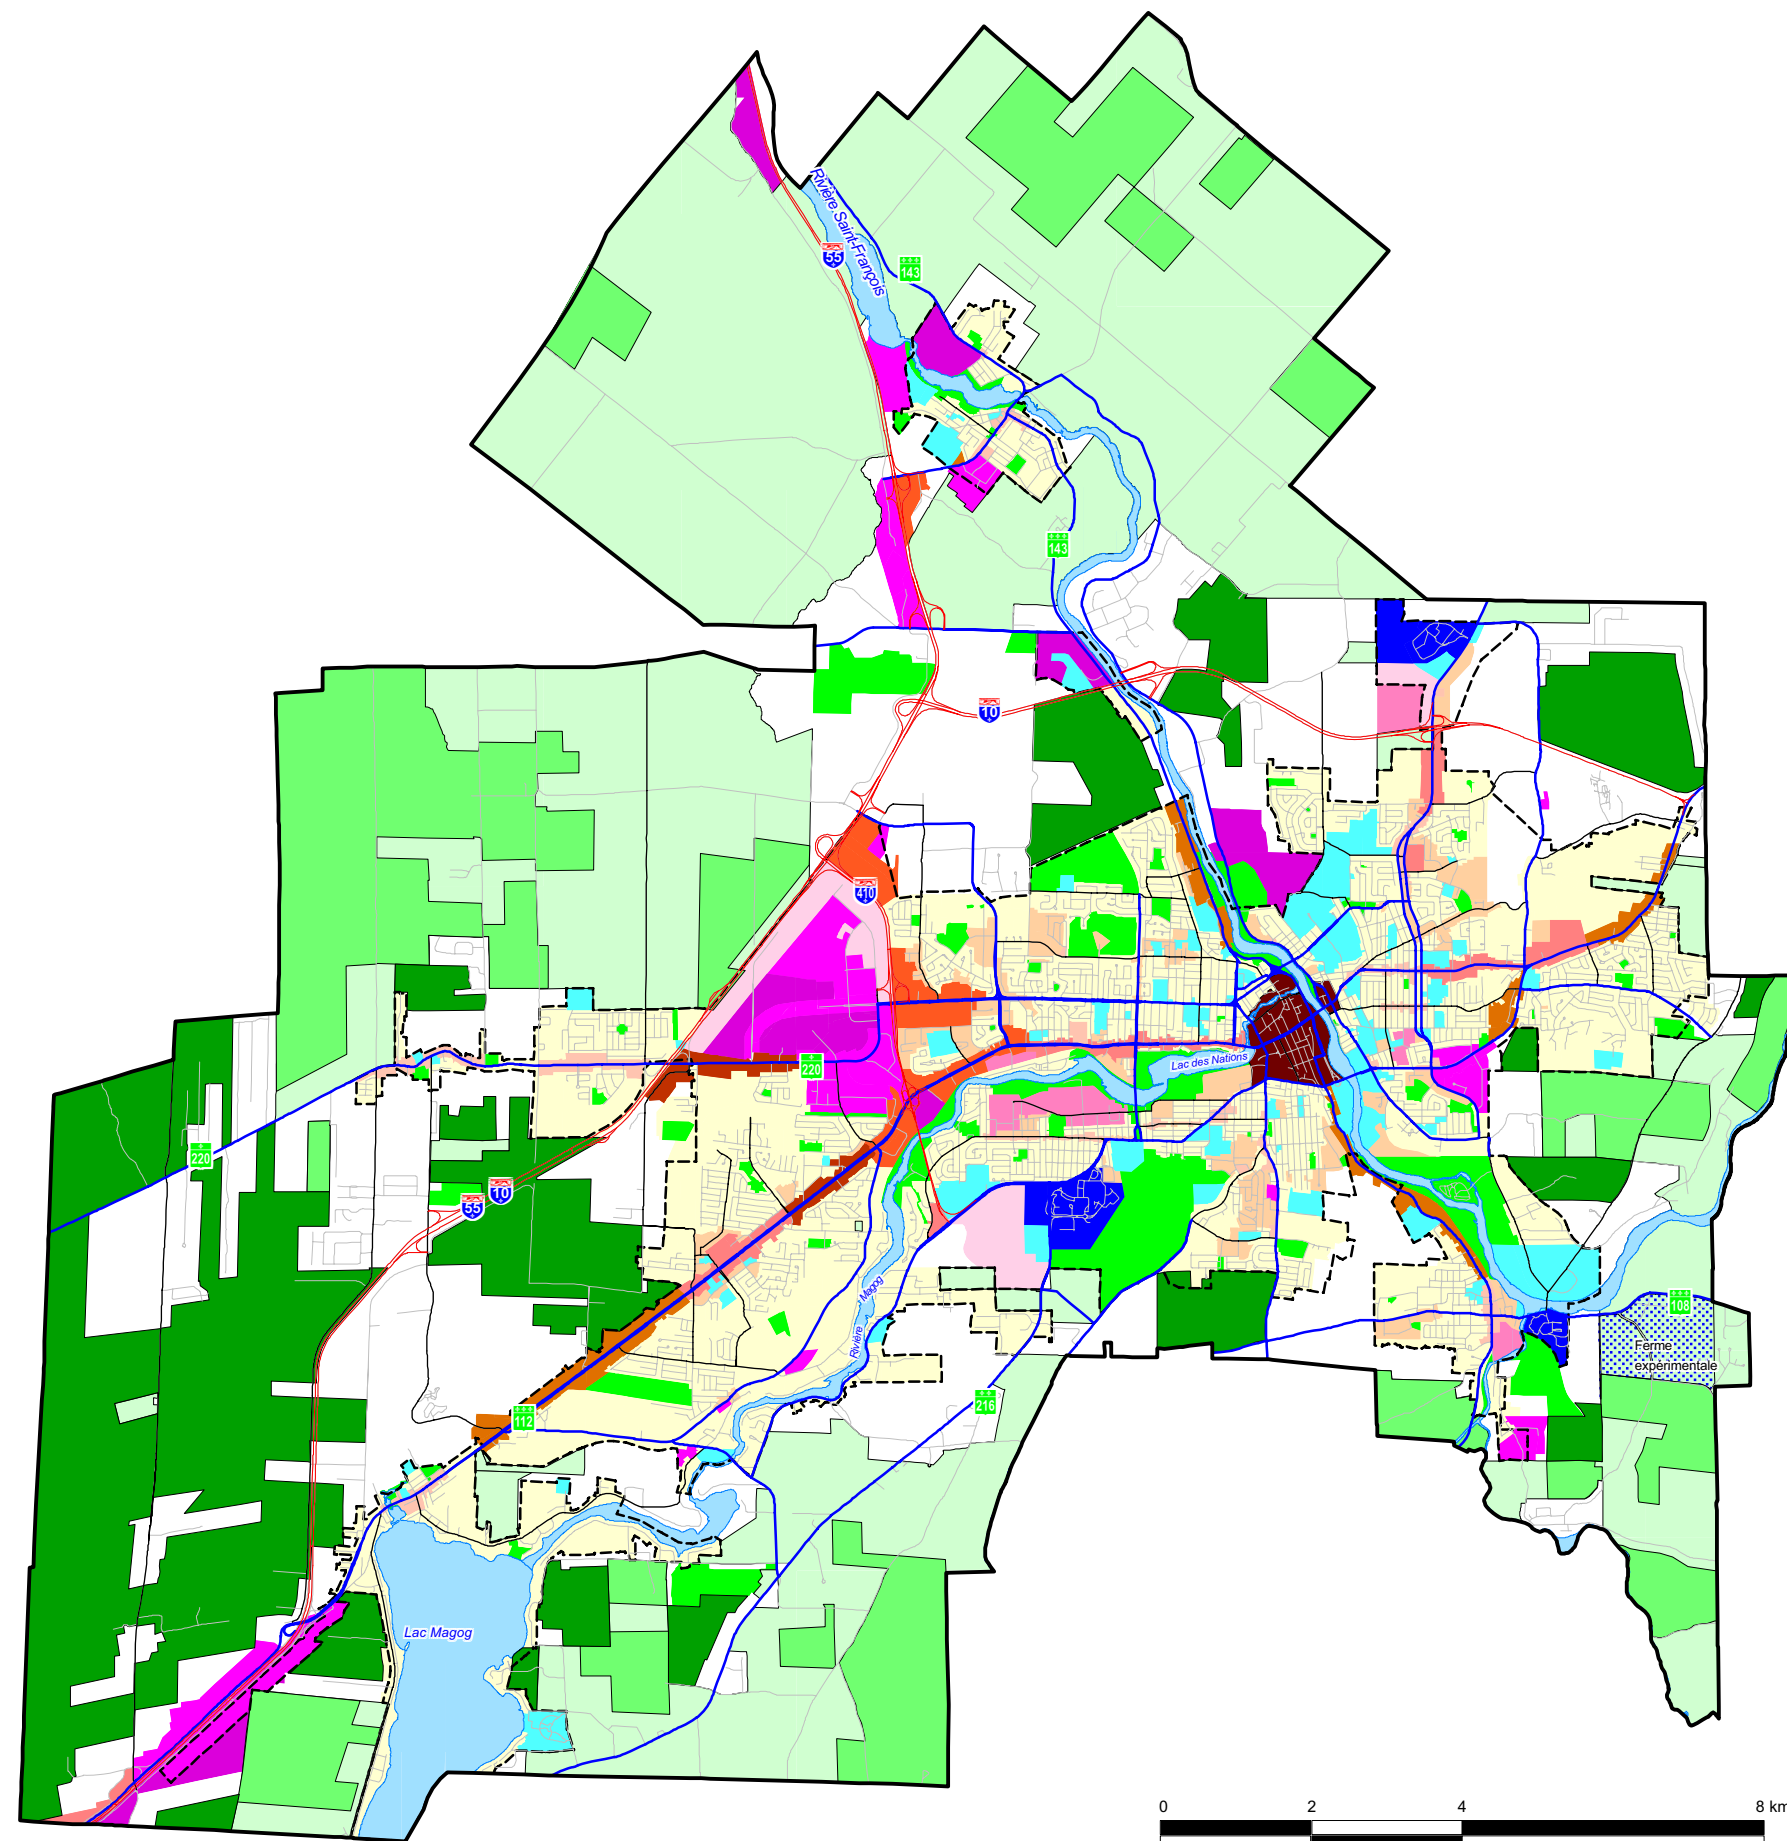

Affectation du sol et densité de son occupation

Dossier : SHEV-384
Date : 15 mai 2006



Figure 8

