


Périmètre d'urbanisation

Légende

- Limite du périmètre d'urbanisation
- Limite municipale

Limite d'arrondissement

- Arrondissement de Brompton
- Arrondissement de Fleurimont
- Arrondissement de Lennoxville
- Arrondissement du Mont-Bellevue
- Arrondissement de Rock Forest-Saint-Élie-Deauville
- Arrondissement de Jacques-Cartier

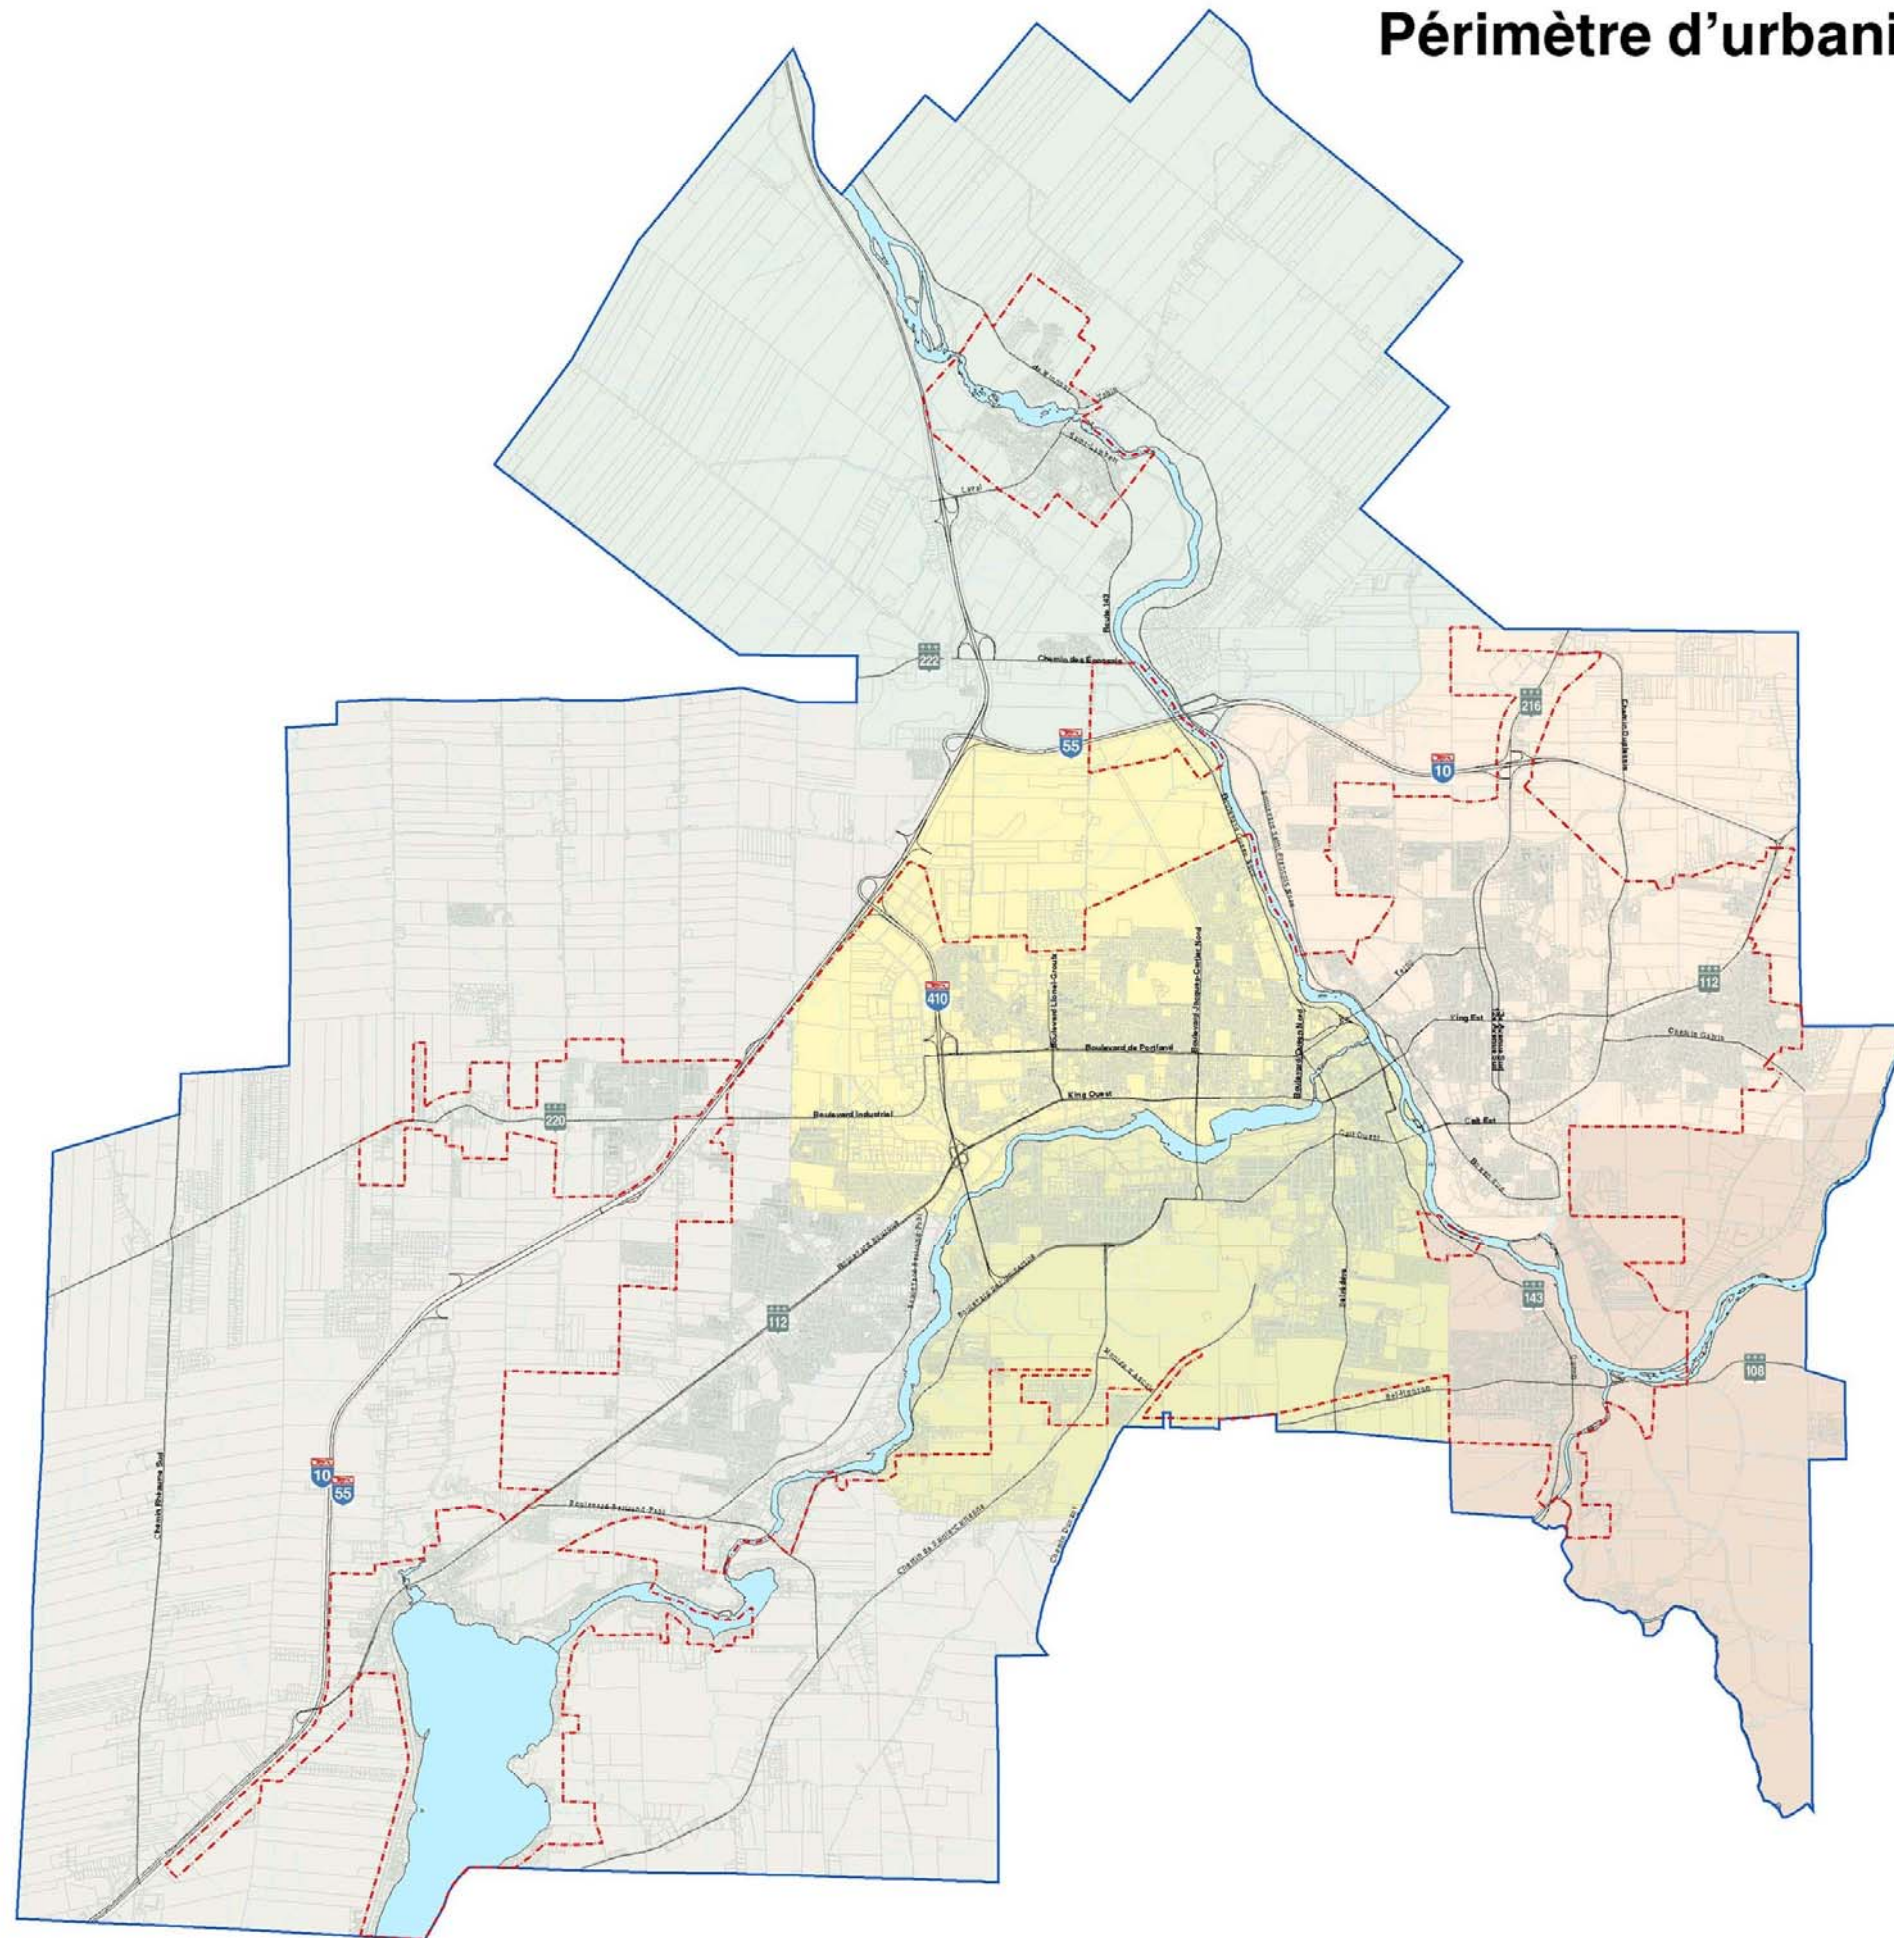

Planification et développement urbain

Urbanisme, permis et inspection

Préparé par: Lise Bossinotte et Simone Camiré

Approuvé par: Donald Bonsant, urbaniste

Date: 23/02/2004

Plan Numéro: u0859h0f

Échelle: 1 : 30 000

Statut: Final

