





 
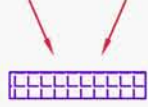


MRC SHERBROOKE
MUN. DE SHERBROOKE (V)

MRC LE HAUT-SAINT-FRANÇOIS
MUN. DE COOKSHIRE-EATON (V)

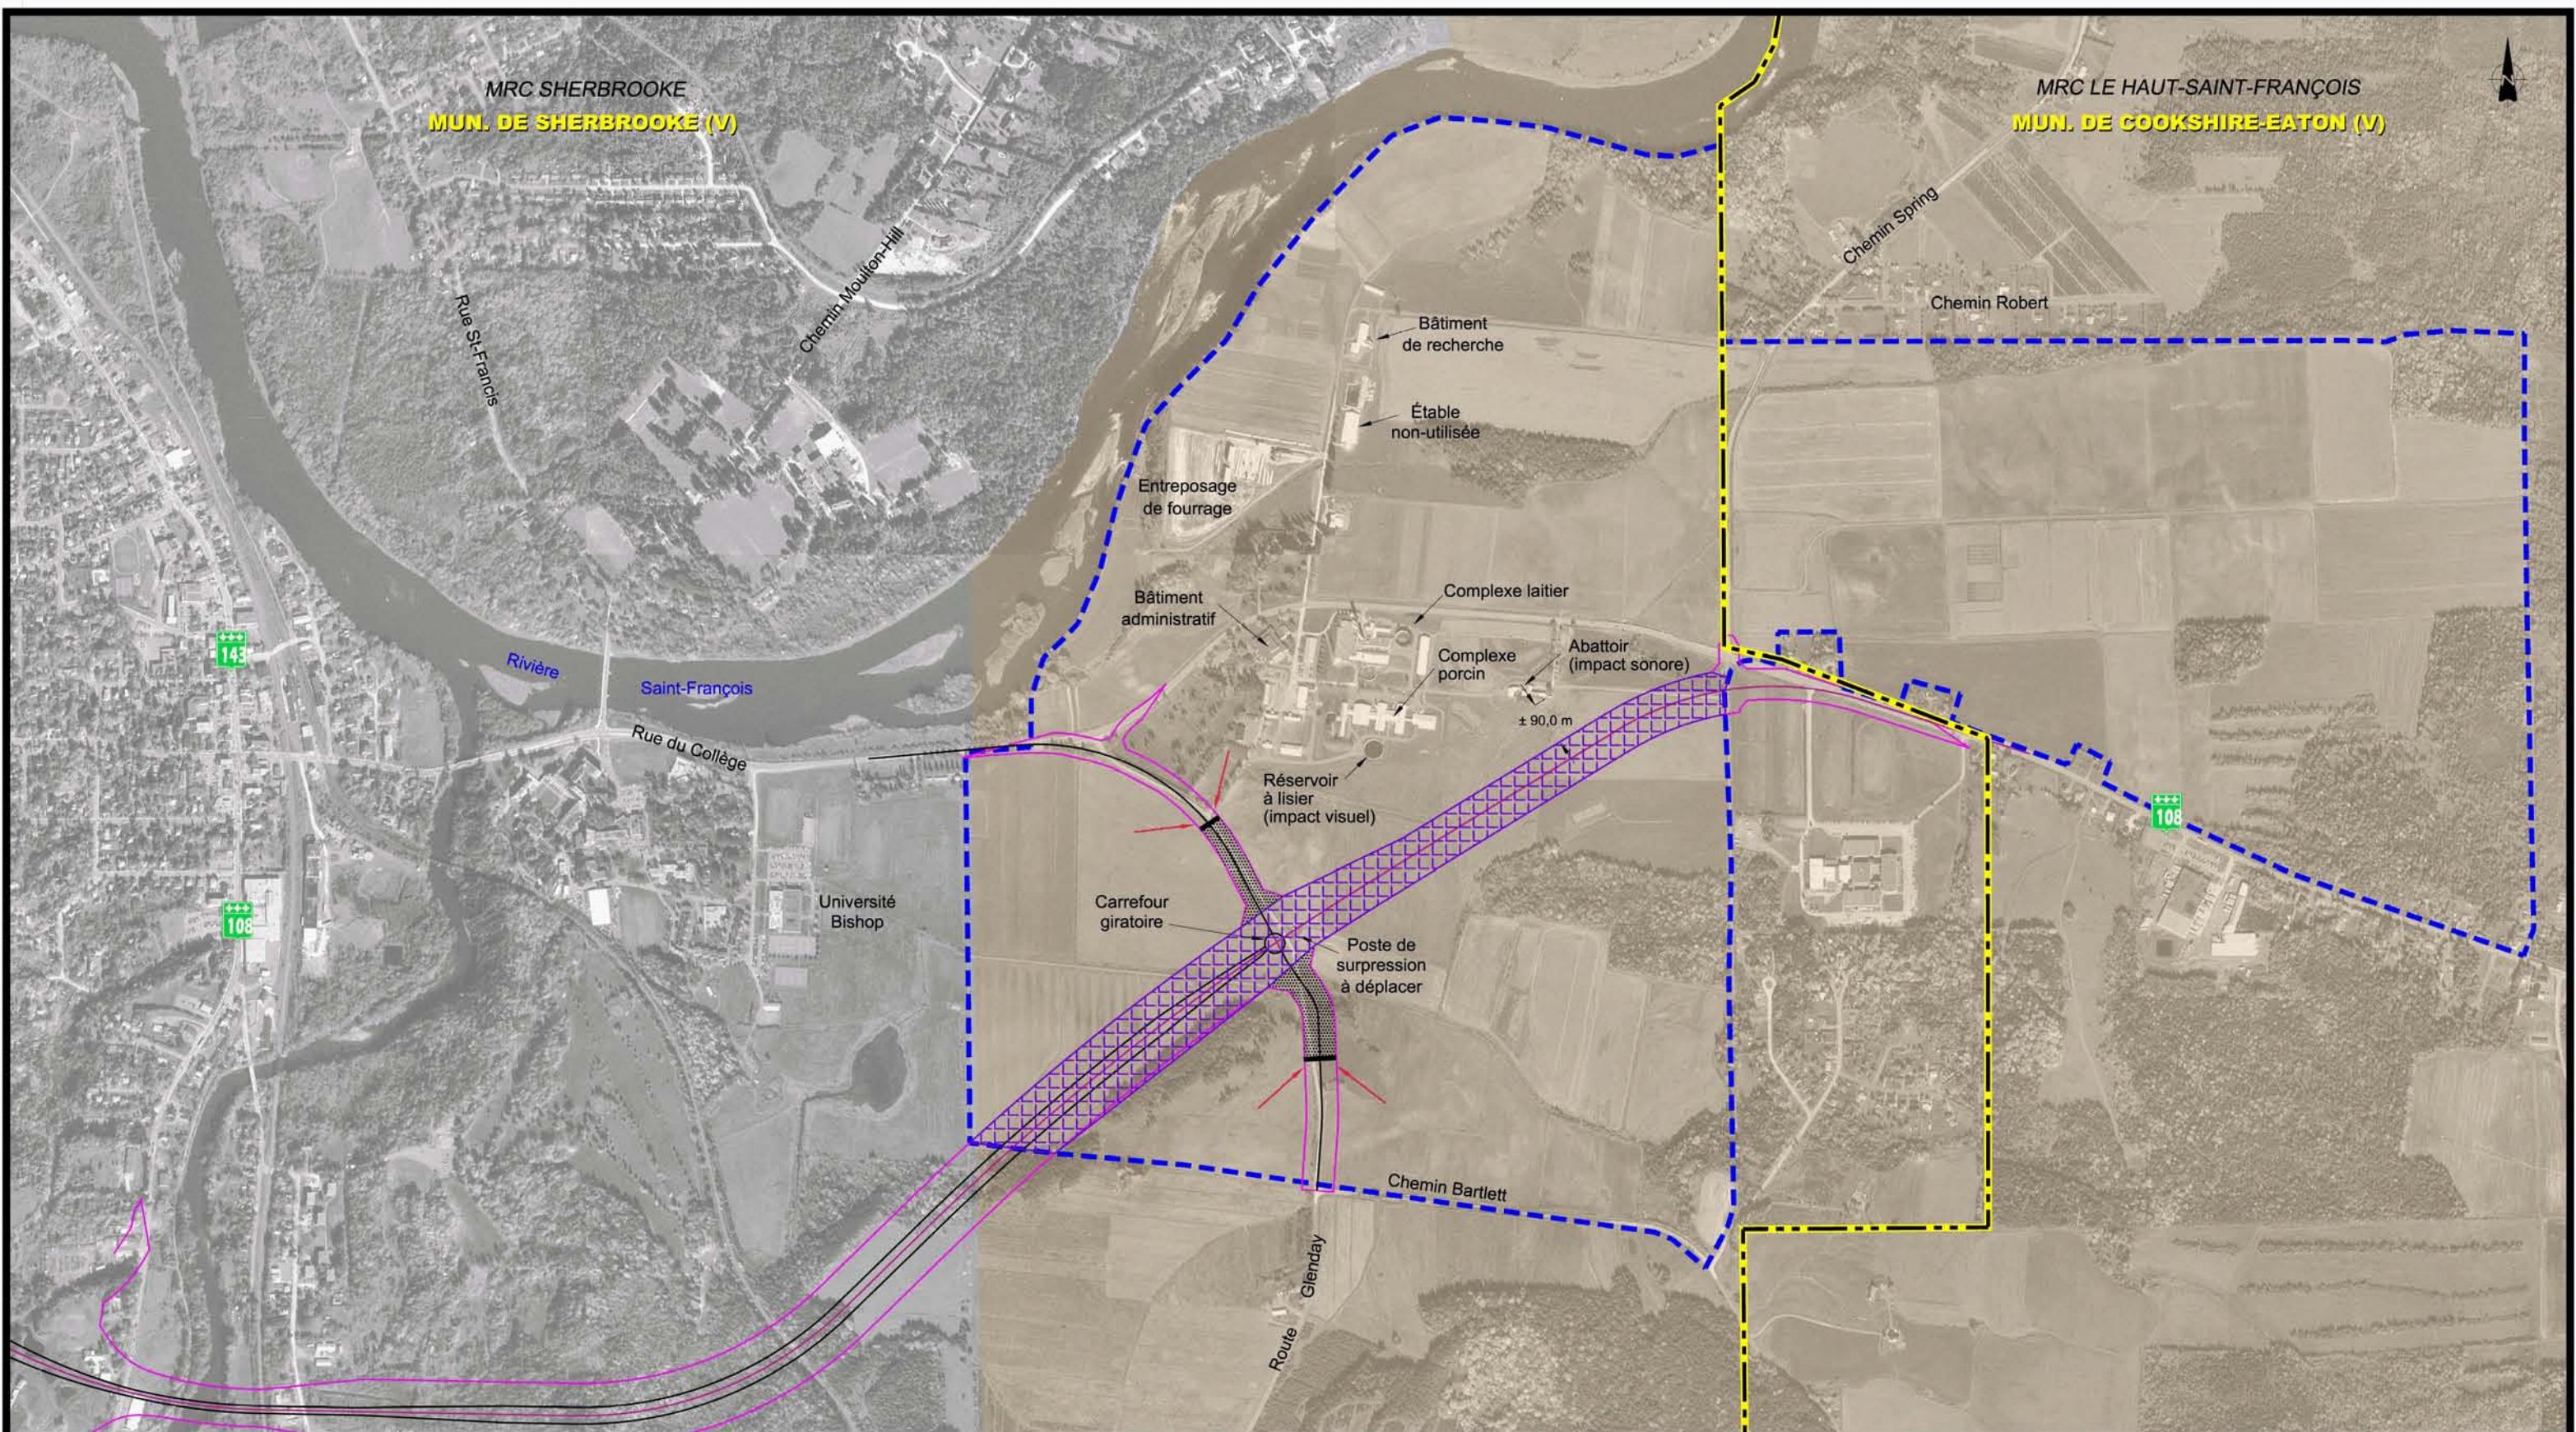

Légende :	
	Limite de propriété d'AAC
	Prolongement envisagé - Tracé retenu
	Zone agricole
	Limite de MRC
	Limite de municipalité
	Limite approximative de la servitude de non accès (200 m du carrefour)
	Nouveaux accès à aménager Superficie soustraite

Préparé par :	Josée Bédard, agr.
Dessiné par :	Patrick Fontaine, dess.
Vérifié par :	Josée Bédard, agr.
Fichier(s):	1291pa69.dwg
Échelle approx. :	1:12 500
Date :	06-07-24
Référence :	Photo fournie par MTQ (2000)

Projet :	PROLONGEMENT DE L'AUTOROUTE 410 AGRICULTURE ET AGROALIMENTAIRE CANADA	
Titre :	Localisation du tracé et impacts	
Dossier :	06-1291-09	Figure: 3.1