





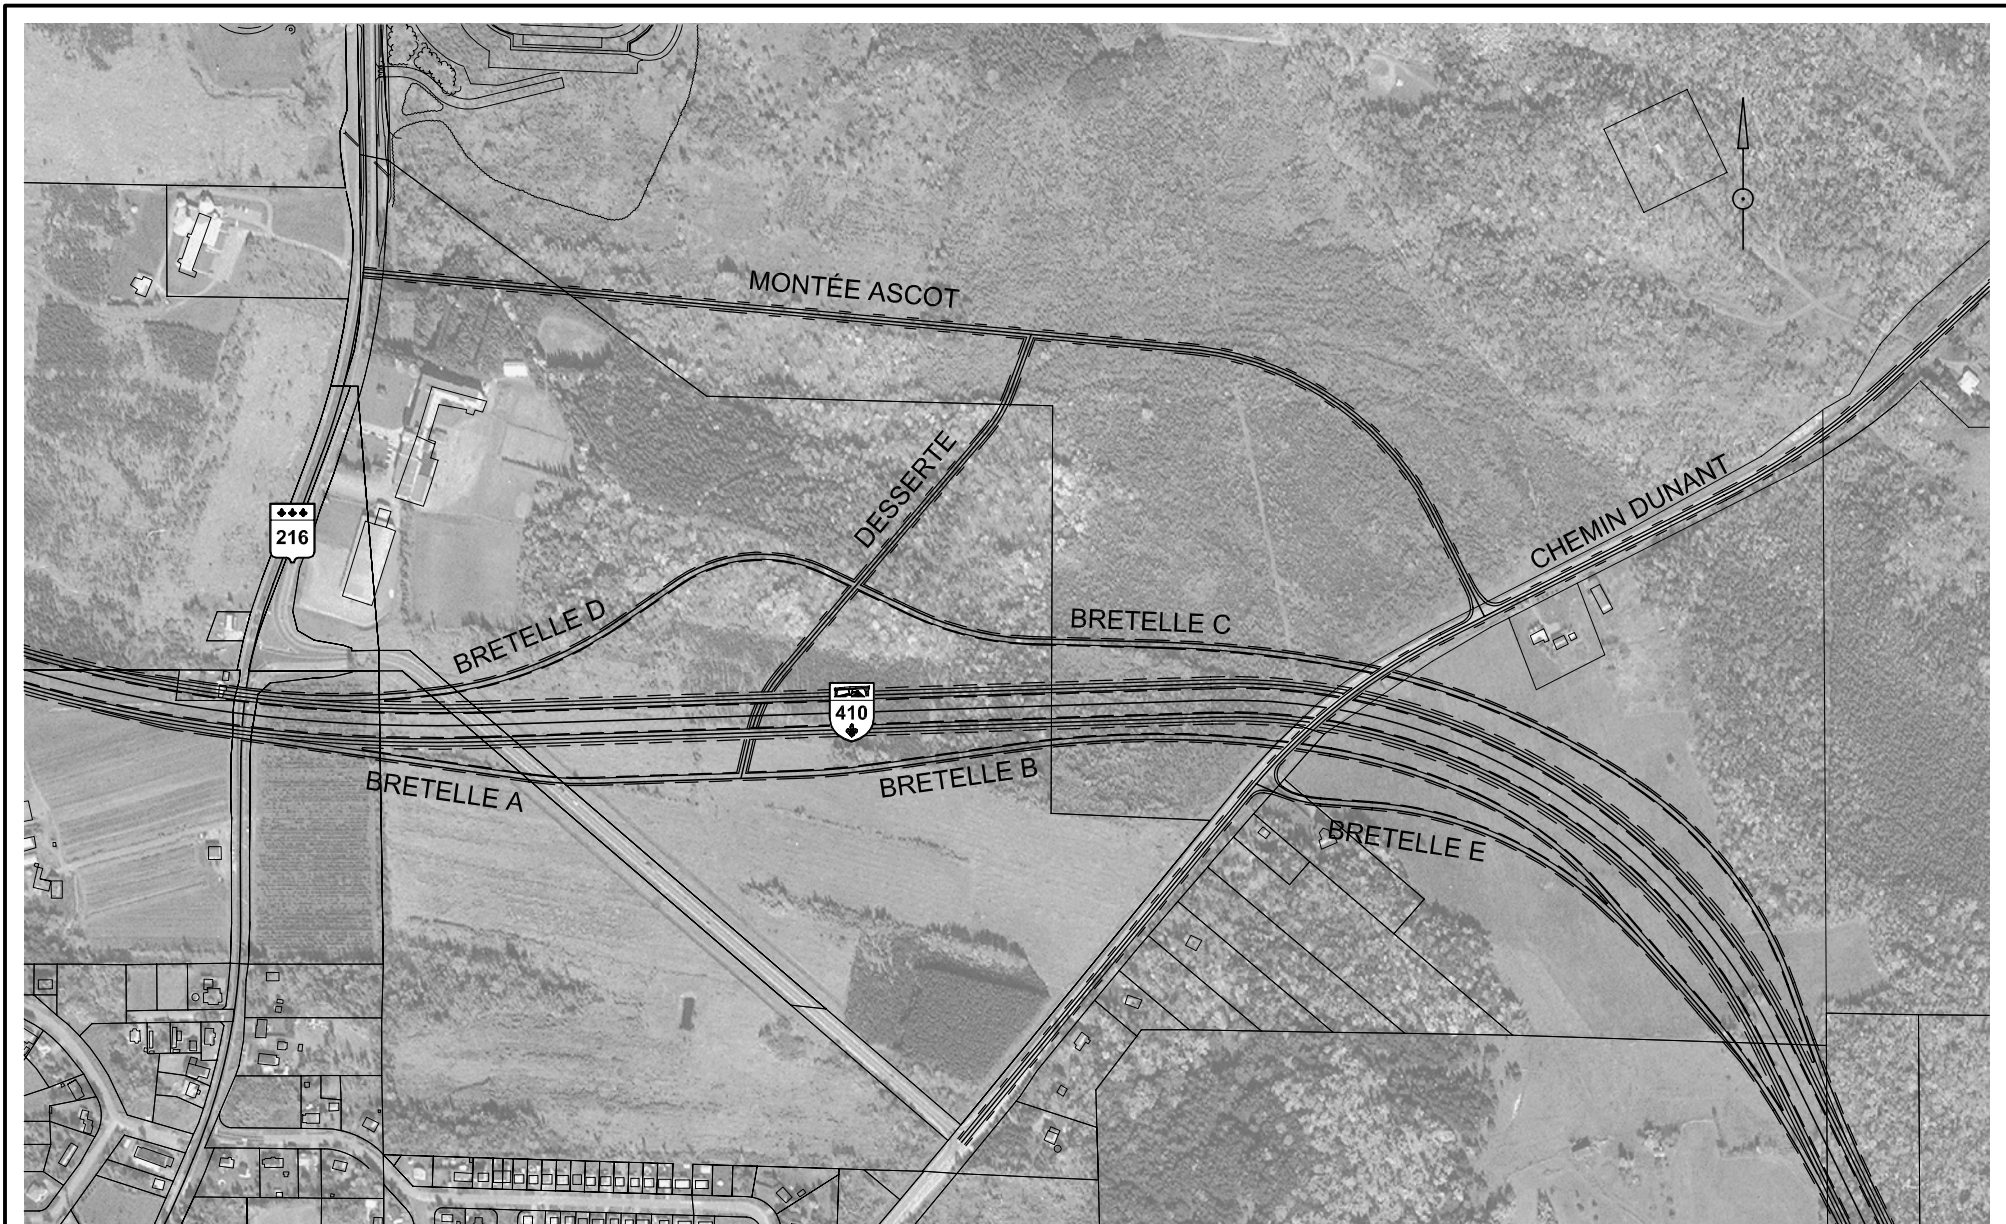
## **ANNEXE A**


### **PLANS D'AMÉNAGEMENT GÉOMÉTRIQUE SCÉNARIOS 1, 2, 3, A, A<sub>1</sub>, A<sub>2</sub>, A<sub>3</sub>, G, H et 4**

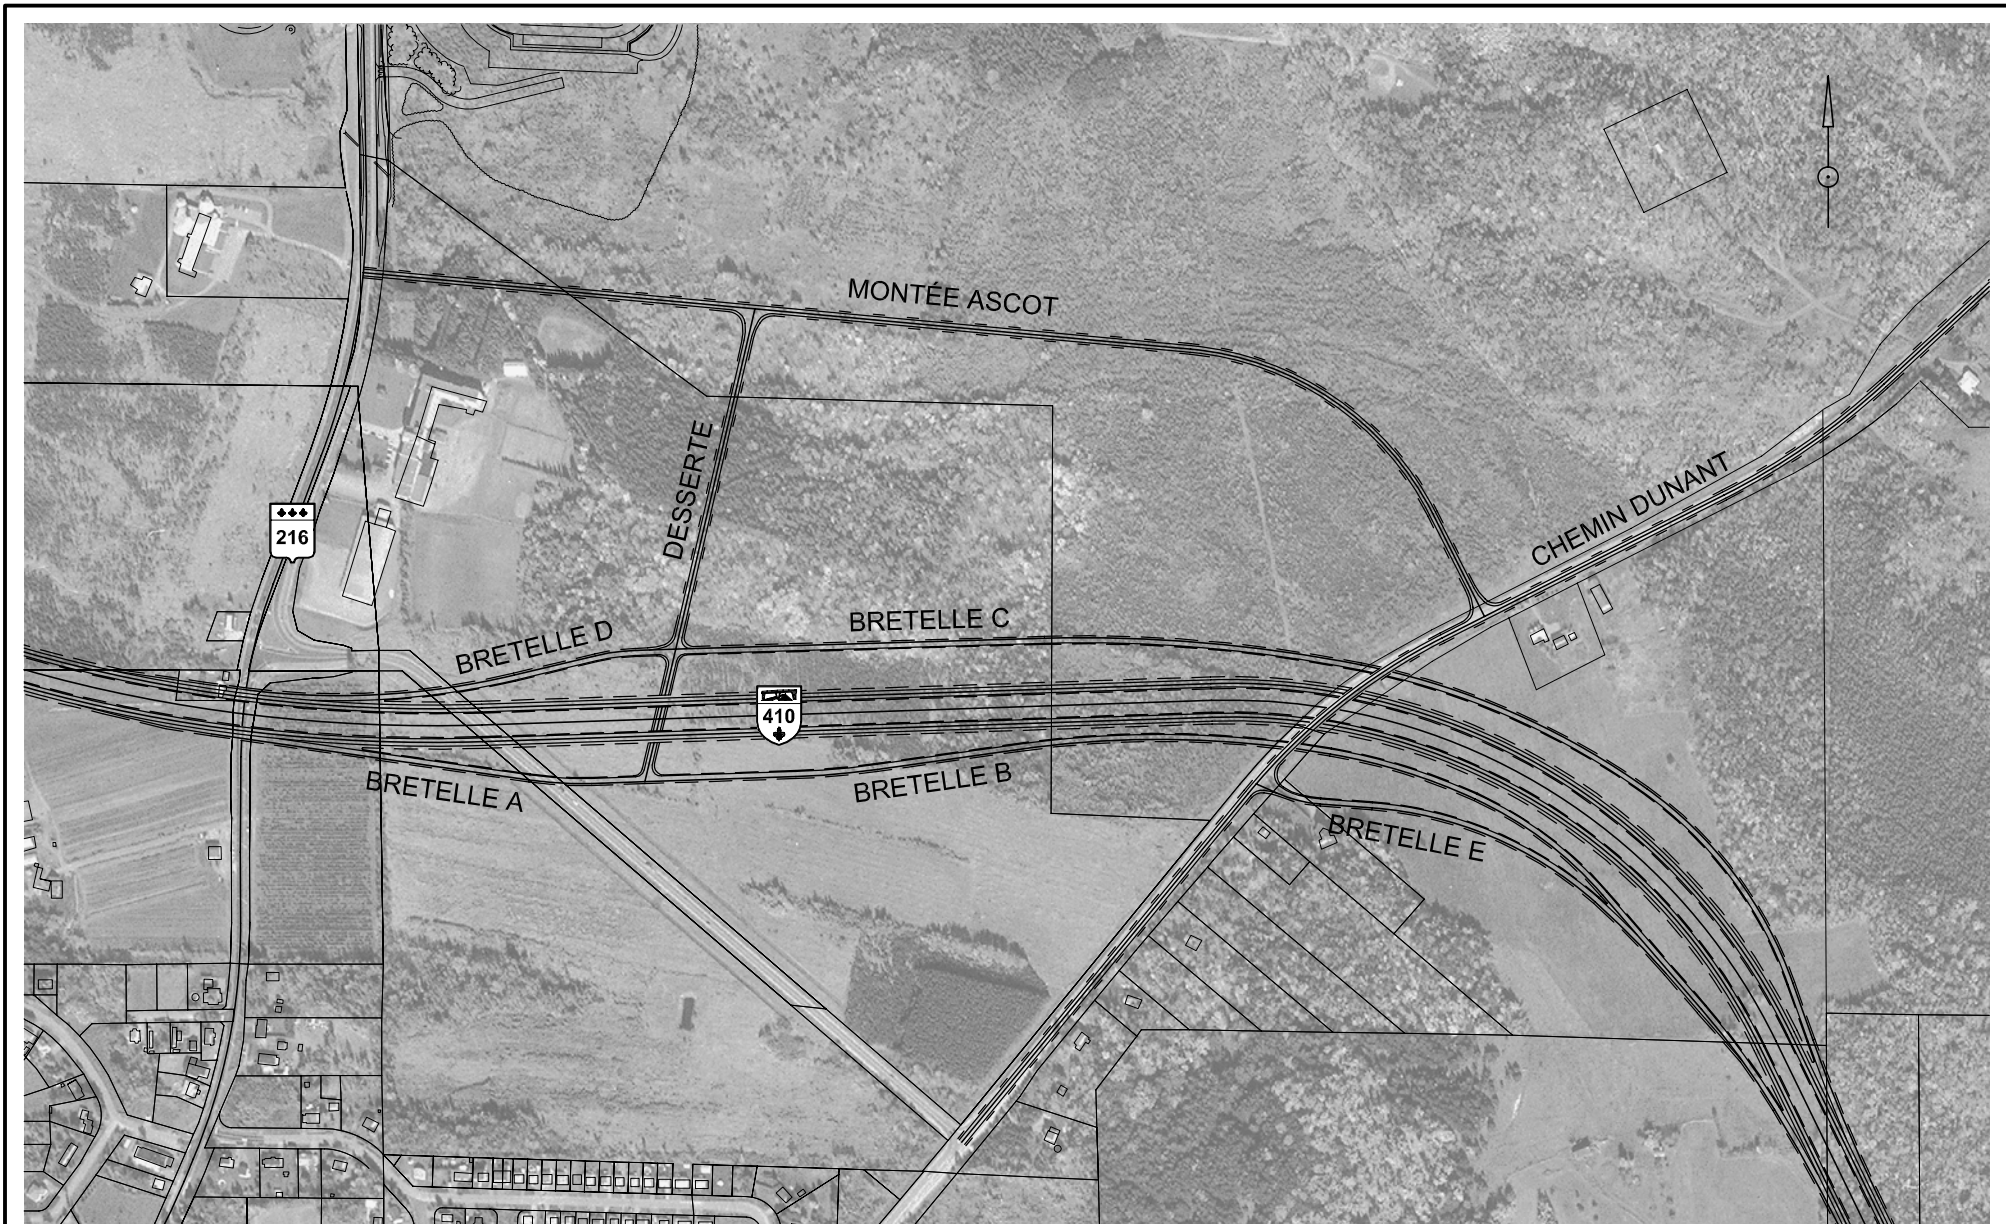


|   |                                      |   |                                 |                                   |                         |
|---|--------------------------------------|---|---------------------------------|-----------------------------------|-------------------------|
|  Les Consultants S.M. Inc. | CLIENT: <b>Transports Québec</b>     | PROJET: <b>AUTOROUTE 410<br/>ÉCHANGEUR UNIQUE<br/>ROUTE 216 / CHEMIN DUNANT</b> | TITRE: <b>SCÉNARIO 1</b>        |                                   |                         |
|   | DESSINÉ PAR: <b>F. LA RUE, tech.</b> | PROJETÉ PAR: <b>D. MOREAU, ing.</b>   | ÉCHELLE: <b>1: 7500</b>         | ÉMISSION: <b>POUR INFORMATION</b> | DATE: <b>2006-01-24</b> |
| VÉRIFIÉ PAR: <b>D. MOREAU, ing.</b>   | APPROUVÉ PAR: <b>D. MOREAU, ing.</b> |   | No DAO: <b>051938civ006.dwg</b> | DESSIN No: <b>F051938001C006</b>  |                         |


DERNIERE SAUVEGARDE: 2006-01-30 09:38:29  
 CHEMIN: M:\051938\ Dessin\051938civ006.dwg




|   |                                      |   |                                   |                                  |  |
|---|--------------------------------------|---|-----------------------------------|----------------------------------|--|
|  Les Consultants S.M. Inc. | CLIENT: <b>Transports Québec</b>     | PROJET: <b>AUTOROUTE 410<br/>ÉCHANGEUR UNIQUE<br/>ROUTE 216 / CHEMIN DUNANT</b> | TITRE: <b>SCÉNARIO 2</b>          |                                  |  |
| DESSINÉ PAR: <b>F. LA RUE, tech.</b>  | PROJETÉ PAR: <b>D. MOREAU, ing.</b>  | ÉCHELLE: <b>1: 7500</b>   | ÉMISSION: <b>POUR INFORMATION</b> | DATE: <b>2006-01-24</b>          |  |
| VÉRIFIÉ PAR: <b>D. MOREAU, ing.</b>   | APPROUVÉ PAR: <b>D. MOREAU, ing.</b> | No DAO: <b>051938civ007.dwg</b>   |                                   | DESSIN No: <b>F051938001C007</b> |  |


DERNIERE SAUVEGARDE: 2006-01-30 09:37:47  
 CHEMIN: m:\051938\ Dessin\051938civ007.dwg

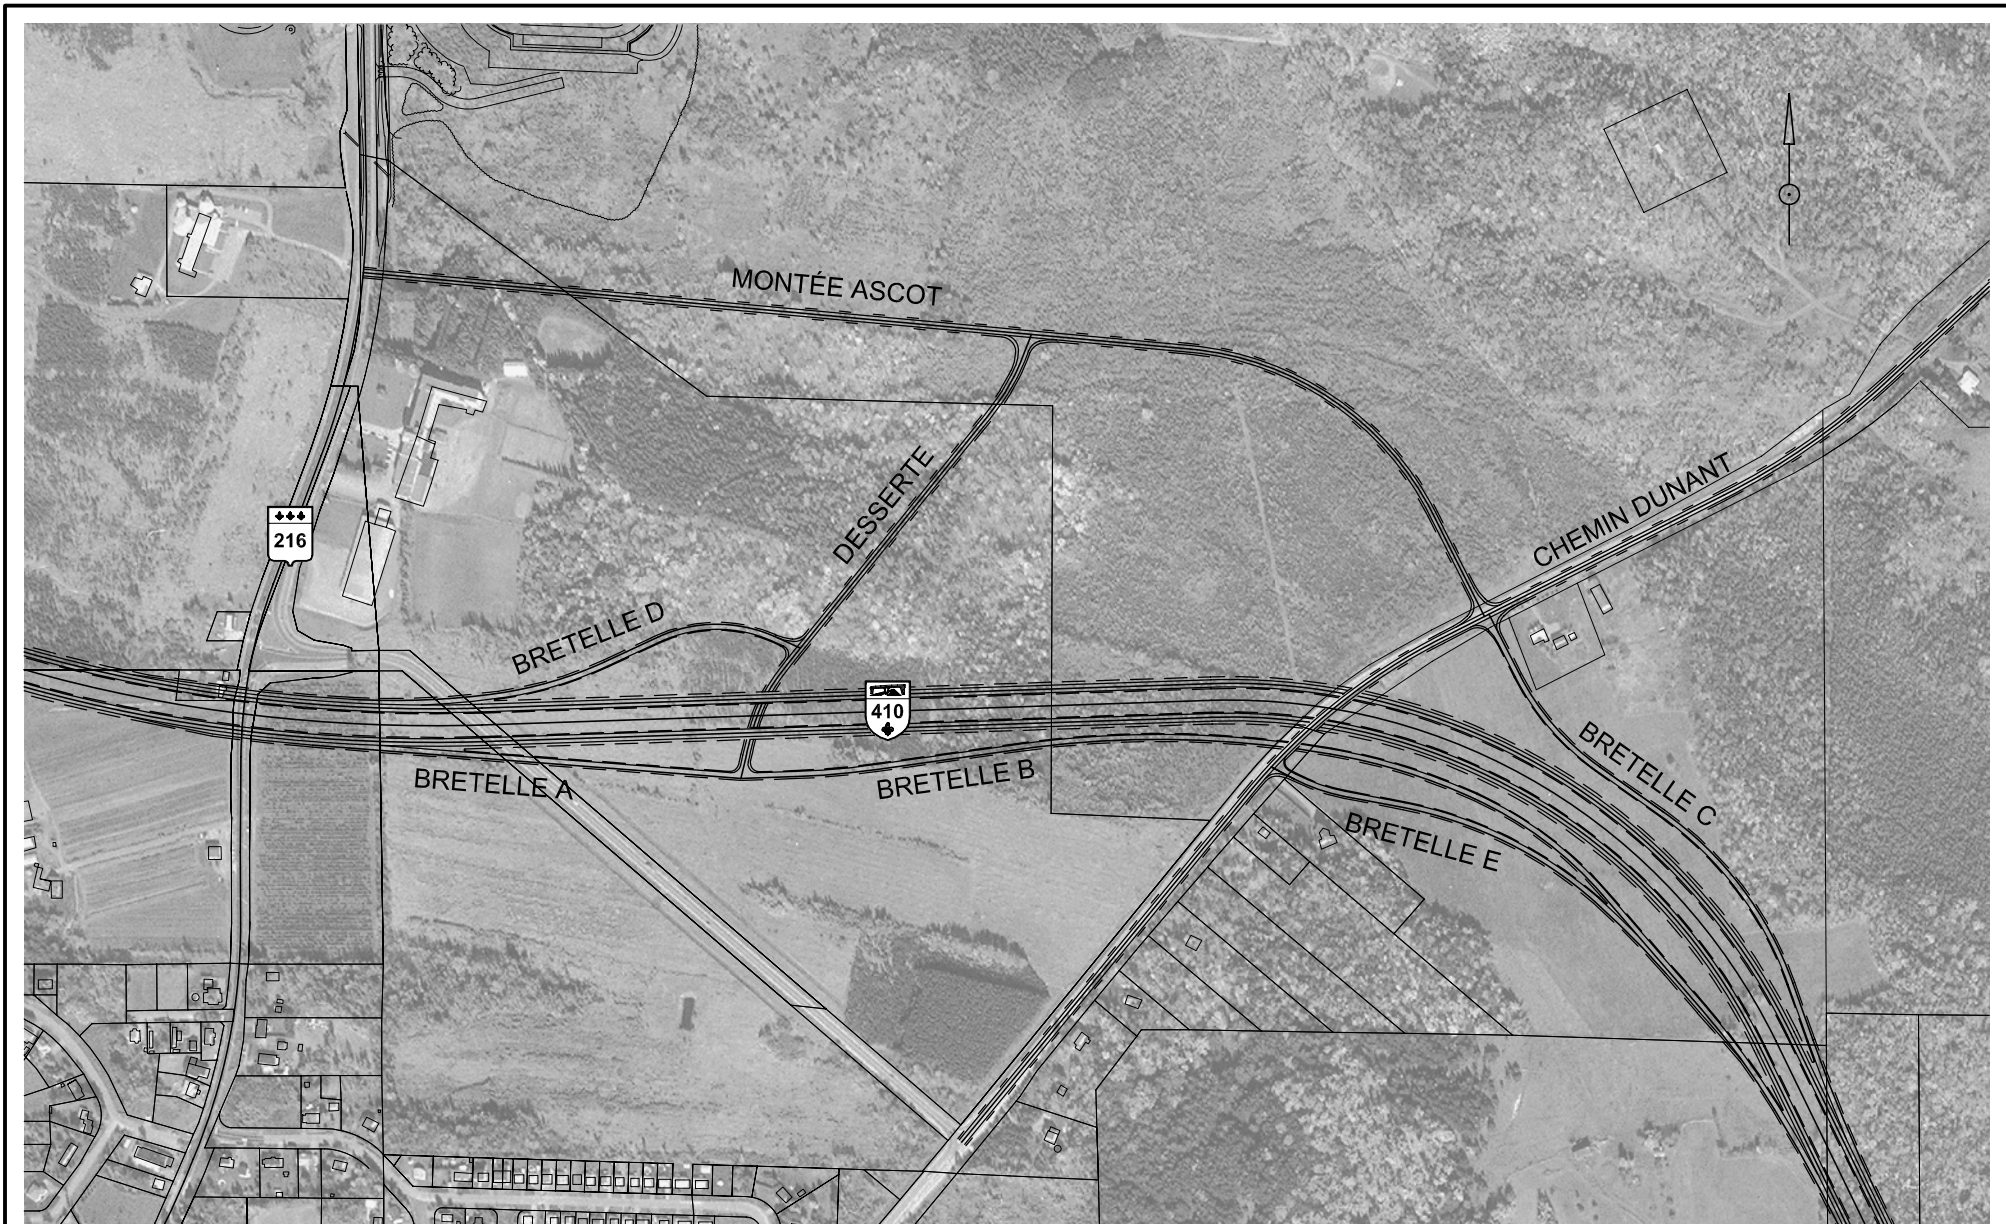


|   |                                      |   |                          |                                   |                         |
|---|--------------------------------------|---|--------------------------|-----------------------------------|-------------------------|
|  Les Consultants S.M. Inc. | CLIENT: <b>Transports Québec</b>     | PROJET: <b>AUTOROUTE 410<br/>ÉCHANGEUR UNIQUE<br/>ROUTE 216 / CHEMIN DUNANT</b> | TITRE: <b>SCÉNARIO 3</b> |                                   |                         |
|   | DESSINÉ PAR: <b>F. LA RUE, tech.</b> | PROJETÉ PAR: <b>D. MOREAU, ing.</b>   | ÉCHELLE: <b>1: 7500</b>  | ÉMISSION: <b>POUR INFORMATION</b> | DATE: <b>2006-01-24</b> |
| VÉRIFIÉ PAR: <b>D. MOREAU, ing.</b>   | APPROUVÉ PAR: <b>D. MOREAU, ing.</b> | No DAO: <b>051938civ008.dwg</b>   |                          | DESSIN No: <b>F051938001C008</b>  |                         |


DERNIERE SAUVEGARDE: 2006-01-30 09:40:45  
 CHEMIN: m:\051938\ Dessin\051938civ008.dwg

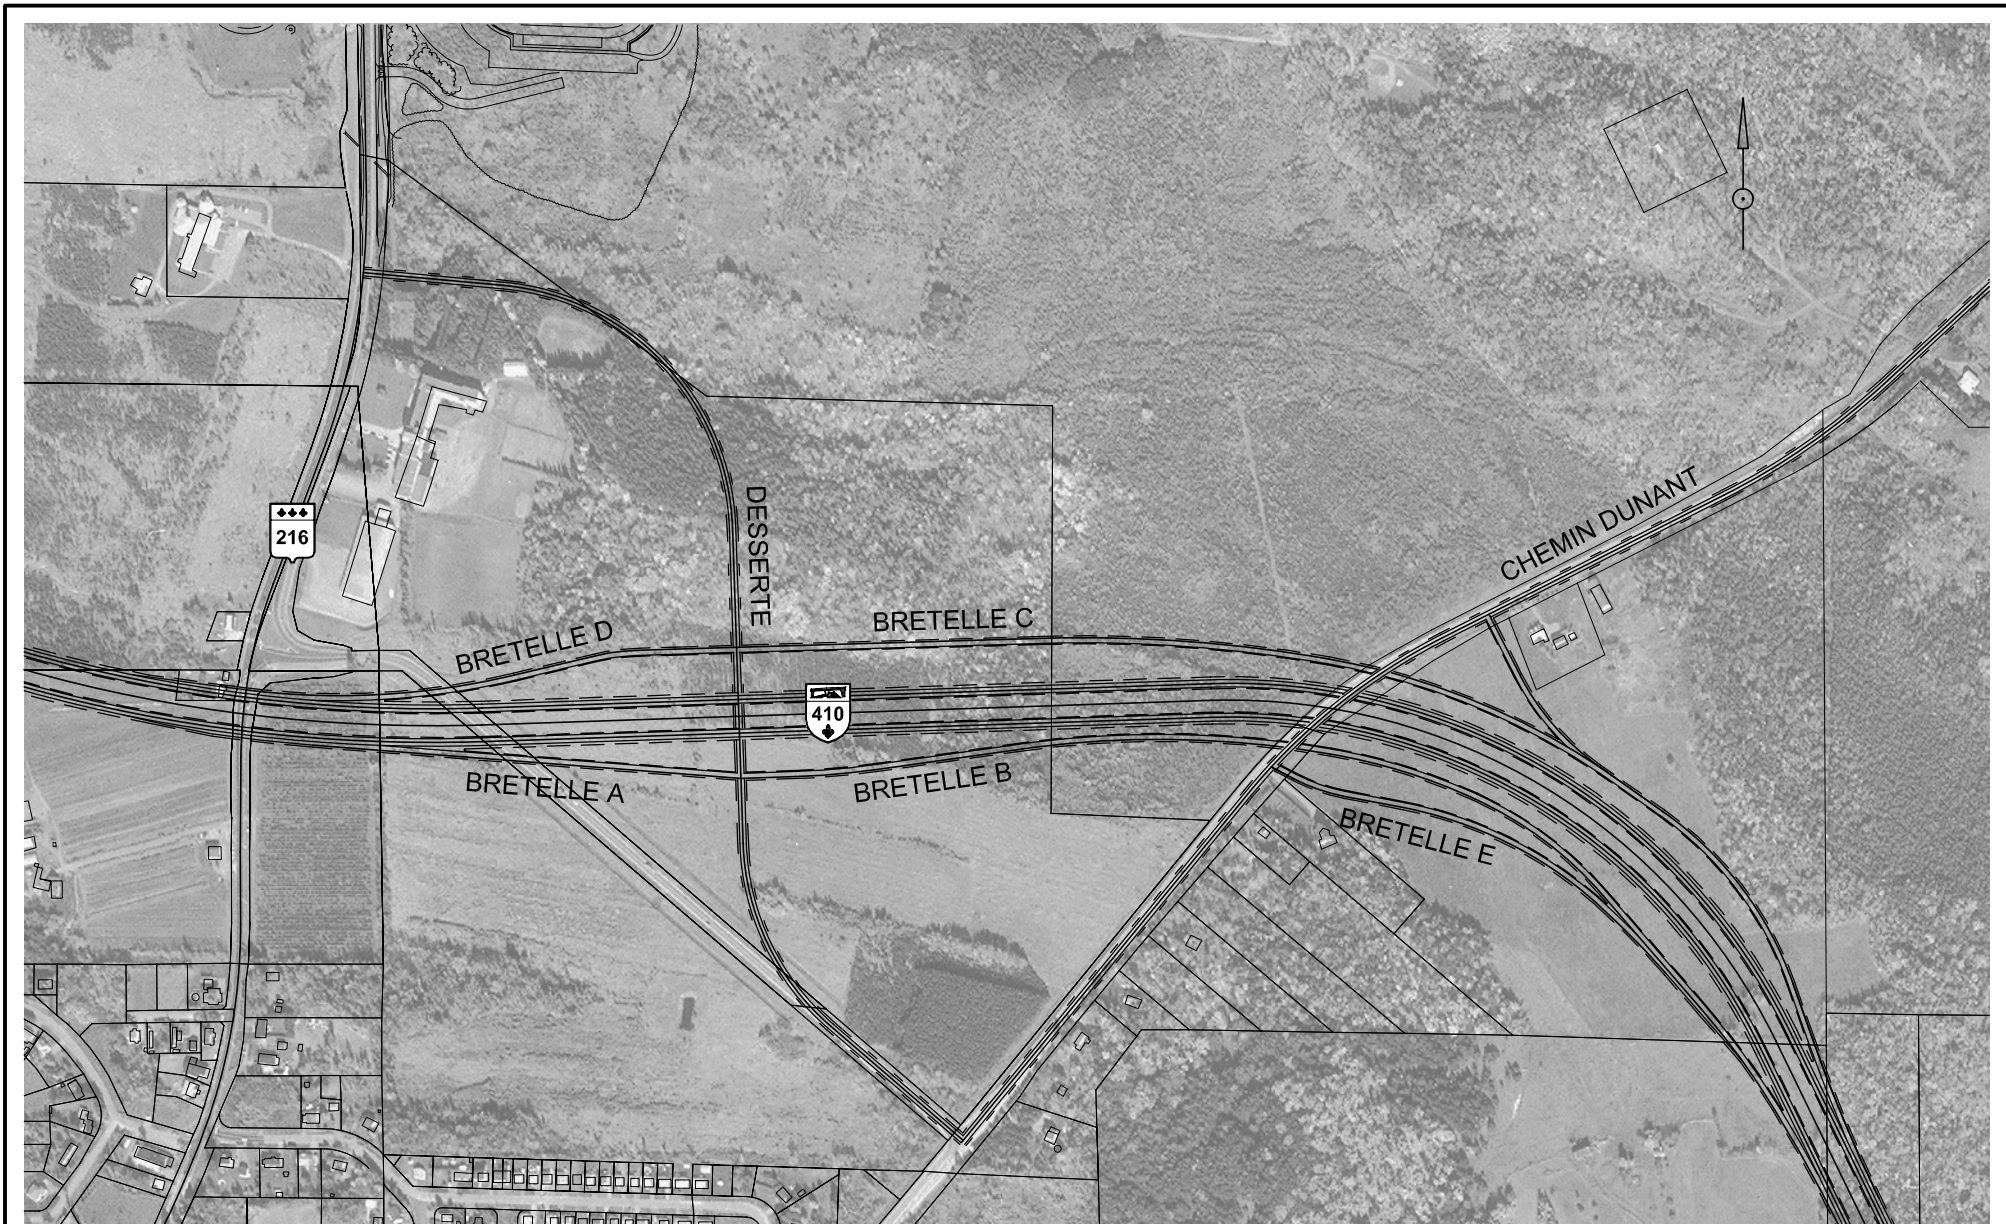


|   |                                      |   |                                 |                                   |                         |
|---|--------------------------------------|---|---------------------------------|-----------------------------------|-------------------------|
|  Les Consultants S.M. Inc. | CLIENT: <b>Transports Québec</b>     | PROJET: <b>AUTOROUTE 410<br/>ÉCHANGEUR UNIQUE<br/>ROUTE 216 / CHEMIN DUNANT</b> | TITRE: <b>SCÉNARIO A</b>        |                                   |                         |
|   | DESSINÉ PAR: <b>F. LA RUE, tech.</b> | PROJETÉ PAR: <b>D. MOREAU, ing.</b>   | ÉCHELLE: <b>1: 7500</b>         | ÉMISSION: <b>POUR INFORMATION</b> | DATE: <b>2006-01-24</b> |
| VÉRIFIÉ PAR: <b>D. MOREAU, ing.</b>   | APPROUVÉ PAR: <b>D. MOREAU, ing.</b> |   | No DAO: <b>051938civ009.dwg</b> | DESSIN No: <b>F051938001C009</b>  |                         |


DERNIERE SAUVEGARDE: 2006-01-30 09:43:01  
 CHEMIN: M:\051938\ Dessin\051938civ009.dwg

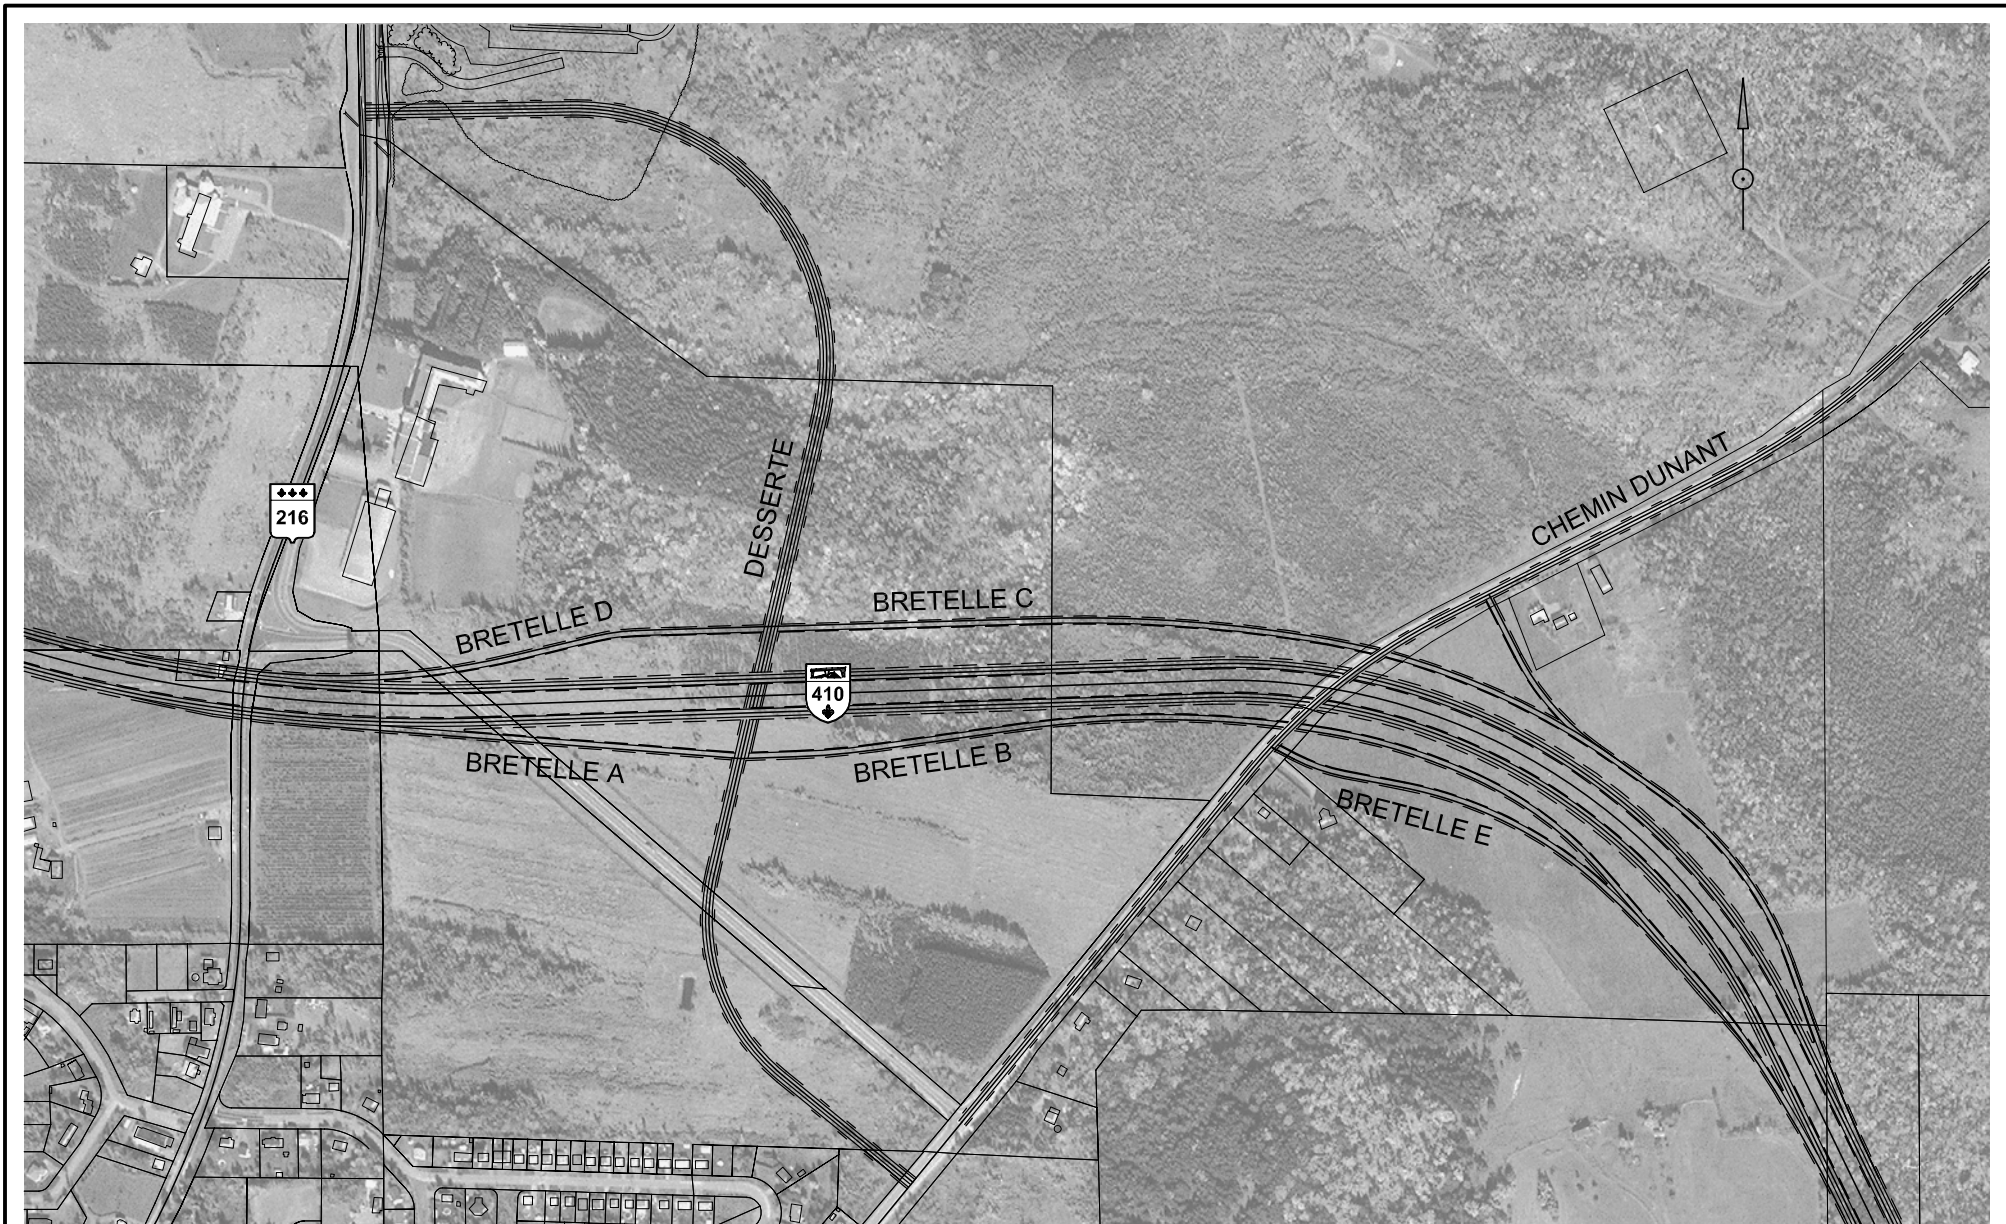


|   |                                      |   |                                   |                                  |  |
|---|--------------------------------------|---|-----------------------------------|----------------------------------|--|
|  Les Consultants S.M. Inc. | CLIENT: <b>Transports Québec</b>     | PROJET: <b>AUTOROUTE 410<br/>ÉCHANGEUR UNIQUE<br/>ROUTE 216 / CHEMIN DUNANT</b> | TITRE: <b>SCÉNARIO Av1</b>        |                                  |  |
| DESSINÉ PAR: <b>F. LA RUE, tech.</b>  | PROJETÉ PAR: <b>D. MOREAU, ing.</b>  | ÉCHELLE: <b>1: 7500</b>   | ÉMISSION: <b>POUR INFORMATION</b> | DATE: <b>2006-01-24</b>          |  |
| VÉRIFIÉ PAR: <b>D. MOREAU, ing.</b>   | APPROUVÉ PAR: <b>D. MOREAU, ing.</b> | No DAO: <b>051938civ012.dwg</b>   |                                   | DESSIN No: <b>F051938001C012</b> |  |


DERNIERE SAUVEGARDE: 2006-01-30 09:51:18  
 CHEMIN: m:\051938\ Dessin\051938civ012.dwg

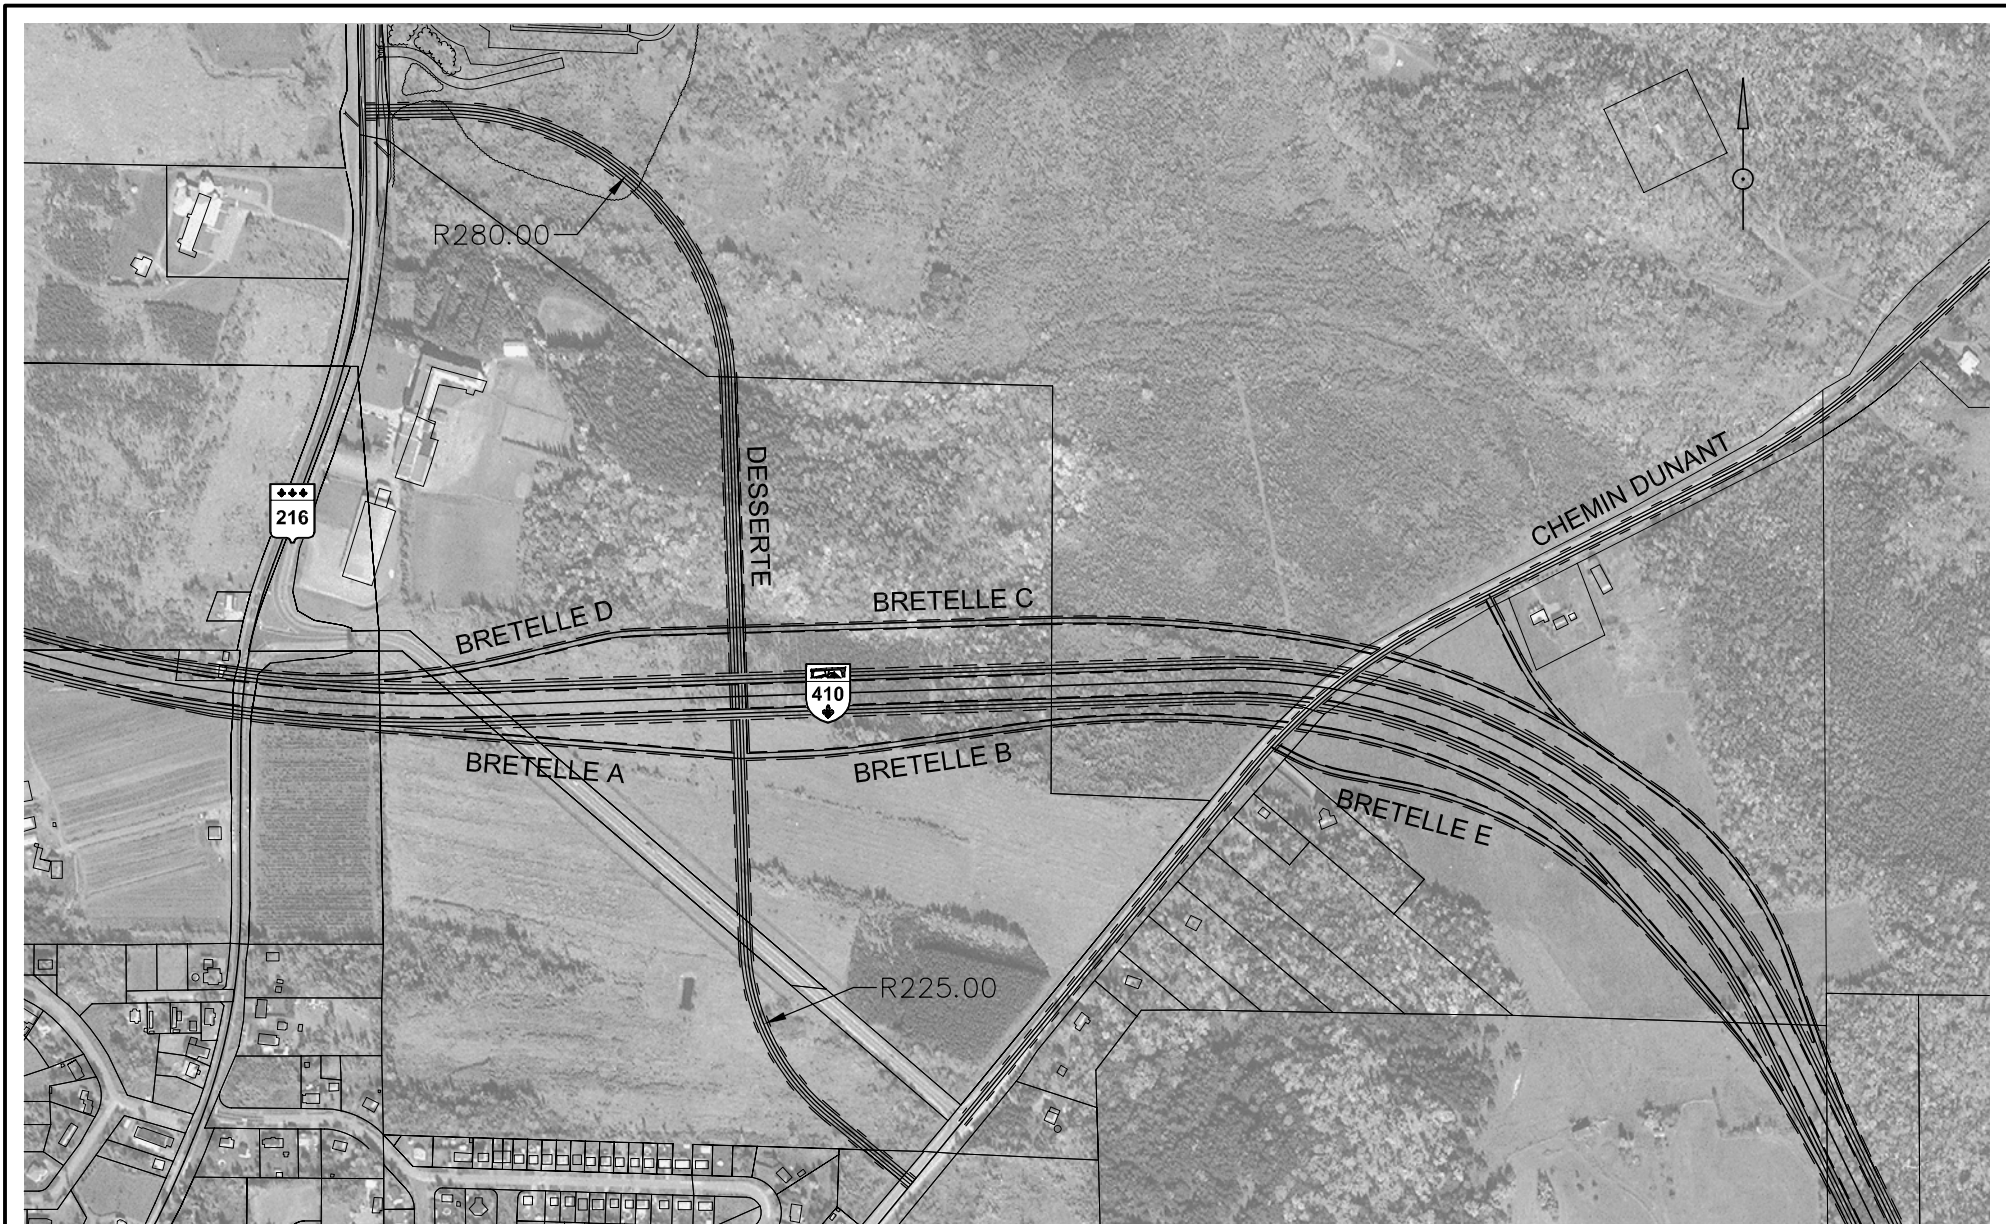

|   |                                  |   |                            |                            |                  |
|---|----------------------------------|---|----------------------------|----------------------------|------------------|
|  Les Consultants S.M. Inc. | CLIENT: <b>Transports Québec</b> | PROJET: <b>AUTOROUTE 410<br/>ÉCHANGEUR UNIQUE<br/>ROUTE 216 / CHEMIN DUNANT</b> | TITRE: <b>SCÉNARIO Av2</b> |                            |                  |
|   | DESSINÉ PAR: F. LA RUE, tech.    | PROJETÉ PAR: D. MOREAU, ing.  | ÉCHELLE: 1: 7500           | ÉMISSION: POUR INFORMATION | DATE: 2006-01-24 |
| VÉRIFIÉ PAR: D. MOREAU, ing.  | APPROUVÉ PAR: D. MOREAU, ing.    |   | No DAO: 051938civ013.dwg   | DESSIN No: F051938001C013  |                  |

DERNIERE SAUVEGARDE: 2006-01-30 09:52:41  
 CHEMIN: m:\051938\ Dessin\051938civ013.dwg

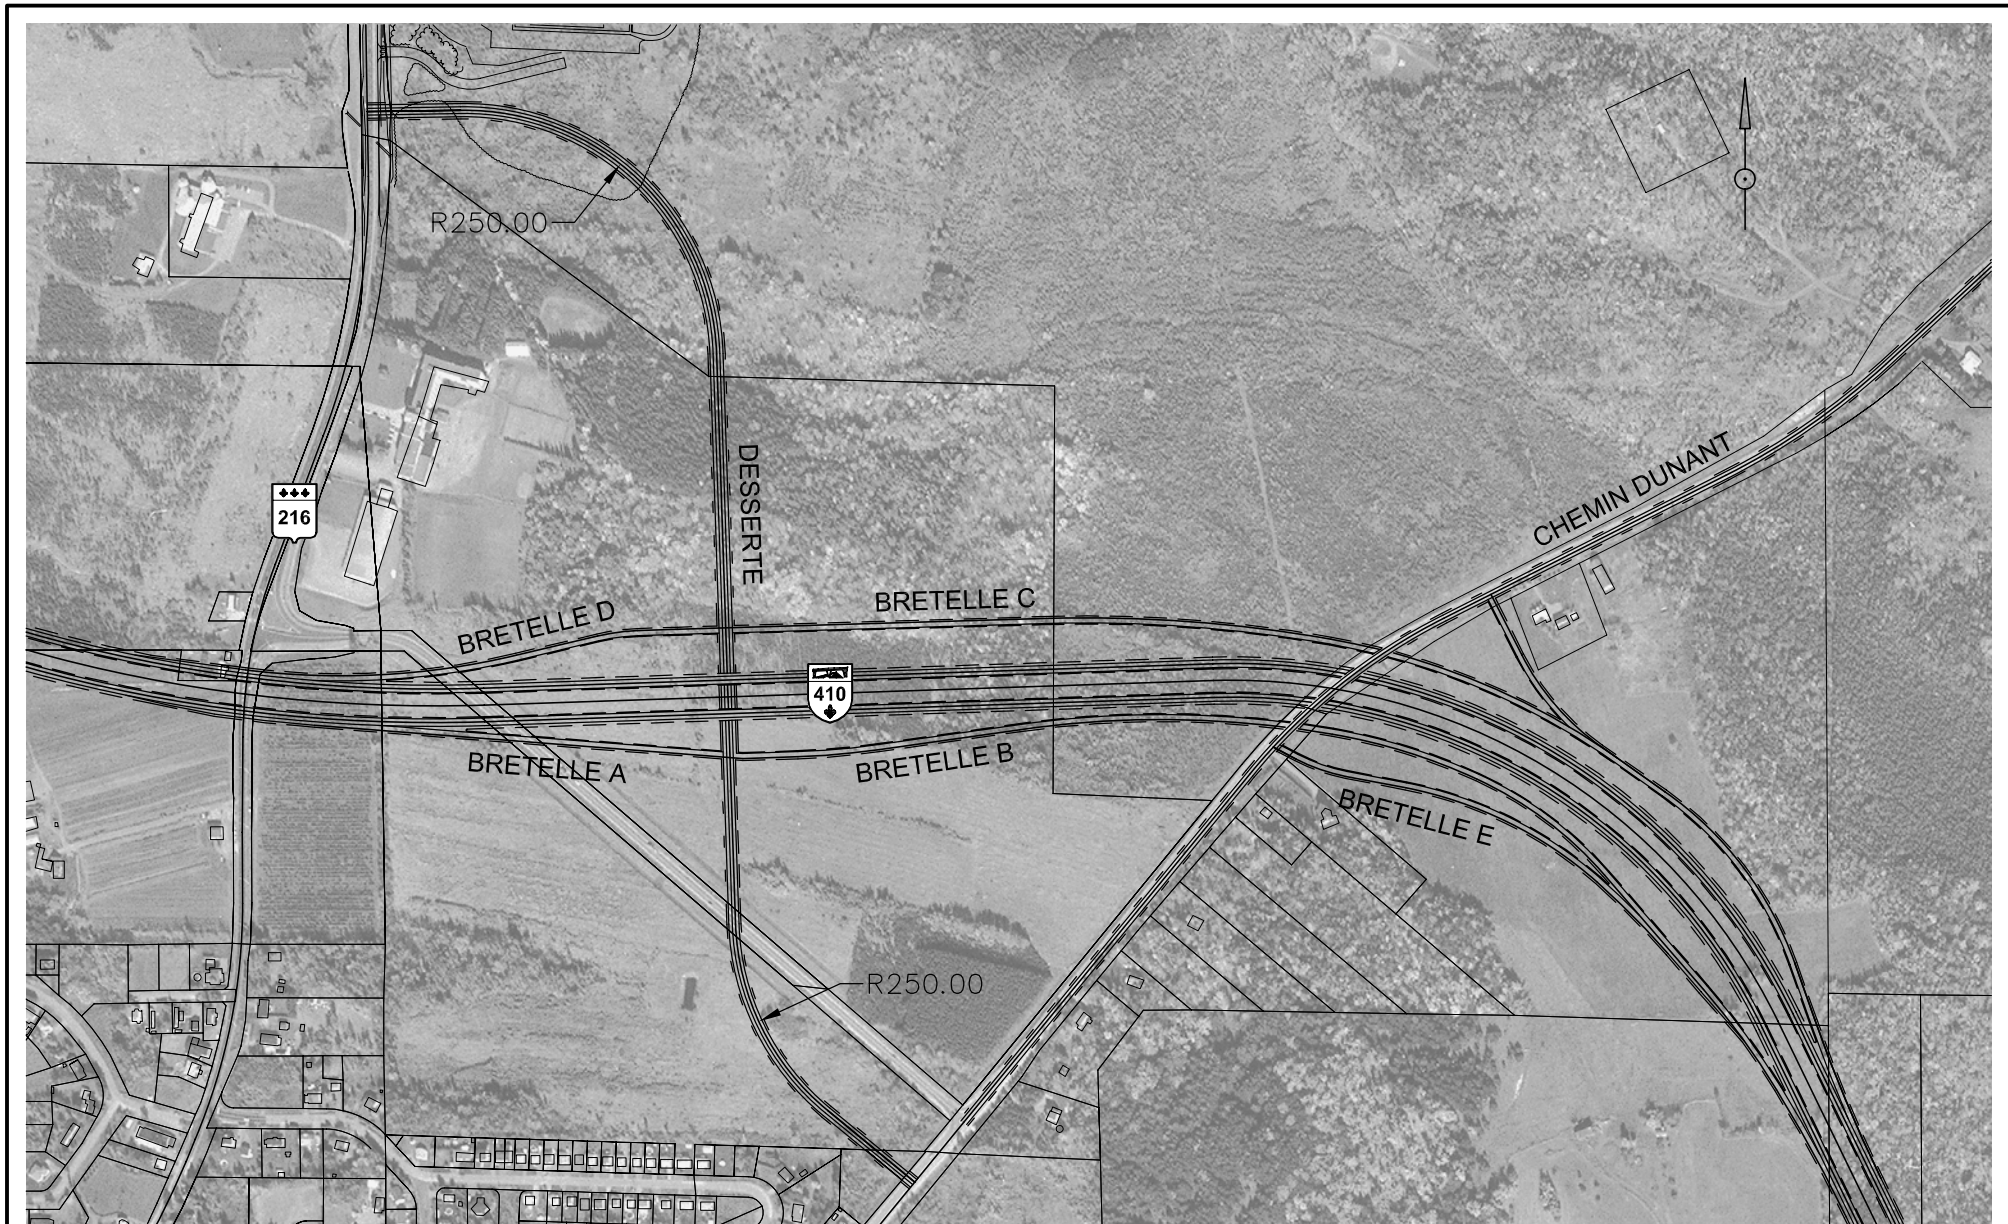


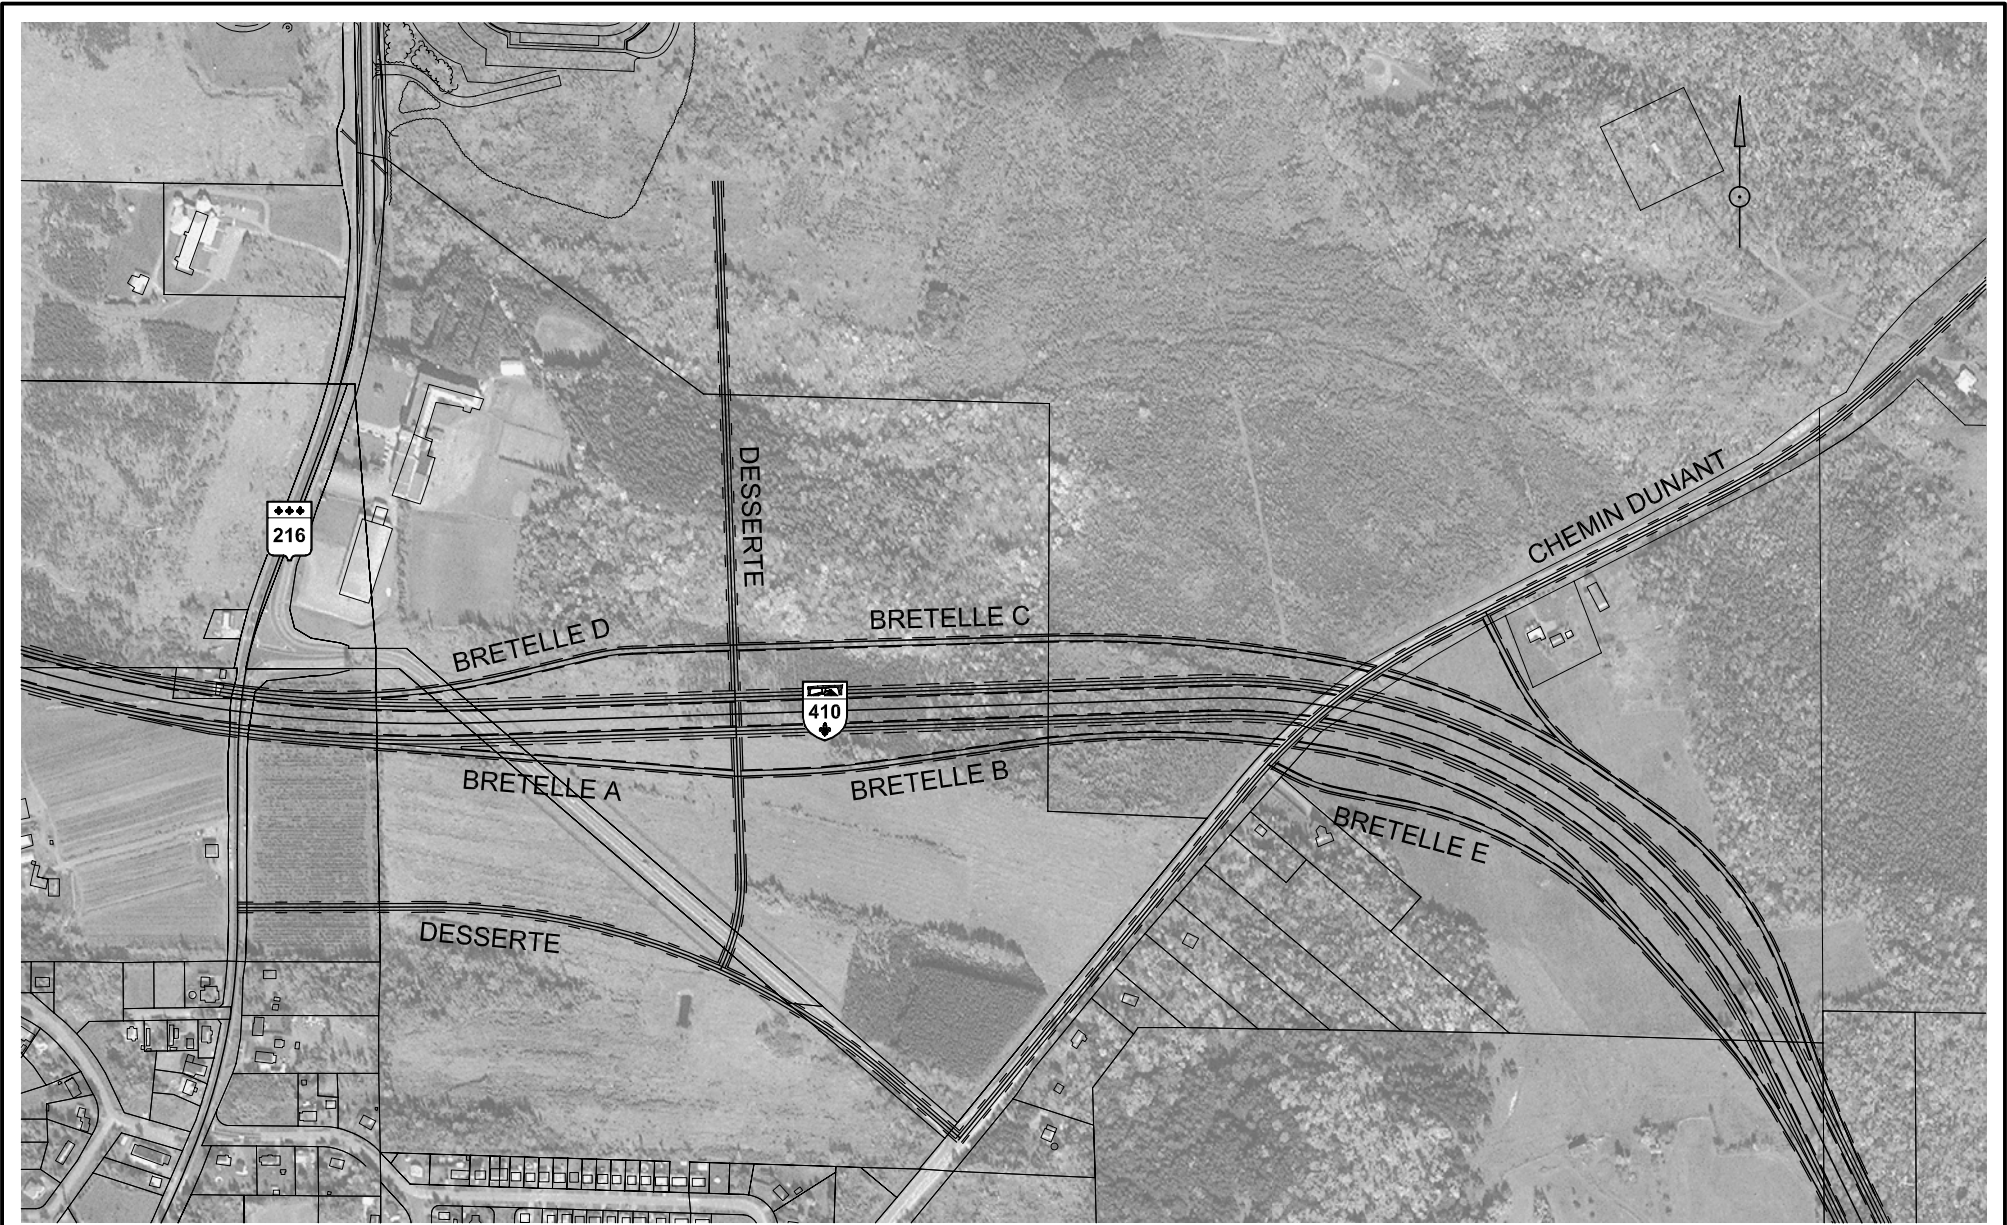
|   |                                      |   |                                 |                                   |                         |
|---|--------------------------------------|---|---------------------------------|-----------------------------------|-------------------------|
|  Les Consultants S.M. Inc. | CLIENT: <b>Transports Québec</b>     | PROJET: <b>AUTOROUTE 410<br/>ÉCHANGEUR UNIQUE<br/>ROUTE 216 / CHEMIN DUNANT</b> | TITRE: <b>SCÉNARIO Av3</b>      |                                   |                         |
|   | DESSINÉ PAR: <b>F. LA RUE, tech.</b> | PROJETÉ PAR: <b>D. MOREAU, ing.</b>   | ÉCHELLE: <b>1: 7500</b>         | ÉMISSION: <b>POUR INFORMATION</b> | DATE: <b>2006-01-24</b> |
| VÉRIFIÉ PAR: <b>D. MOREAU, ing.</b>   | APPROUVÉ PAR: <b>D. MOREAU, ing.</b> |   | No DAO: <b>051938civ014.dwg</b> | DESSIN No: <b>F051938001C014</b>  |                         |


DERNIERE SAUVEGARDE: 2006-01-30 09:56:37  
 CHEMIN: m:\051938\ Dessin\051938civ014.dwg







|   |                                      |   |                                   |                                  |  |
|---|--------------------------------------|---|-----------------------------------|----------------------------------|--|
|  Les Consultants S.M. Inc. | CLIENT:<br><b>Transports Québec</b>  | PROJET: <b>AUTOROUTE 410<br/>ÉCHANGEUR UNIQUE<br/>ROUTE 216 / CHEMIN DUNANT</b> | TITRE: <b>SCÉNARIO G</b>          |                                  |  |
| DESSINÉ PAR: <b>F. LA RUE, tech.</b>  | PROJETÉ PAR: <b>D. MOREAU, ing.</b>  | ÉCHELLE: <b>1: 7500</b>   | ÉMISSION: <b>POUR INFORMATION</b> | DATE: <b>2006-01-24</b>          |  |
| VÉRIFIÉ PAR: <b>D. MOREAU, ing.</b>   | APPROUVÉ PAR: <b>D. MOREAU, ing.</b> | No DAO: <b>051938civ010.dwg</b>   |                                   | DESSIN No: <b>F051938001C010</b> |  |



|  |                                      |   |                                   |                                  |  |
|--|--------------------------------------|---|-----------------------------------|----------------------------------|--|
|  Les Consultants S.M. inc. | CLIENT: <b>Transports Québec</b>     | PROJET: <b>AUTOROUTE 410<br/>ÉCHANGEUR UNIQUE<br/>ROUTE 216 / CHEMIN DUNANT</b> | TITRE: <b>SCÉNARIO H</b>          |                                  |  |
| DESSINÉ PAR: <b>F. LA RUE, tech.</b>   | PROJETÉ PAR: <b>D. MOREAU, ing.</b>  | ÉCHELLE: <b>1: 7500</b>   | ÉMISSION: <b>POUR INFORMATION</b> | DATE: <b>2006-01-24</b>          |  |
| VÉRIFIÉ PAR: <b>D. MOREAU, ing.</b>  | APPROUVÉ PAR: <b>D. MOREAU, ing.</b> | No DAO: <b>051938civ011.dwg</b>   |                                   | DESSIN No: <b>F051938001C011</b> |  |

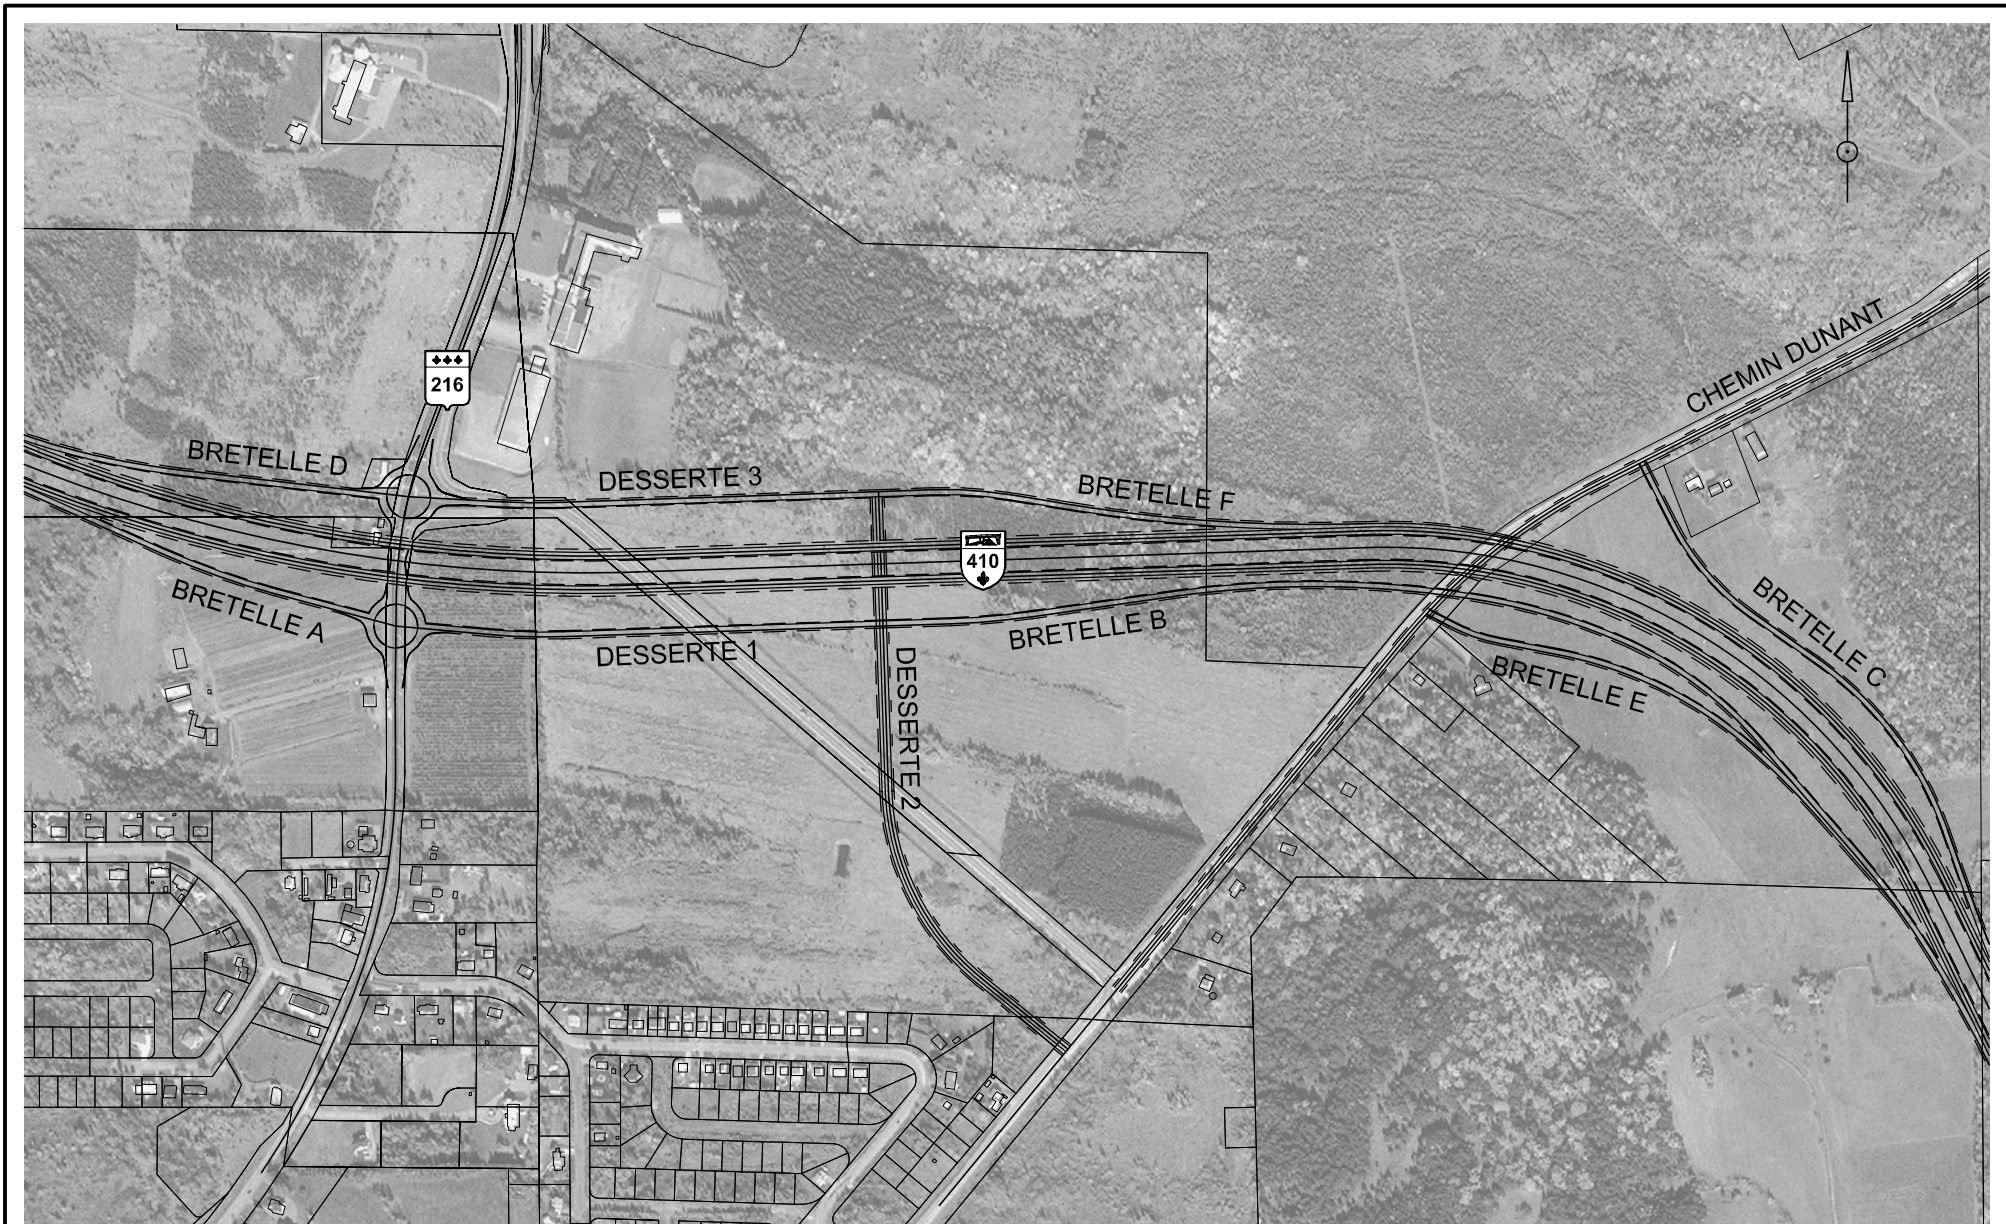

|   |                                      |   |                                   |                                  |  |
|---|--------------------------------------|---|-----------------------------------|----------------------------------|--|
|  Les Consultants S.M. Inc. | CLIENT: <b>Transports Québec</b>     | PROJET: <b>AUTOROUTE 410<br/>ÉCHANGEUR UNIQUE<br/>ROUTE 216 / CHEMIN DUNANT</b> | TITRE: <b>SCÉNARIO 4</b>          |                                  |  |
| DESSINÉ PAR: <b>F. LA RUE, tech.</b>  | PROJETÉ PAR: <b>D. MOREAU, ing.</b>  | ÉCHELLE: <b>1: 7500</b>   | ÉMISSION: <b>POUR INFORMATION</b> | DATE: <b>2006-01-24</b>          |  |
| VÉRIFIÉ PAR: <b>D. MOREAU, ing.</b>   | APPROUVÉ PAR: <b>D. MOREAU, ing.</b> | No DAO: <b>051938civ015.dwg</b>   |                                   | DESSIN No: <b>F051938001C015</b> |  |

DERNIERE SAUVEGARDE: 2006-01-26 16:21:45  
 CHEMIN: m:\051938\ Dessin\051938civ015.dwg