


VILLE DE SHERBROOKE

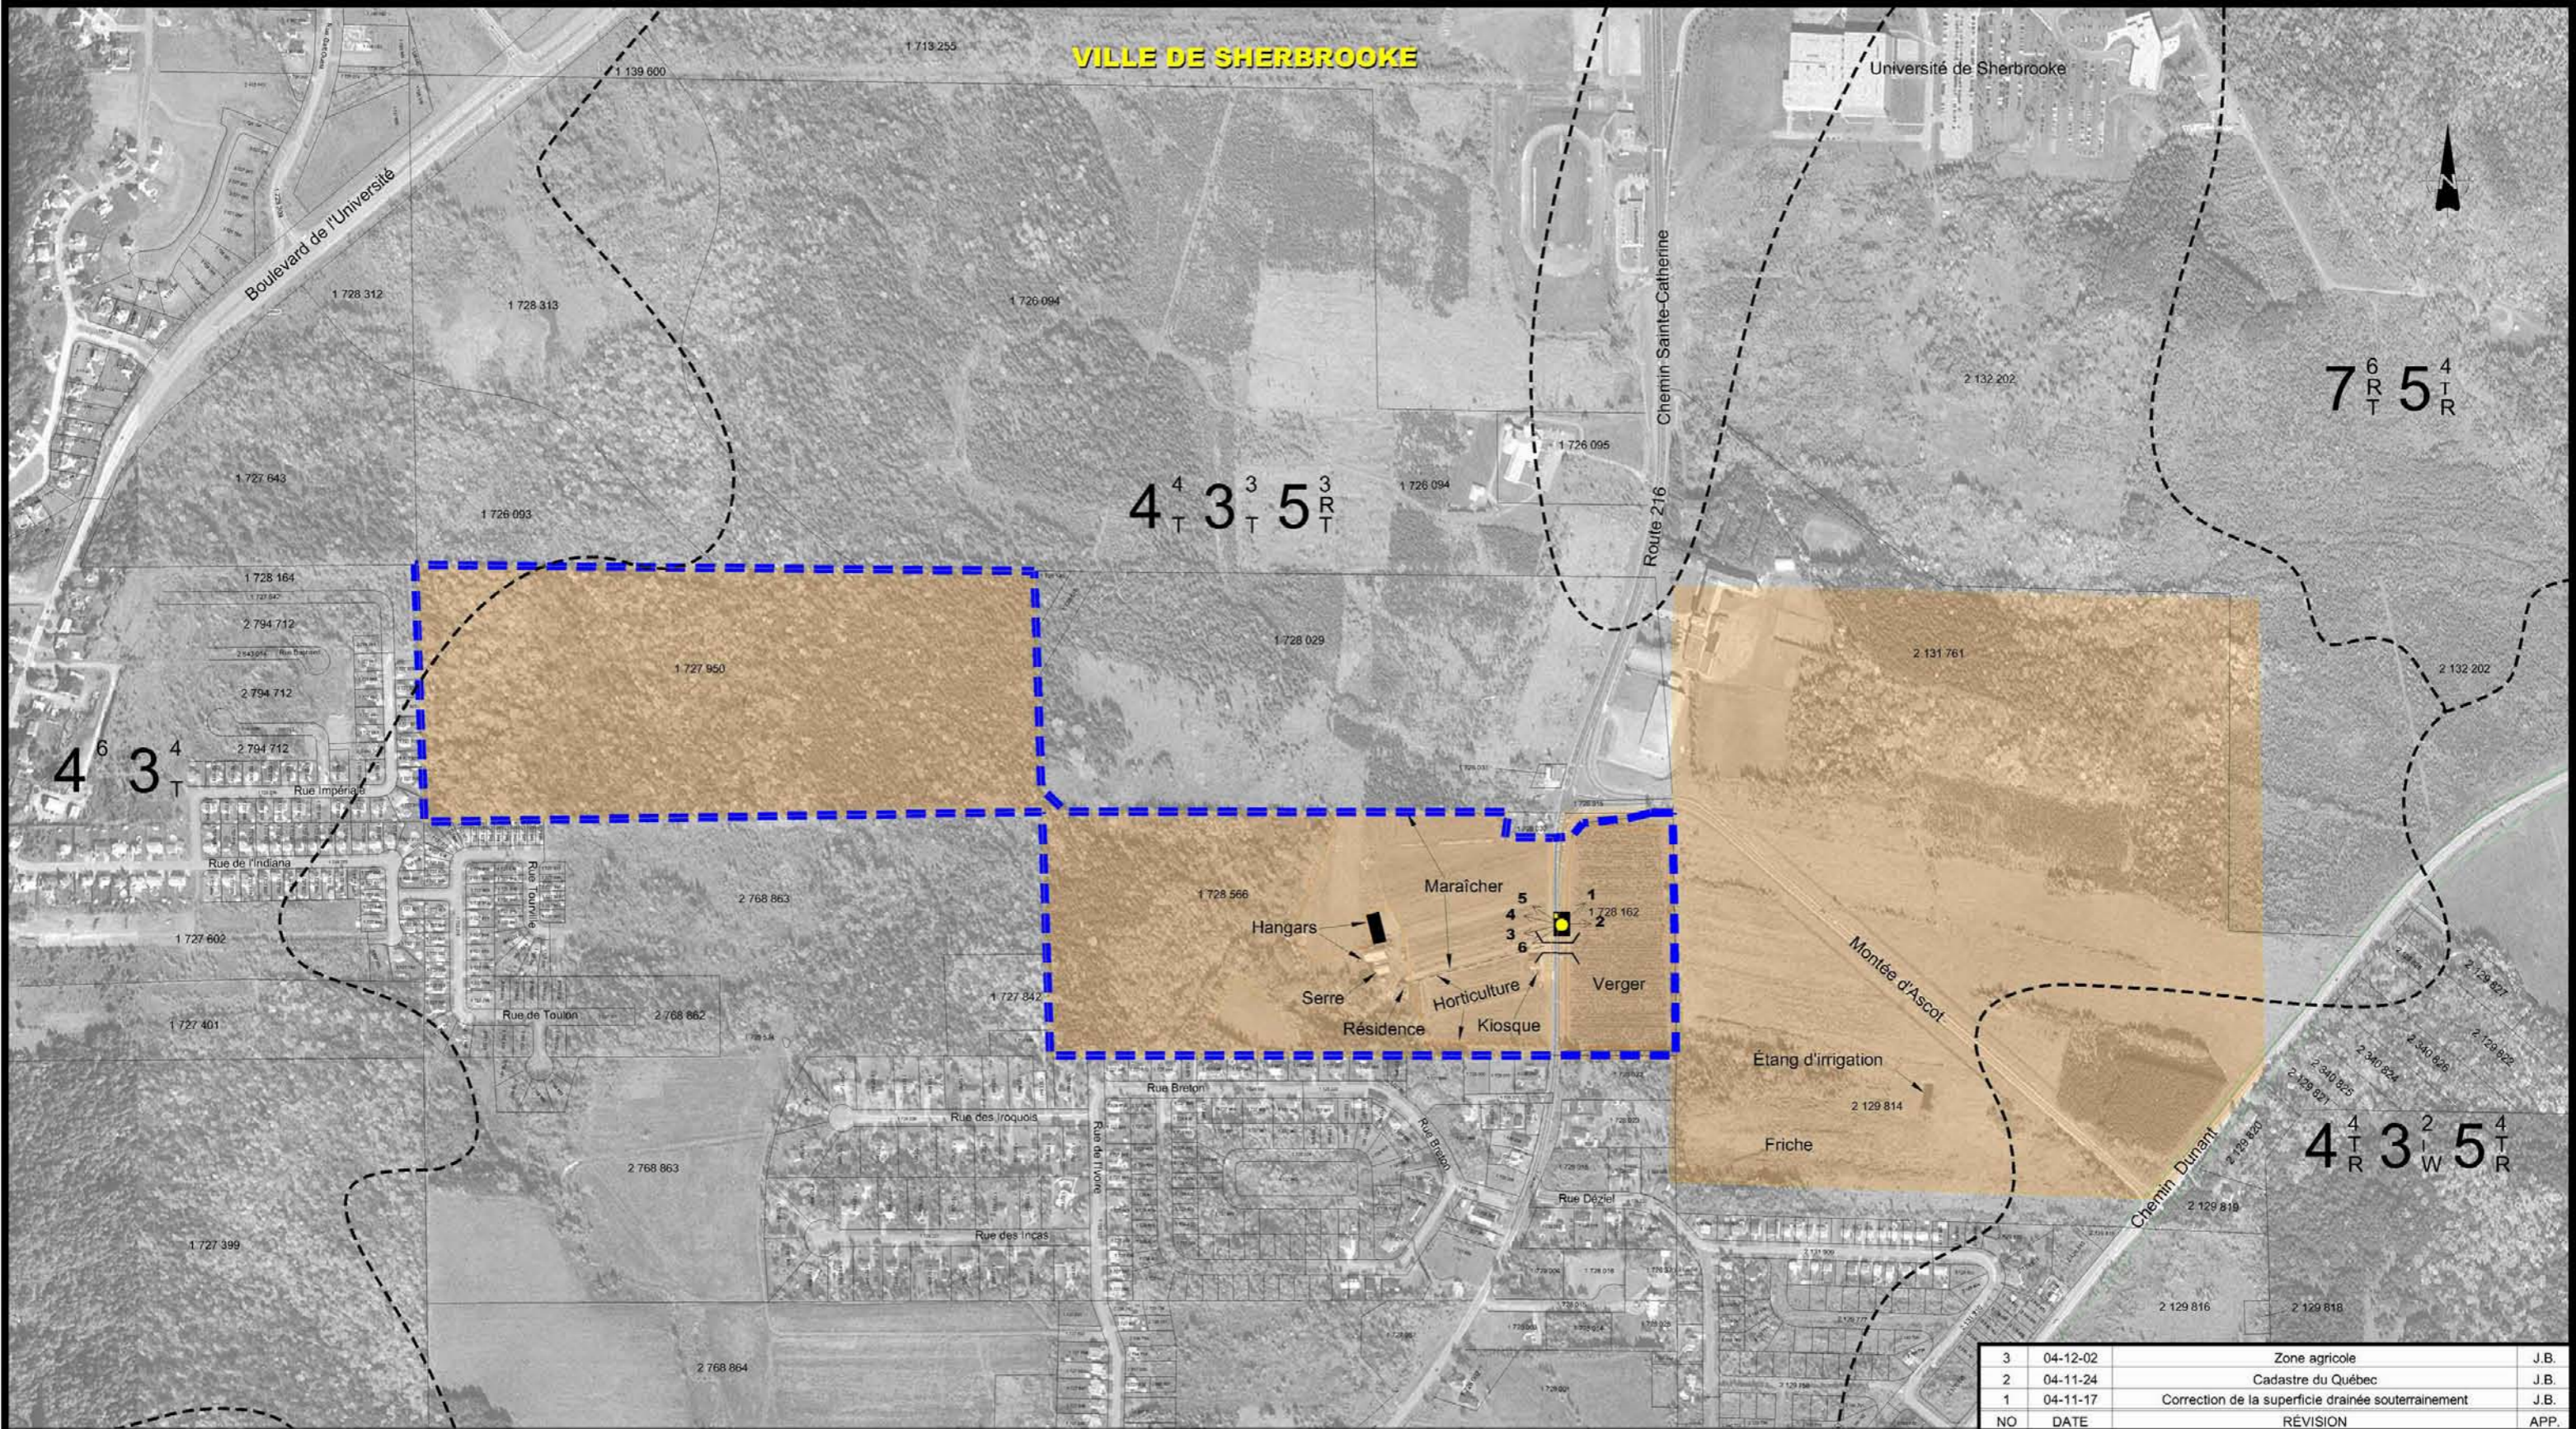

3	04-12-02	Zone agricole	J.B.
2	04-11-24	Cadastre du Québec	J.B.
1	04-11-17	Correction de la superficie drainée souterrainement	J.B.
NO	DATE	RÉVISION	APP.

MINISTÈRE DES TRANSPORTS DU QUÉBEC
 Direction de l'Estrie

- Légende :
- Limite de propriété
 - Drainage souterrain (selon le propriétaire)
 - Accès à la propriété
 - Limite de potentiel agricole
 - Entrée pour résidence et bâtiments
 - Photographies (annexe B)
 - Zone agricole

Groupe Conseil UDA inc.
 Agriculture, foresterie et environnement

Préparé par : Stéphane Gagné, dta.
 Dessiné par : Josée Bisson, dta.
 Vérifié par : Josée Bédard, agr.
 Fichier(s): 1291pa04.dwg Échelle approx. : 1:7500
 Date : 04-06-03
 Référence : Photo fournie par MTQ (2000)

Projet : **PROLONGEMENT DE L'AUTOROUTE 410**
 Titre : Ferme Ste-Catherine Enr.
 Plan de localisation
 Dossier : 04-1291-01 Figure: 2.2

* Cadastre localisé de façon approximative.