



VILLE DE SHERBROOKE

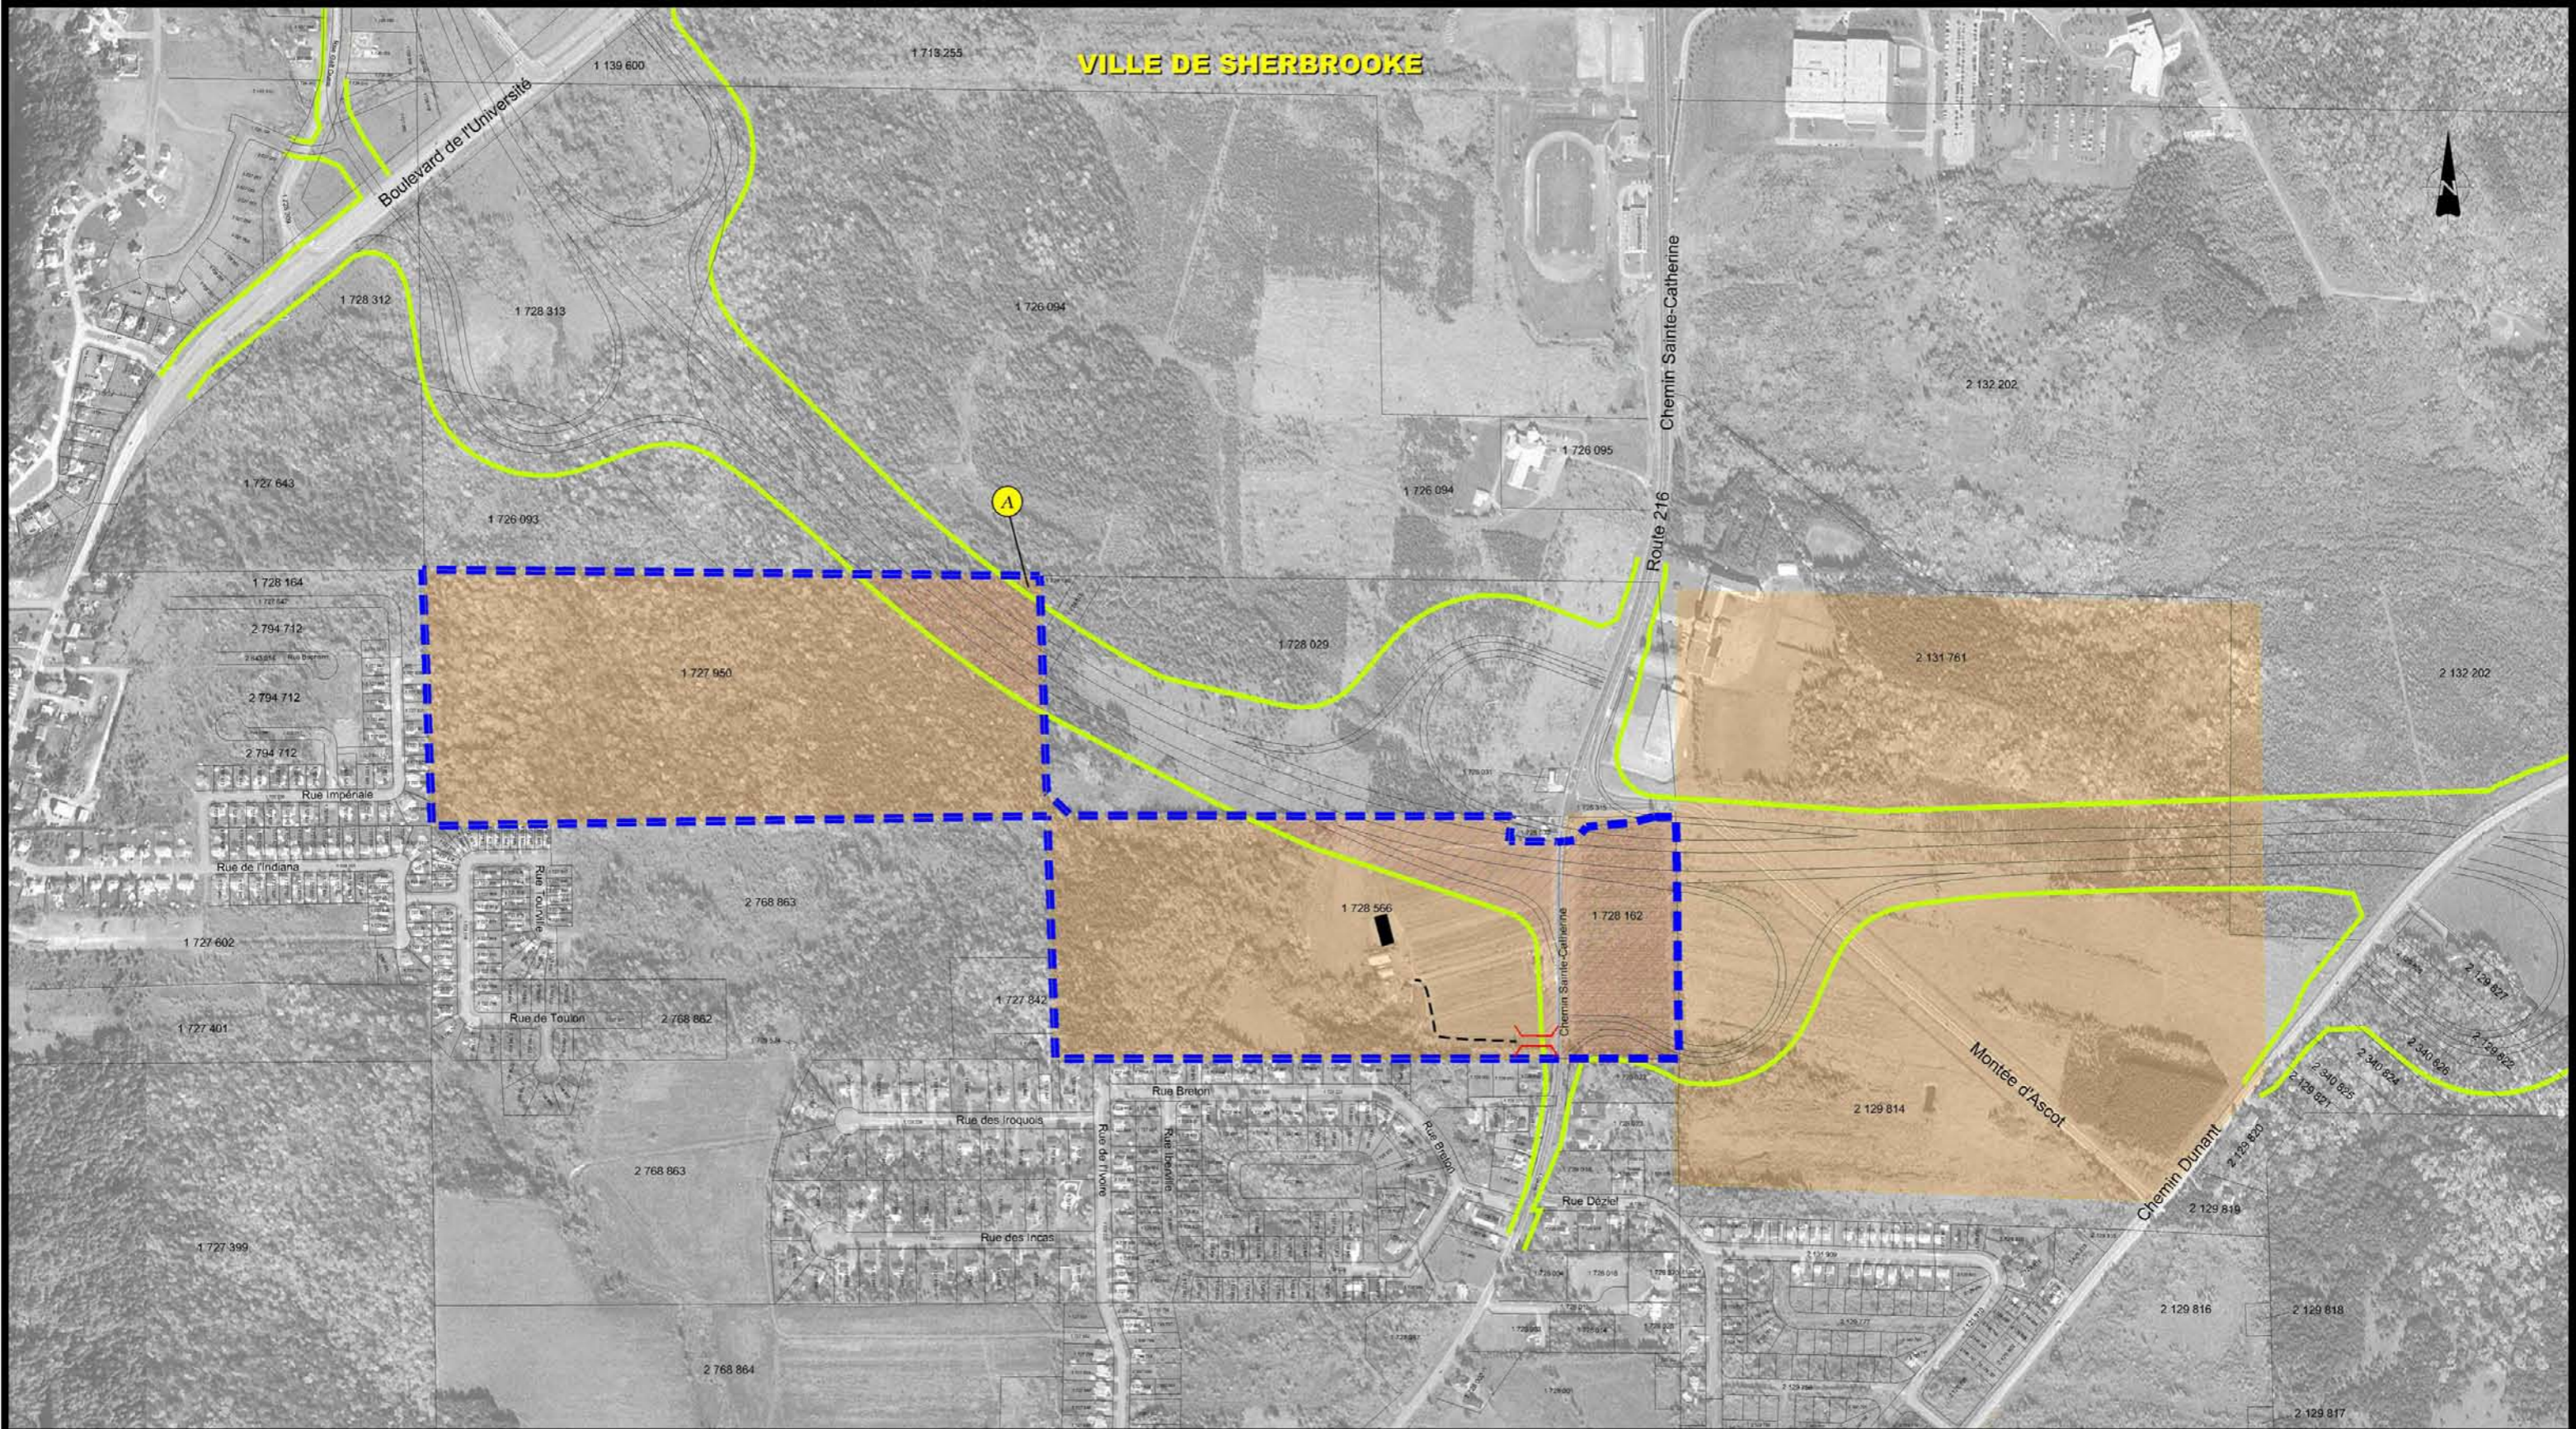

MINISTÈRE DES TRANSPORTS DU QUÉBEC
 Direction de l'Estrée

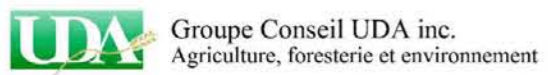

Légende :	
	Limite de la propriété
	Prolongement envisagé
	Perte directe de superficie
	Perte indirecte de superficie
	Accès à aménager
	Nouvelle entrée à aménager
	Superficie perdue par morcellement
	Zone agricole

* Cadastre localisé de façon approximative.

Préparé par :	Stéphane Gagné, dta.
Dessiné par :	Josée Bisson, dta.
Vérfié par :	Josée Bédard, agr.
Fichier(s):	1291pa06.dwg
Échelle approx. :	1:7500
Date :	04-11-22
Référence :	Photo fournie par MTQ (2000)

Projet :	PROLONGEMENT DE L'AUTOROUTE 410	
Titre :	Ferme Ste-Catherine Enr. Impacts	
Dossier :	04-1291-01	Figure: 3.2