
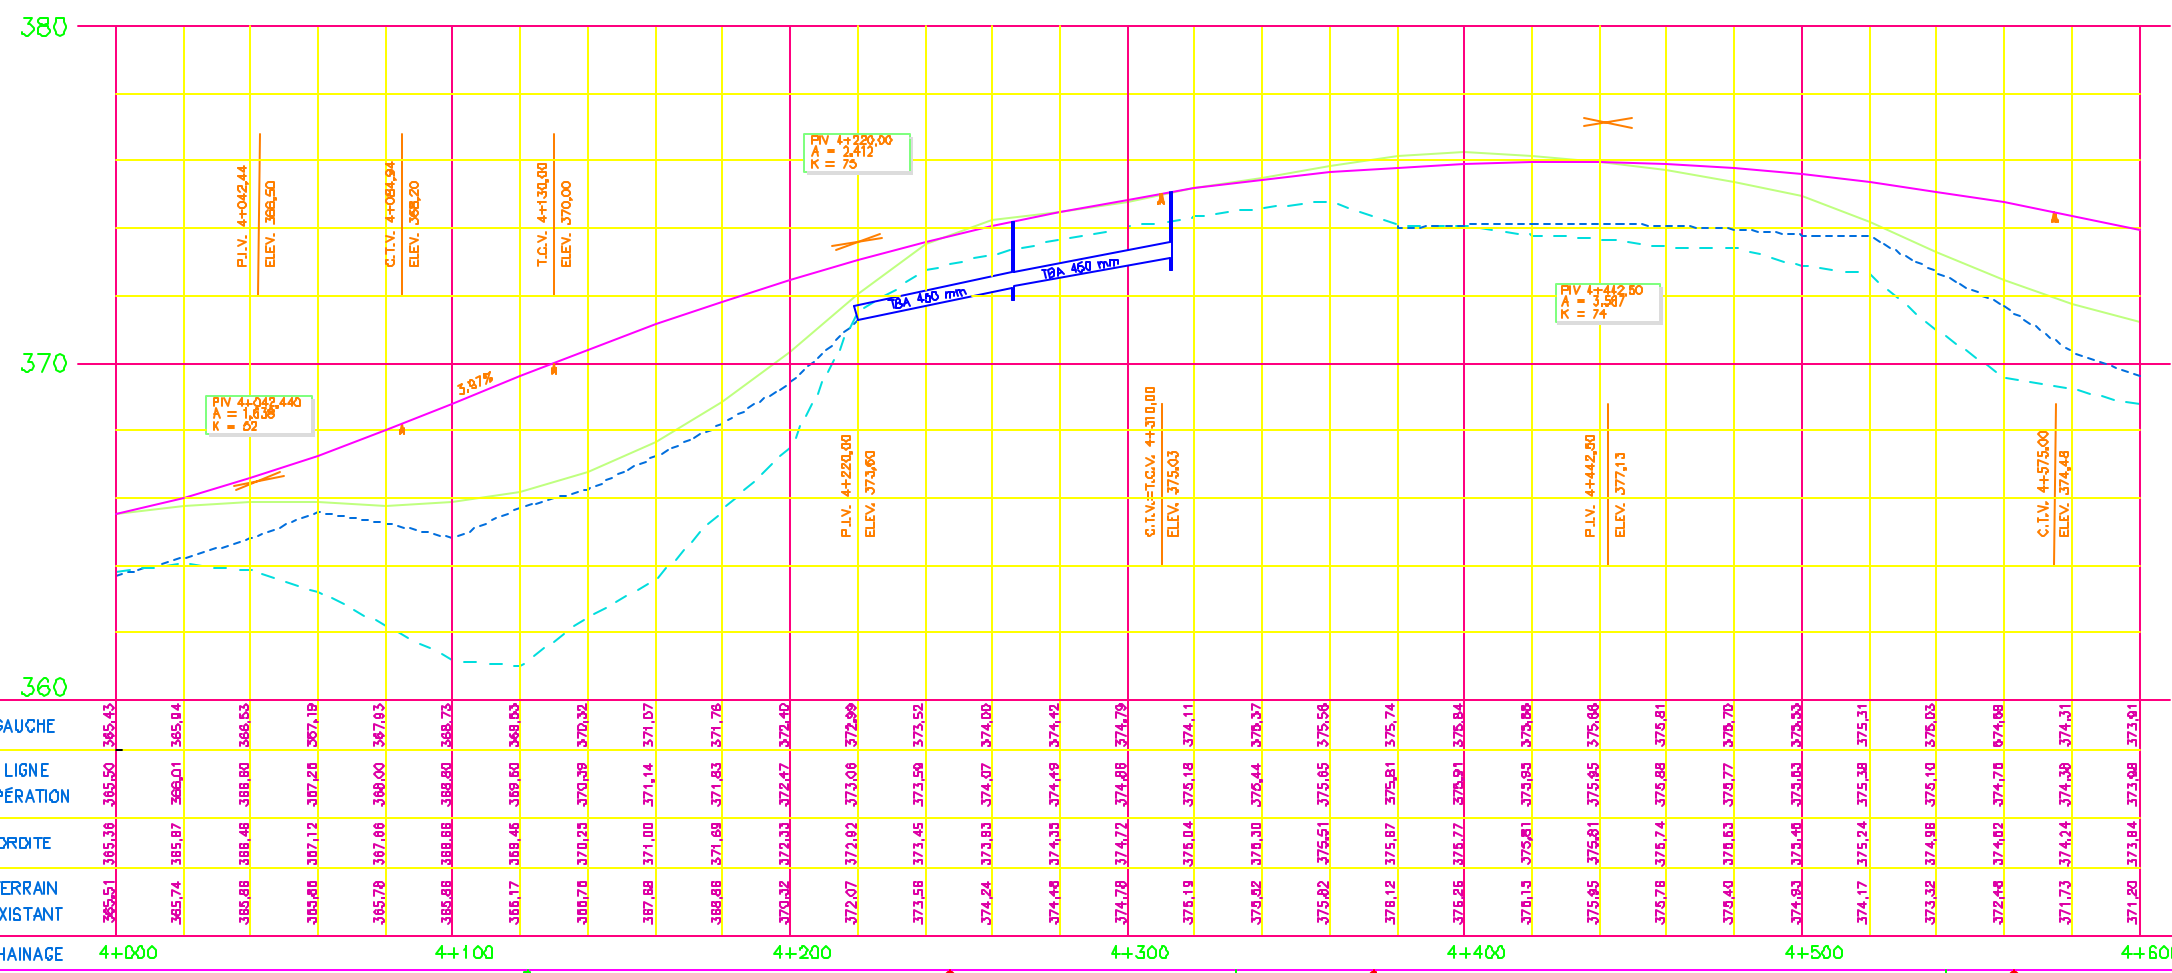


# PLAN 3

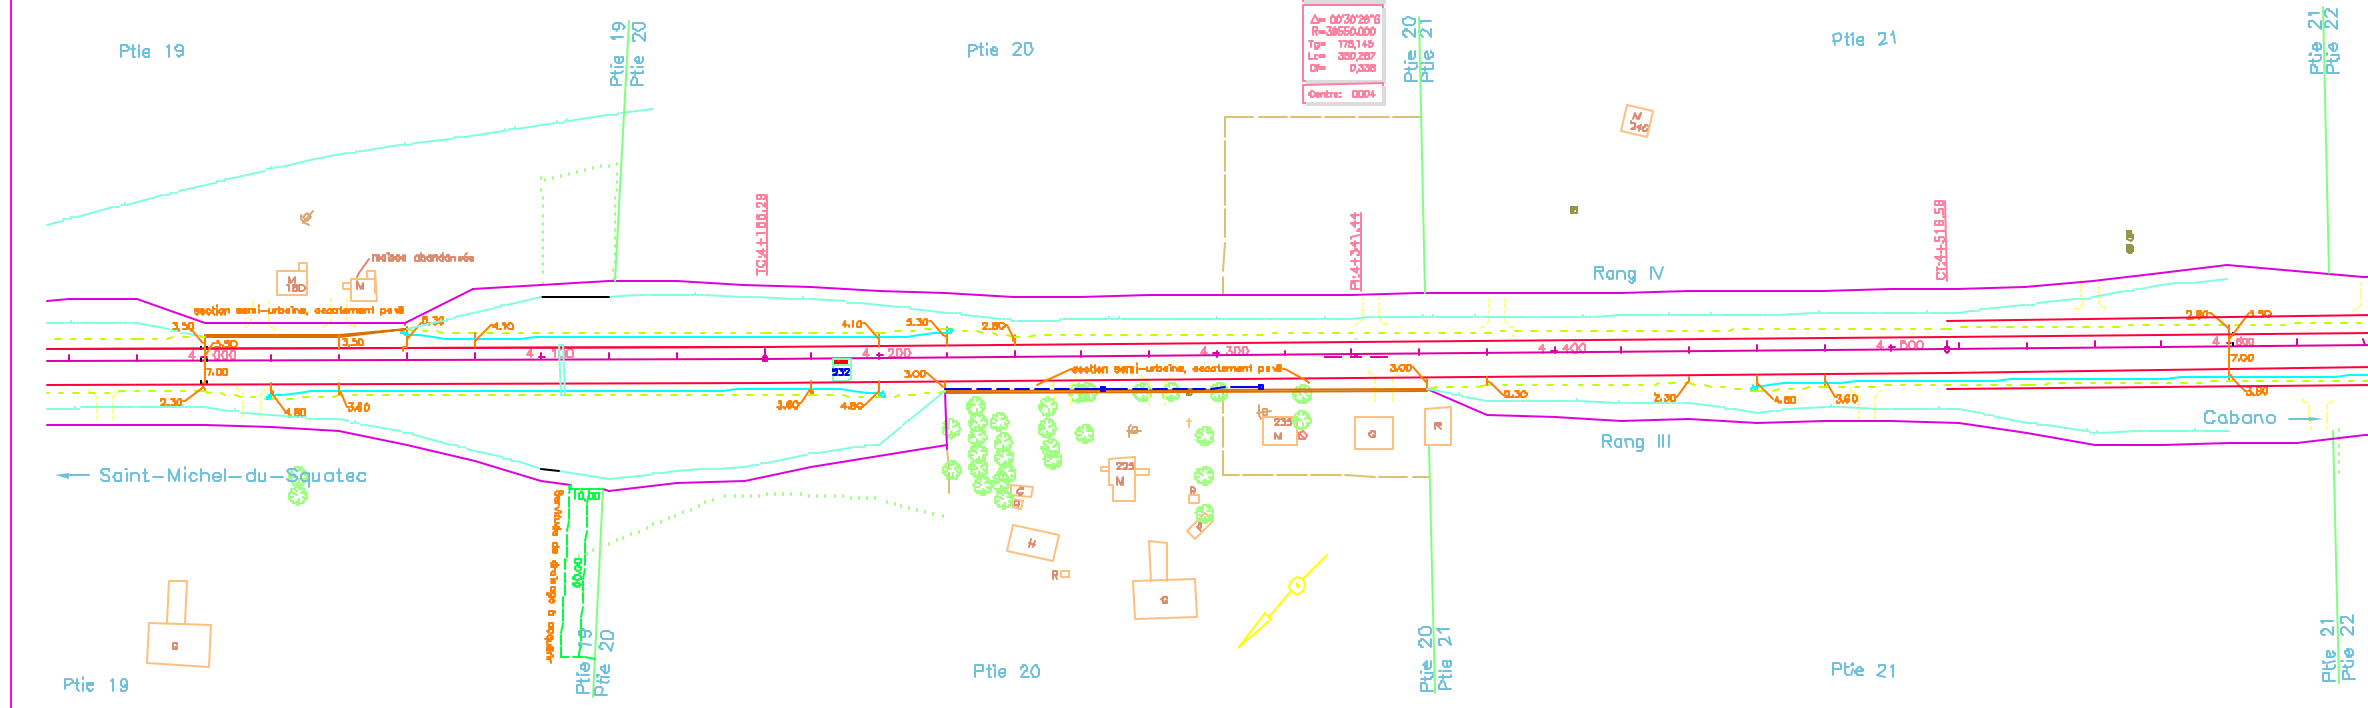

ÉLEVATIONS	GAUCHE	LIGNE D'OPÉRATION	DRDITE	TERRAIN EXISTANT	CHAINAGE
	365.43	365.50	365.36	365.51	4+000
	365.04	366.01	365.87	365.74	4+050
	366.53	368.80	368.46	368.88	4+100
	367.19	367.20	367.12	365.80	4+150
	367.93	368.00	367.86	365.78	4+200
	368.73	368.80	368.88	368.88	4+250
	368.83	369.50	368.46	368.17	4+300
	370.32	370.39	370.23	368.78	4+350
	371.07	371.14	371.00	367.88	4+400
	371.76	371.83	371.69	368.88	4+450
	372.42	372.42	372.32	370.32	4+500
	372.99	373.08	372.92	372.07	4+550
	373.52	373.59	373.45	373.58	4+600
	374.02	374.07	373.83	374.24	
	374.42	374.49	374.33	374.44	
	374.79	374.88	374.72	374.78	
	374.11	374.18	374.04	375.19	
	375.37	375.44	375.30	376.02	
	375.58	375.65	375.51	375.82	
	375.74	375.81	375.67	376.12	
	375.84	375.91	375.77	376.25	
	375.88	375.95	375.83	376.13	
	375.88	375.95	375.81	375.85	
	375.81	375.88	375.74	375.78	
	375.70	375.77	375.63	376.40	
	375.83	375.93	375.81	376.83	
	375.31	375.38	375.24	374.17	
	375.03	375.10	374.98	373.32	
	374.98	375.08	374.82	372.48	
	374.31	374.38	374.24	371.73	
	373.91	373.98	373.84	371.20	

PRÉLIMINAIRE  
2002-04-22

01-08-10, Tracé en plan et profil	BO	
02-02-28, Tracé en plan et profil	BO	
Date	Modifications (nature)	Par
03-08-30	Date d'impression du plan	
Dessiné		
Préparé par: Gilles Gauthier Lt. P.		
Approuvé par: Bertrand Corbin Ing.		
Gouvernement du Québec Ministère des Transports		
Unité administrative		
Service des Projets		
Division des Infrastructures		
DT: 3300 CS: 3373		
Titre		
Plan et profil		
Détails: 4+000 à 4+600		
Coordonnées: horizontales: 1:1000 verticale: 1:100		
Identificateur technique: CH-85-10-0008		
Identificateur de regroupement: 16 / 24		