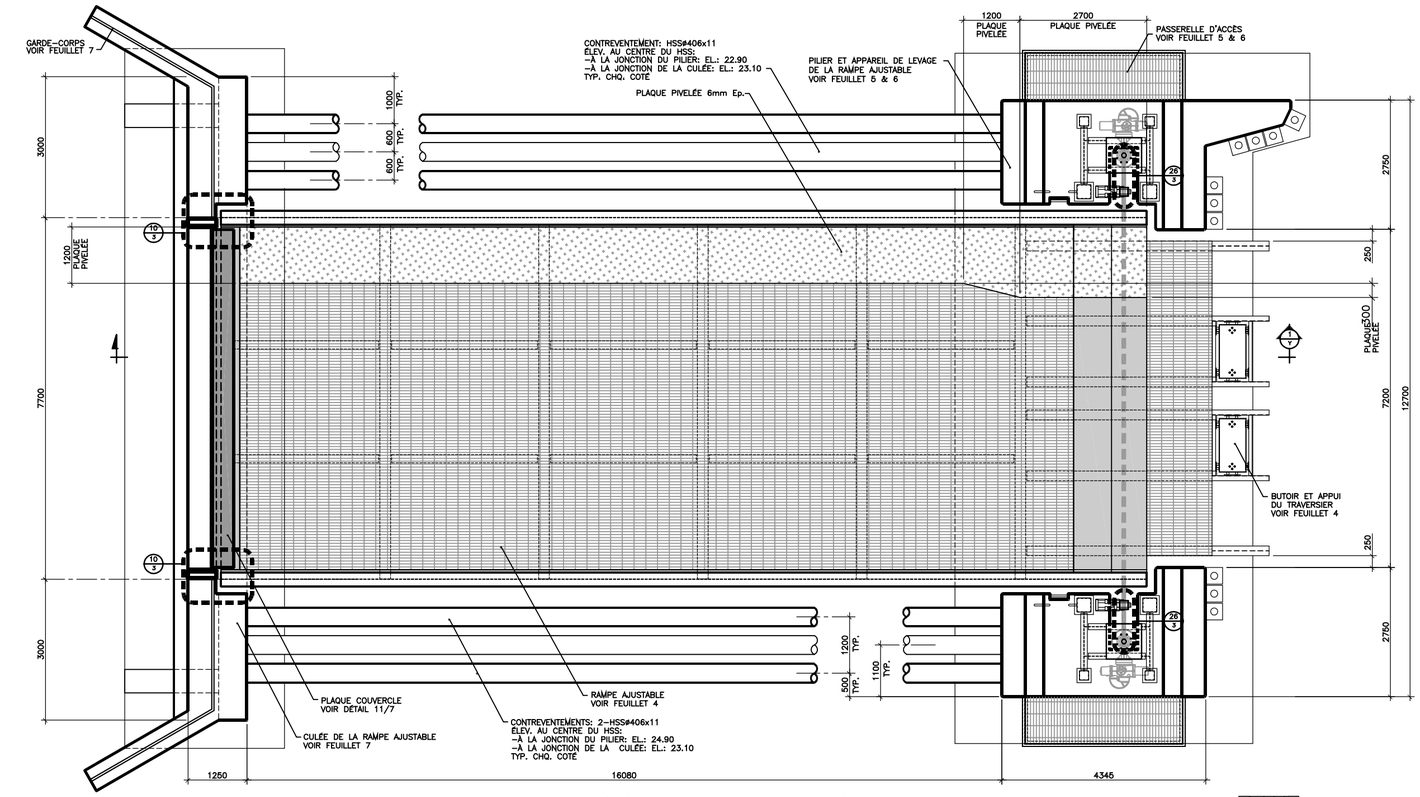

PLAN GÉNÉRAL DE LA RAMPE D'ACCÈS AU SOL

ECH.: N.A.E.

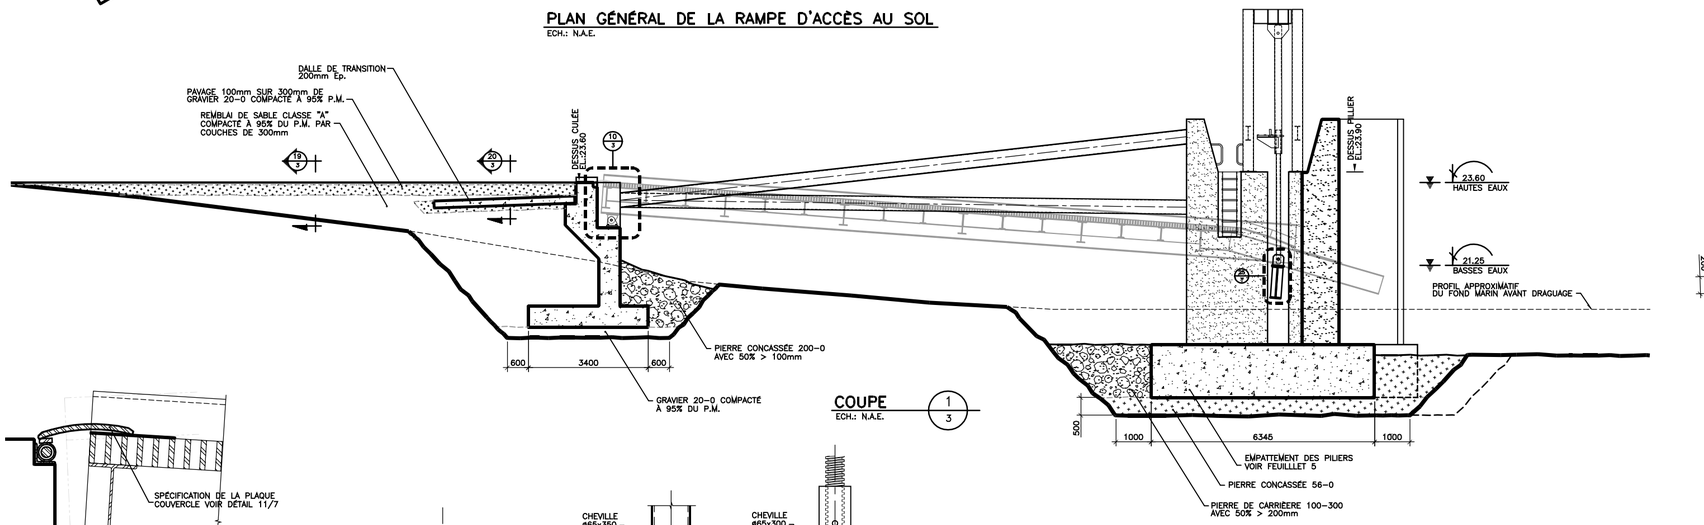

COUPE

ECH.: N.A.E.

1 / 3

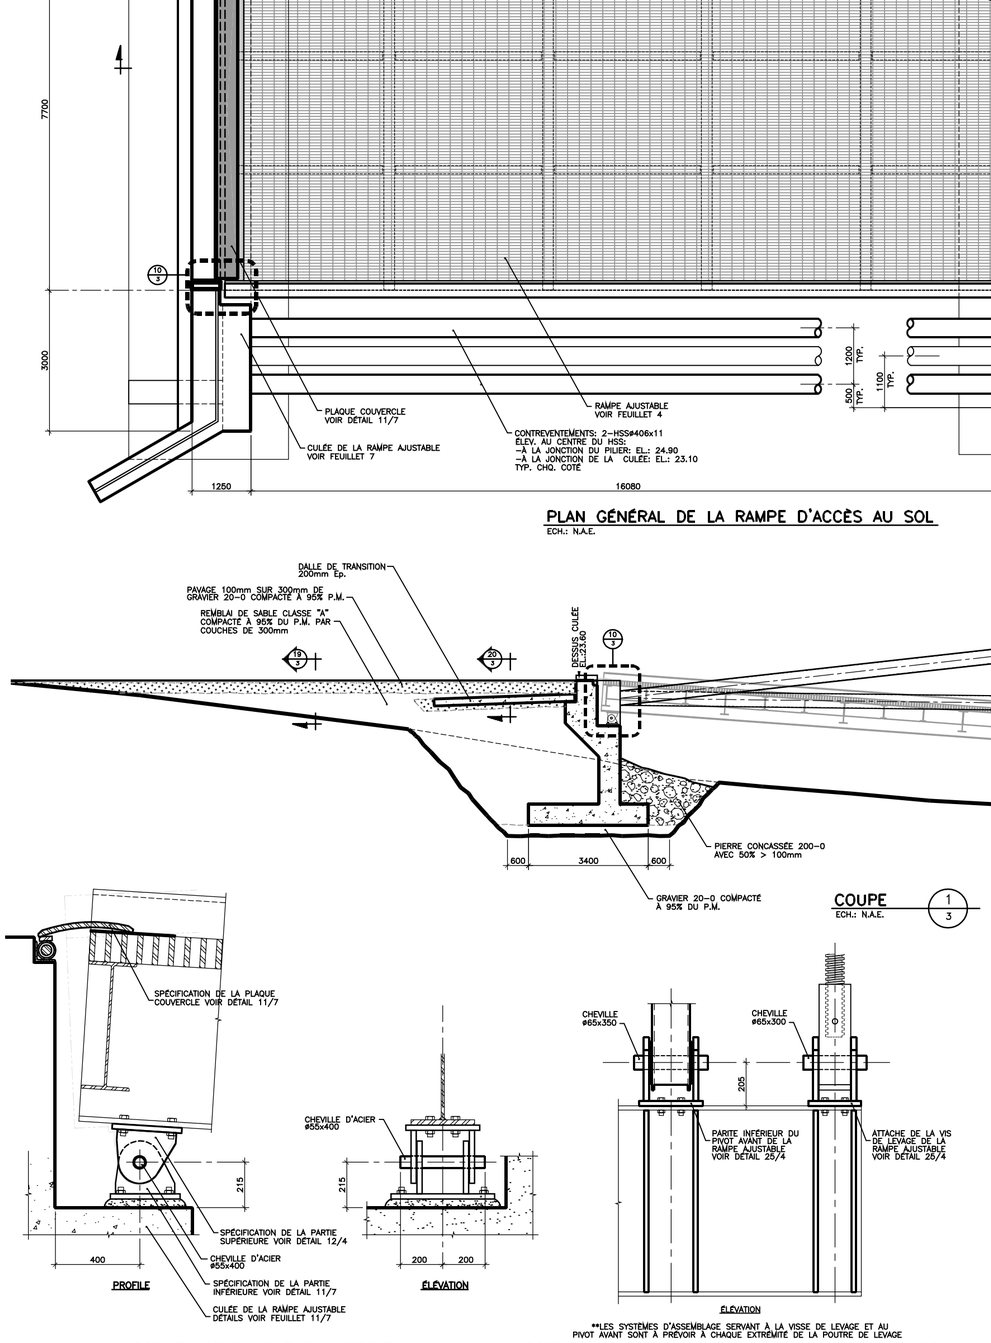

ASSEMBLAGE PLAQUE COUVERCLE ET PIVOT DE LA RAMPE AJUSTABLE

ECH.: 1:10

10 / 3

**LES SYSTÈMES D'ASSEMBLAGE SERVANT À LA VISSE DE LEVAGE ET AU PIVOT AVANT SONT À PRÉVOIR À CHAQUE EXTRÉMITÉ DE LA POUTRE DE LEVAGE.

ASSEMBLAGE DE LA VISSE DE LEVAGE ET DU PIVOT AVANT DE LA RAMPE AJUSTABLE, PARTIE INFÉRIEURE

ECH.: 1:10

26 / 3

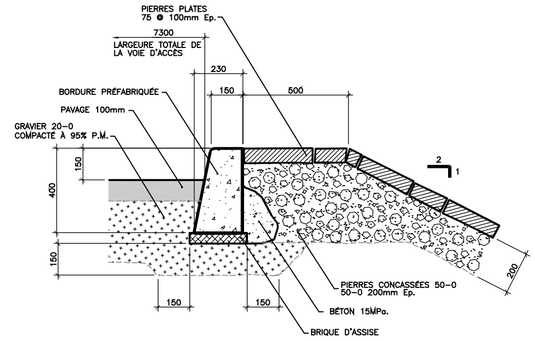

**TYPIQUE DE CHAQUE COTÉ DE LA VOIE D'ACCÈS

COUPE

ECH.: 1:10

19 / 3

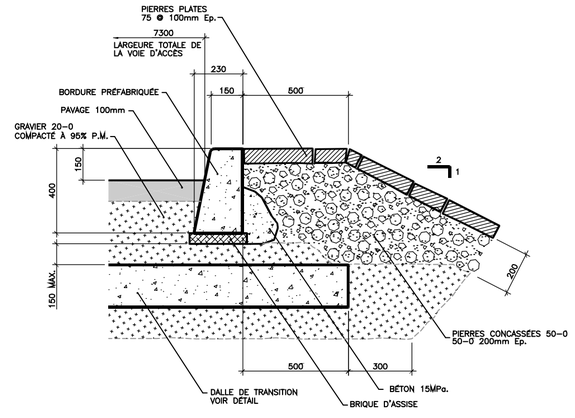

**TYPIQUE DE CHAQUE COTÉ DE LA VOIE D'ACCÈS

COUPE

ECH.: 1:10

20 / 3

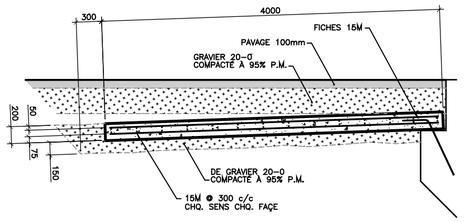

DALLE DE TRANSITION

ECH.: 1:25

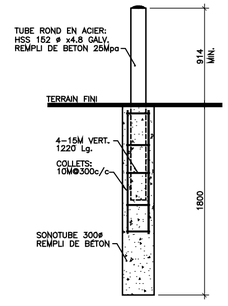

DÉTAIL TYPE DE BUTOIR DE PROTECTION DANS LE SOL

ECH. 1:20

Client:
LA TRAVERSE D'OKA

Ingénierie:
GENIUM
ISO 9001
QUÉBEC
780, boul. St-Joseph, 2ieme étage
QUÉBEC, Québec G2K 1W6
Tél.: (418) 648-8619 Fax.: (418) 648-8724
Courriel: info@genium.ca

Architecture navale
NAVTECH INC
NAVAL ARCHITECTURE NAVALE
105, Cote de la Montagne-Suite 701
Québec-Canada-G1K-4E4
(418) 694-0534

Sceau:

NO.	DATE	DESCRIPTION	PAR
04	18/03/03	APPROB. TRANSPORT CANADA	A.L.
03	10/09/02	PRÉLIMINAIRES 99%	A.L.
02	18/06/02	POUR INFORMATION	A.L.
01	30/05/02	POUR INFORMATION	P.M.

REVISIONS

Projet:
RAMPE D'ACCÈS POUR TRAVERSIER RIVE D'OKA

Spécialité:
MARINE

Titre:
PLAN ET COUPE
DISPOSITION GÉNÉRALE DE LA RAMPE D'ACCÈS AU SOL

Préparé par: P.MONGEAU	Échelle: INDIQUÉE
Dessiné par: M. KENNEDY	Date: JANVIER 2002
Approuvé par: A. LAPOINTE	Projet No.: 012141

FICHIER No.: PL5003.dwg PLAN No.: 3/-

REVU PAR
VERIFIÉ PAR