


## ANNEXE 1

Croquis des superficies d'empiètement en milieu hydrique.

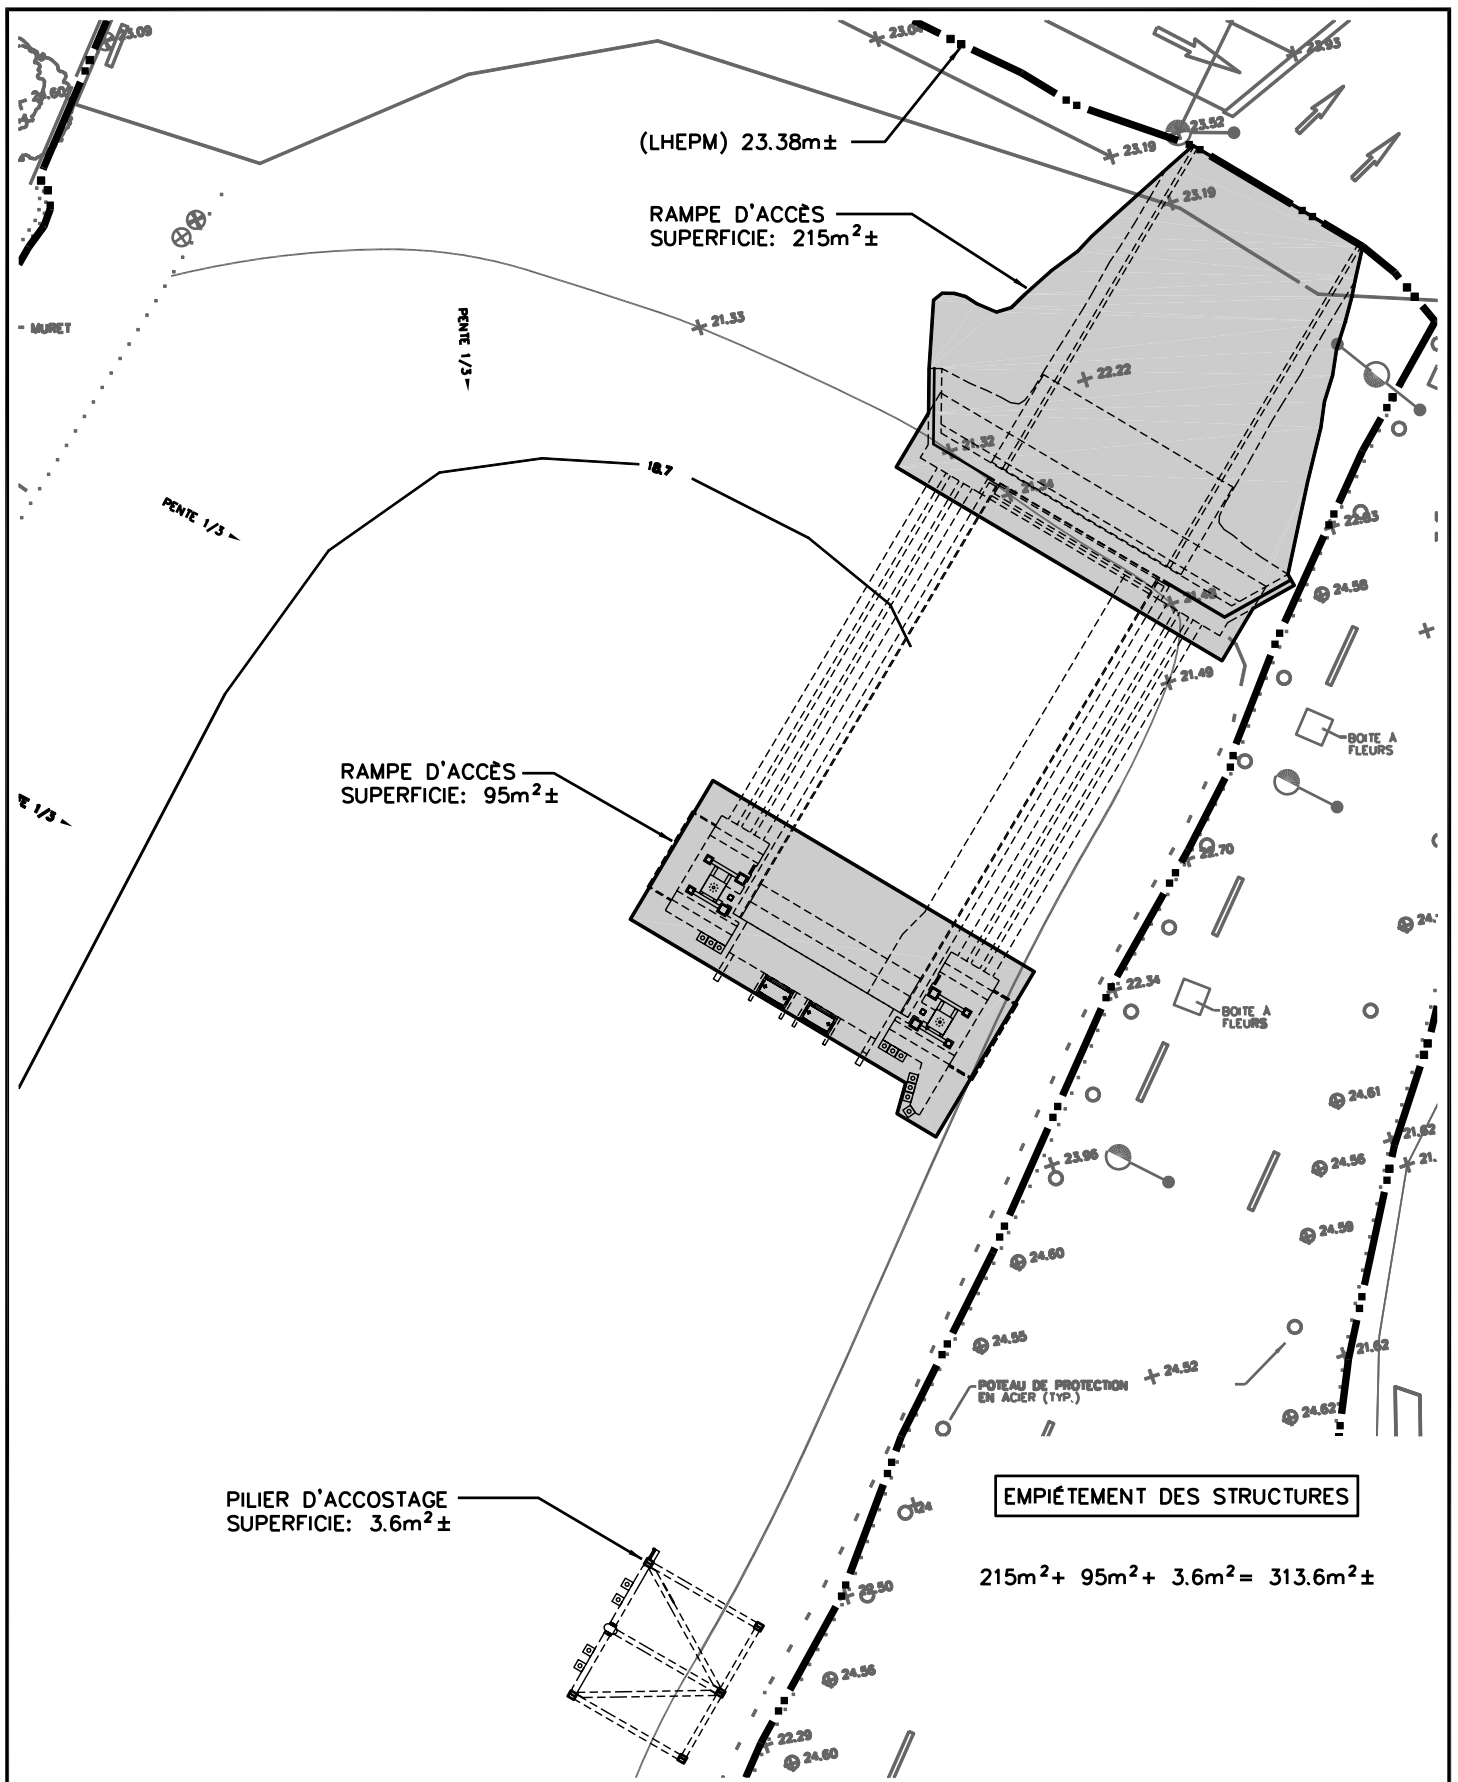



**GENIUM**



QUÉBEC  
780, boul. St-Joseph, 2<sup>e</sup> étage QUÉBEC (QC)  
TÉL. : (418) 6488619 Fax : (418) 6488724  
Courriel : info@genium.ca

PROJET : RAMPE D'ACCÈS POUR TRAVERSIER RIVE D'OKA

TITRE : SUPERFICIE DE L'EMPIÈTEMENT DES STRUCTURES  
PERMANENTES DANS LE MILIEU AQUATIQUE


Date:  
05-07-06

CONTENU : VUE EN PLAN

Dossier  
01-2141

Échelle:  
NAE

02  
XX

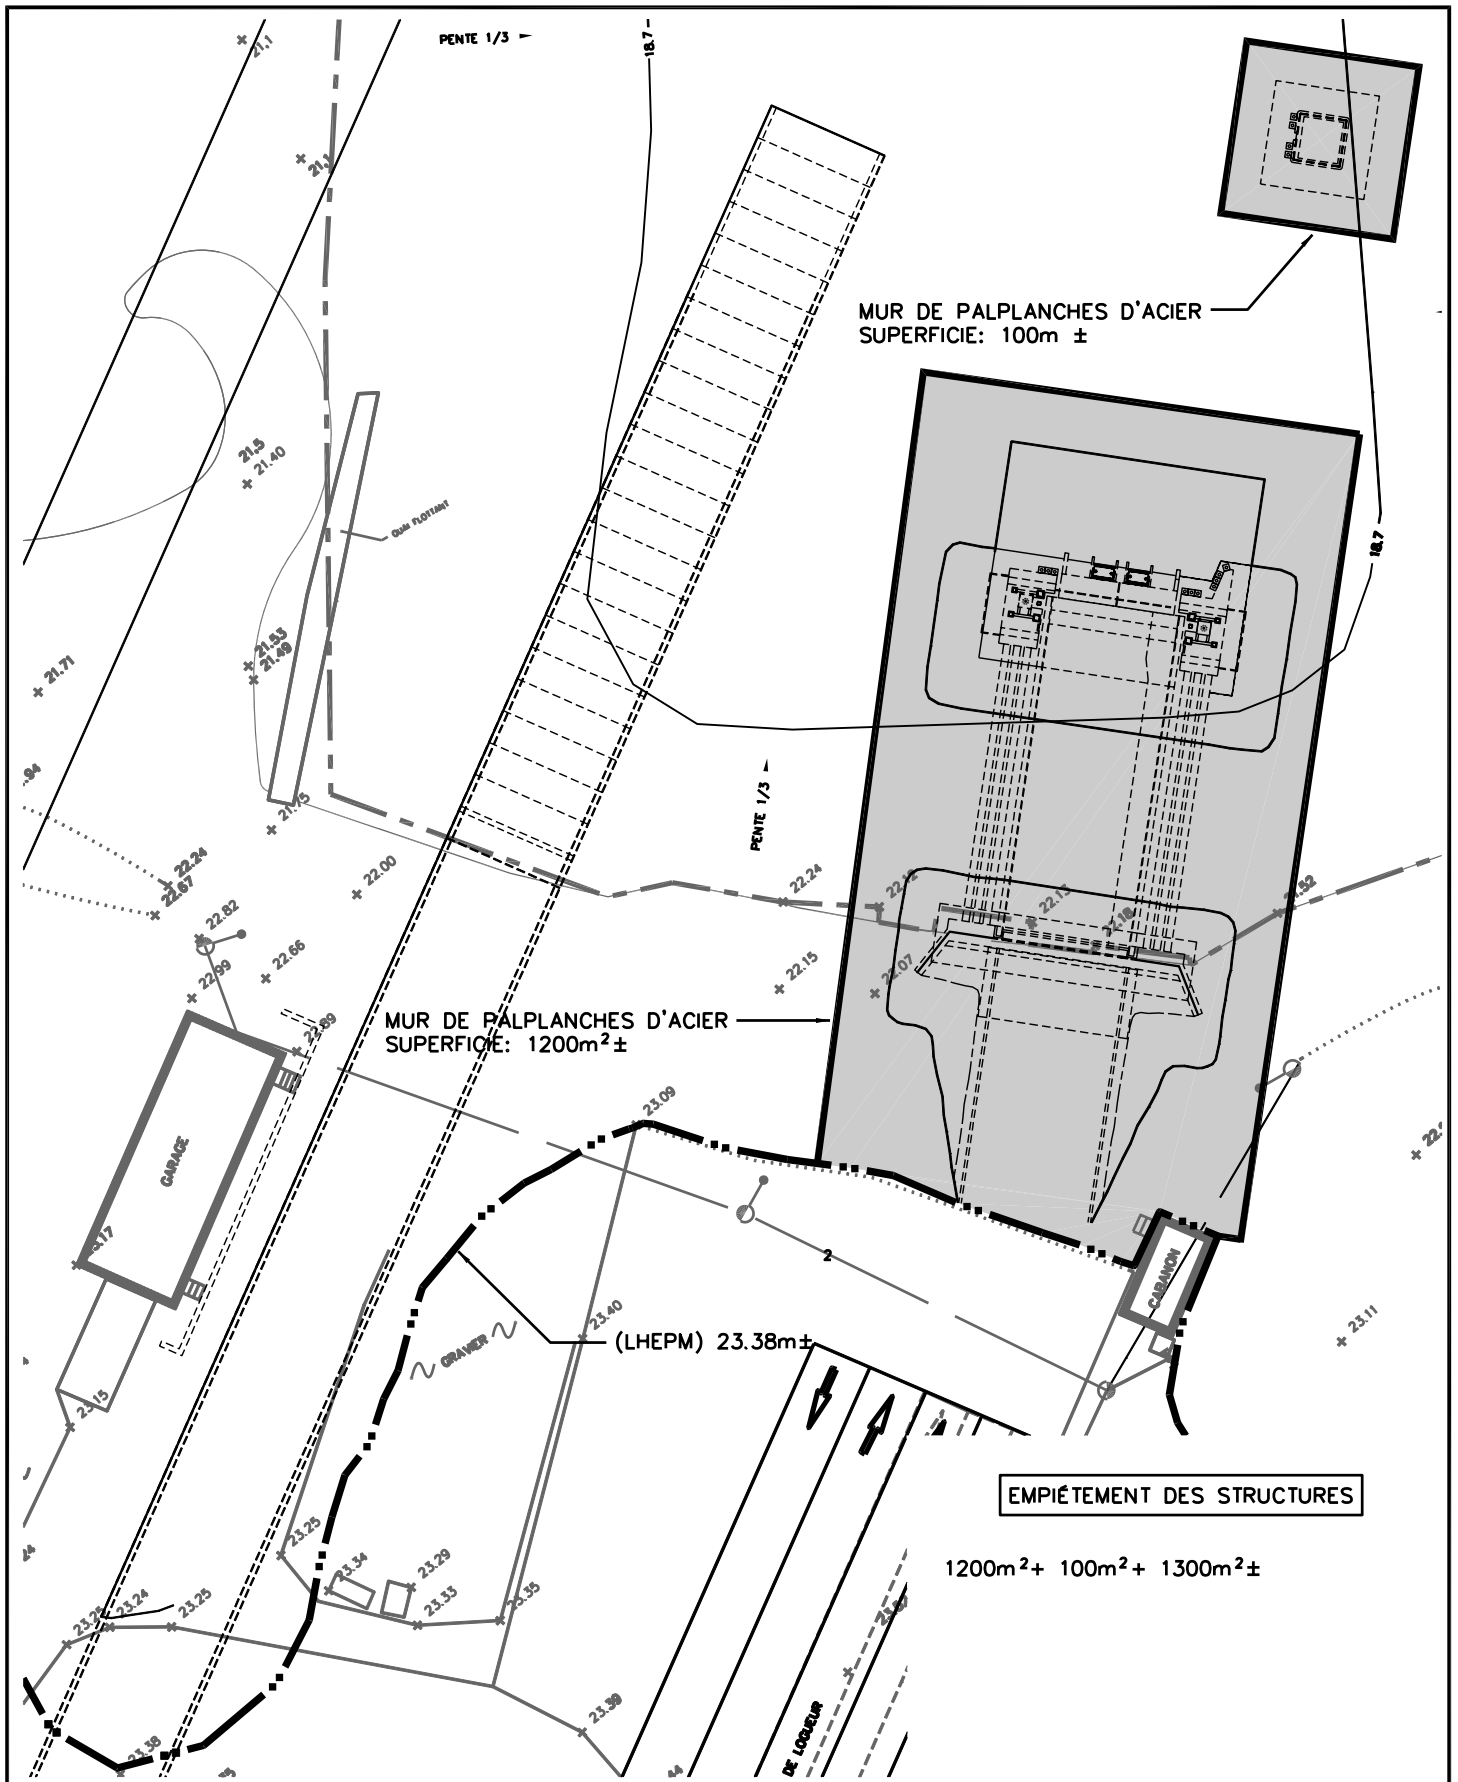

**GENIUM**



QUÉBEC  
780, boul. St-Joseph, 2<sup>e</sup> étage QUÉBEC (QC)  
TÉL. : (418) 6488619 Fax : (418) 6488724  
Courriel : info@genium.ca

PROJET : RAMPE D'ACCÈS POUR TRAVERSIER RIVE D'HUDSON

TITRE : SUPERFICIE DE L'EMPIÈTEMENT DES STRUCTURES  
TEMPORAIRE DANS LE MILIEU AQUATIQUE


CONTENU : VUE EN PLAN

Date:  
05-07-06

Dossier  
01-2141

Échelle:  
NAE

03  
XX

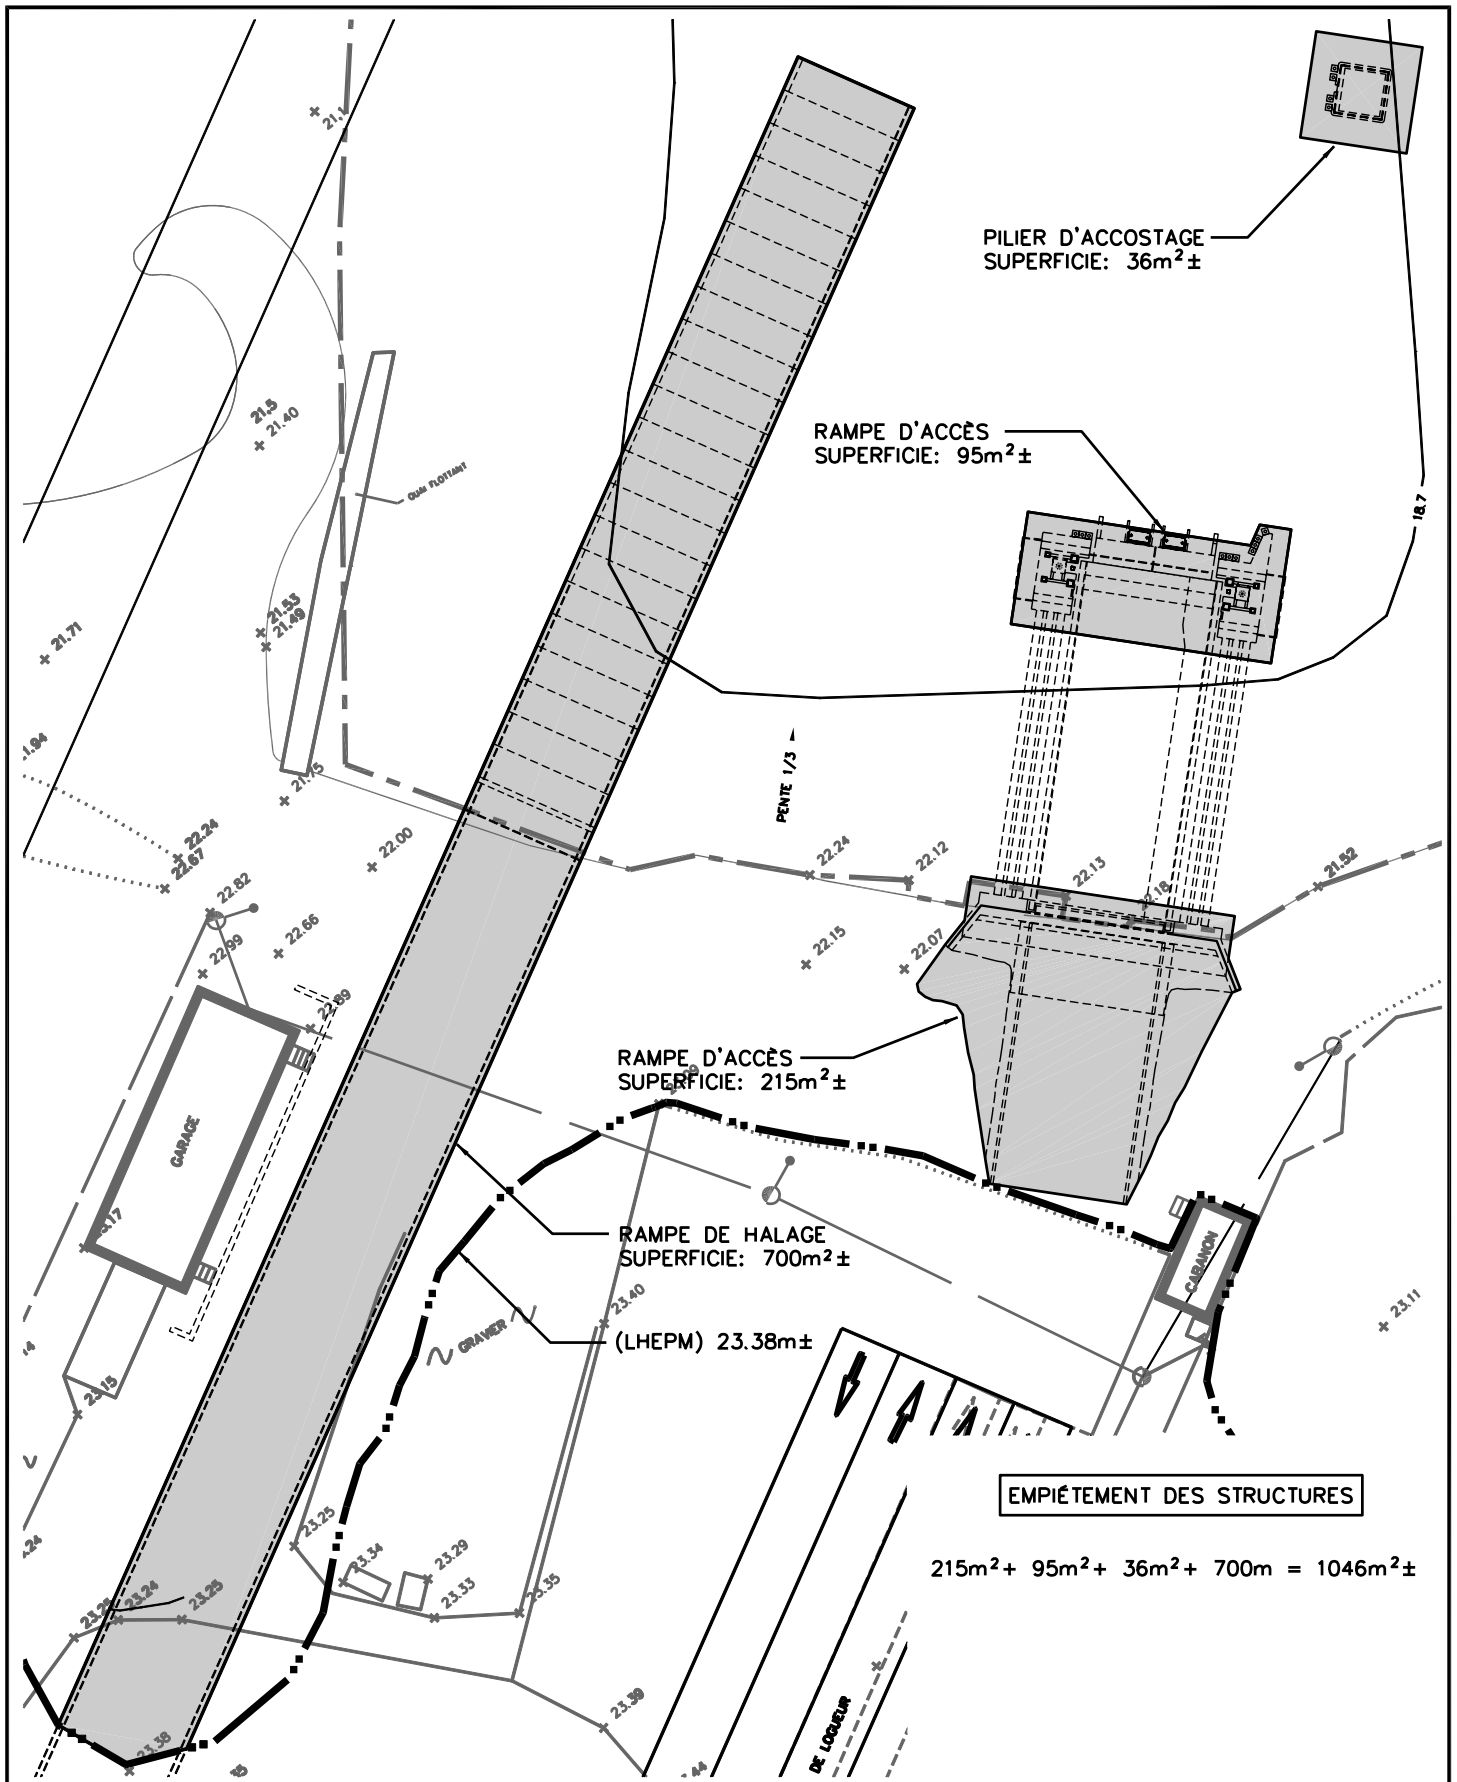

**GENIUM**

ISO 9001

QUÉBEC  
780, boul. St-Joseph, 2<sup>e</sup> étage QUÉBEC (QC)  
TÉL. : (418) 6488619 Fax : (418) 6488724  
Courriel : info@genium.ca

PROJET : RAMPE D'ACCÈS POUR TRAVERSIER RIVE D'HUDSON

TITRE : SUPERFICIE DE L'EMPIÈTEMENT DES STRUCTURES  
PERMANENTE DANS LE MILIEU AQUATIQUE

Date:  
05-07-06

CONTENU : VUE EN PLAN

Dossier  
01-2141

Échelle:  
NAE

04  
XX