

VILLE DE
VAUDREUIL-DORION

CONCEPT
D'AMÉNAGEMENT
DU BOULEVARD
ANDRÉ-CHARTRAND
(Tronçon : boulevard de la
Cité-des-Jeunes / rue Valois)

PLAN D'ENSEMBLE

Plan 2, feuillet 1 de 3

Échelle 1 : 5000



VOIE DE CIRCULATION LOCALE

PARC LINÉAIRE

10.00

25.00

EMPRISE DU BL

BOULEVARD ANDRÉ-CHARTRAND

PISTE CYCLABLE

CORRIDOR DU BOULEVARD

70.00

PROJETS INTÉGRÉS

VOIE DE CIRCULATION LOCALE

VILLE DE VAUDREUIL-DORION

CONCEPT D'AMÉNAGEMENT DU BOULEVARD ANDRÉ-CHARTRAND (Tronçon : boulevard de la Cité-des-Jeunes / rue Valois)



CONCEPT D'AMÉNAGEMENT DÉTAILLÉ

Plan 2, feuillet 2 de 3

Échelle 1 : 750



LIMITE DES ARRIÈRES
LOTS RÉSIDENTIELS

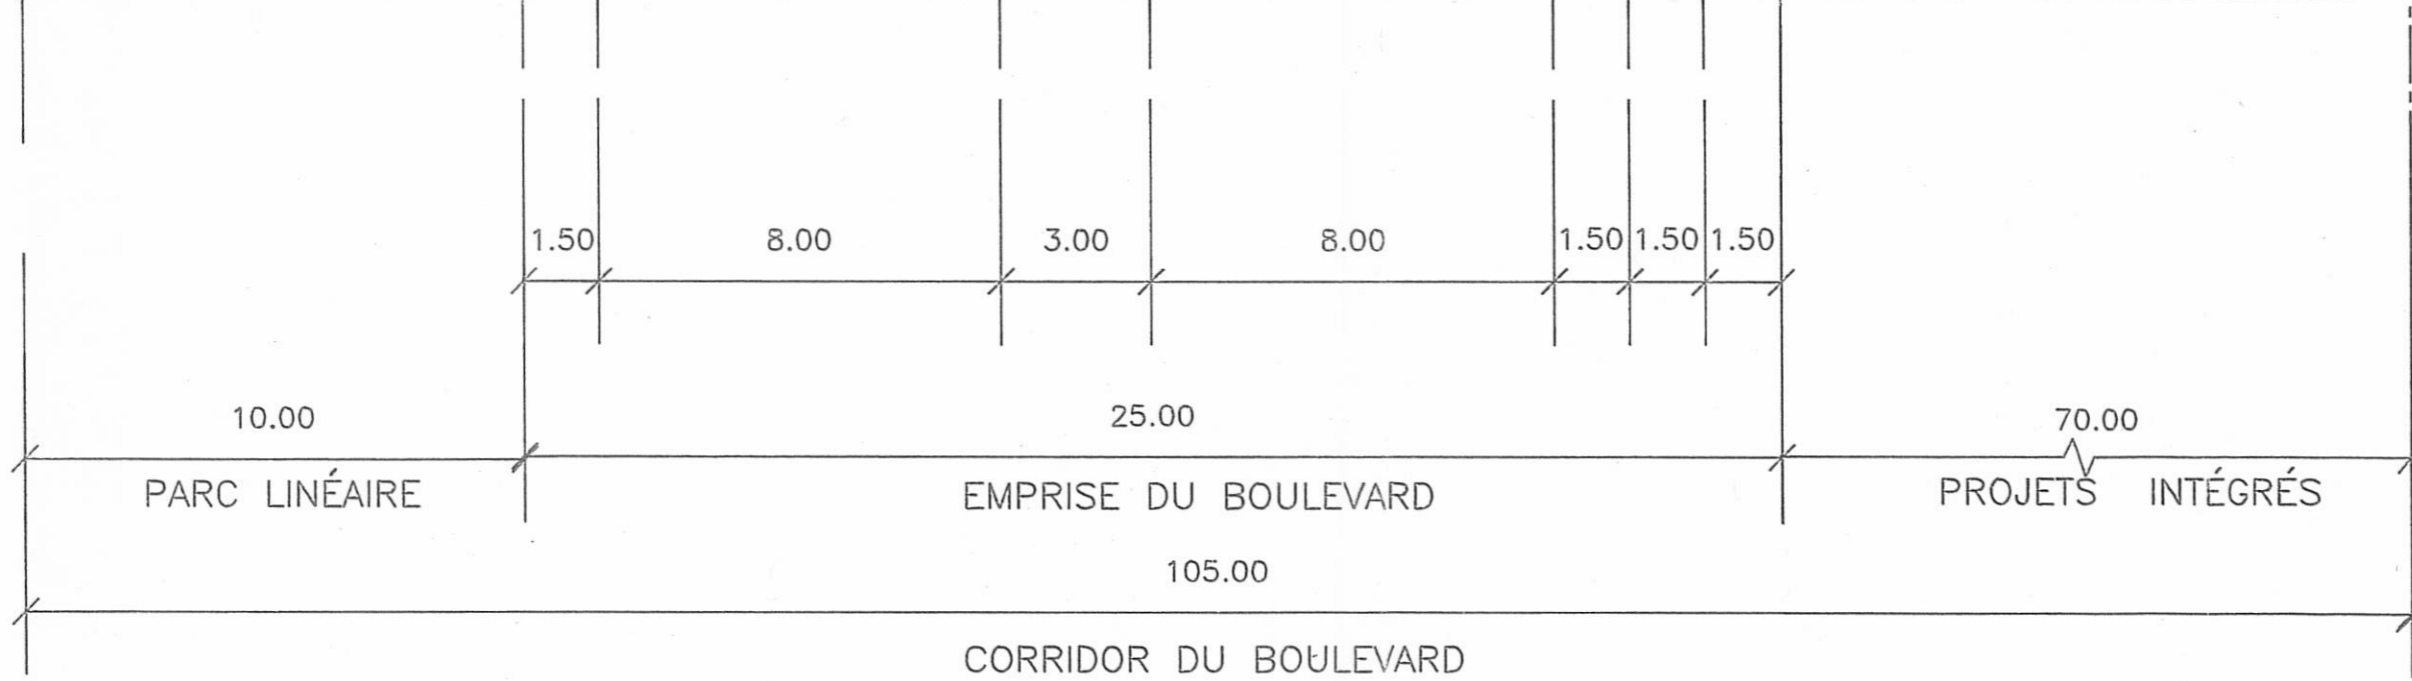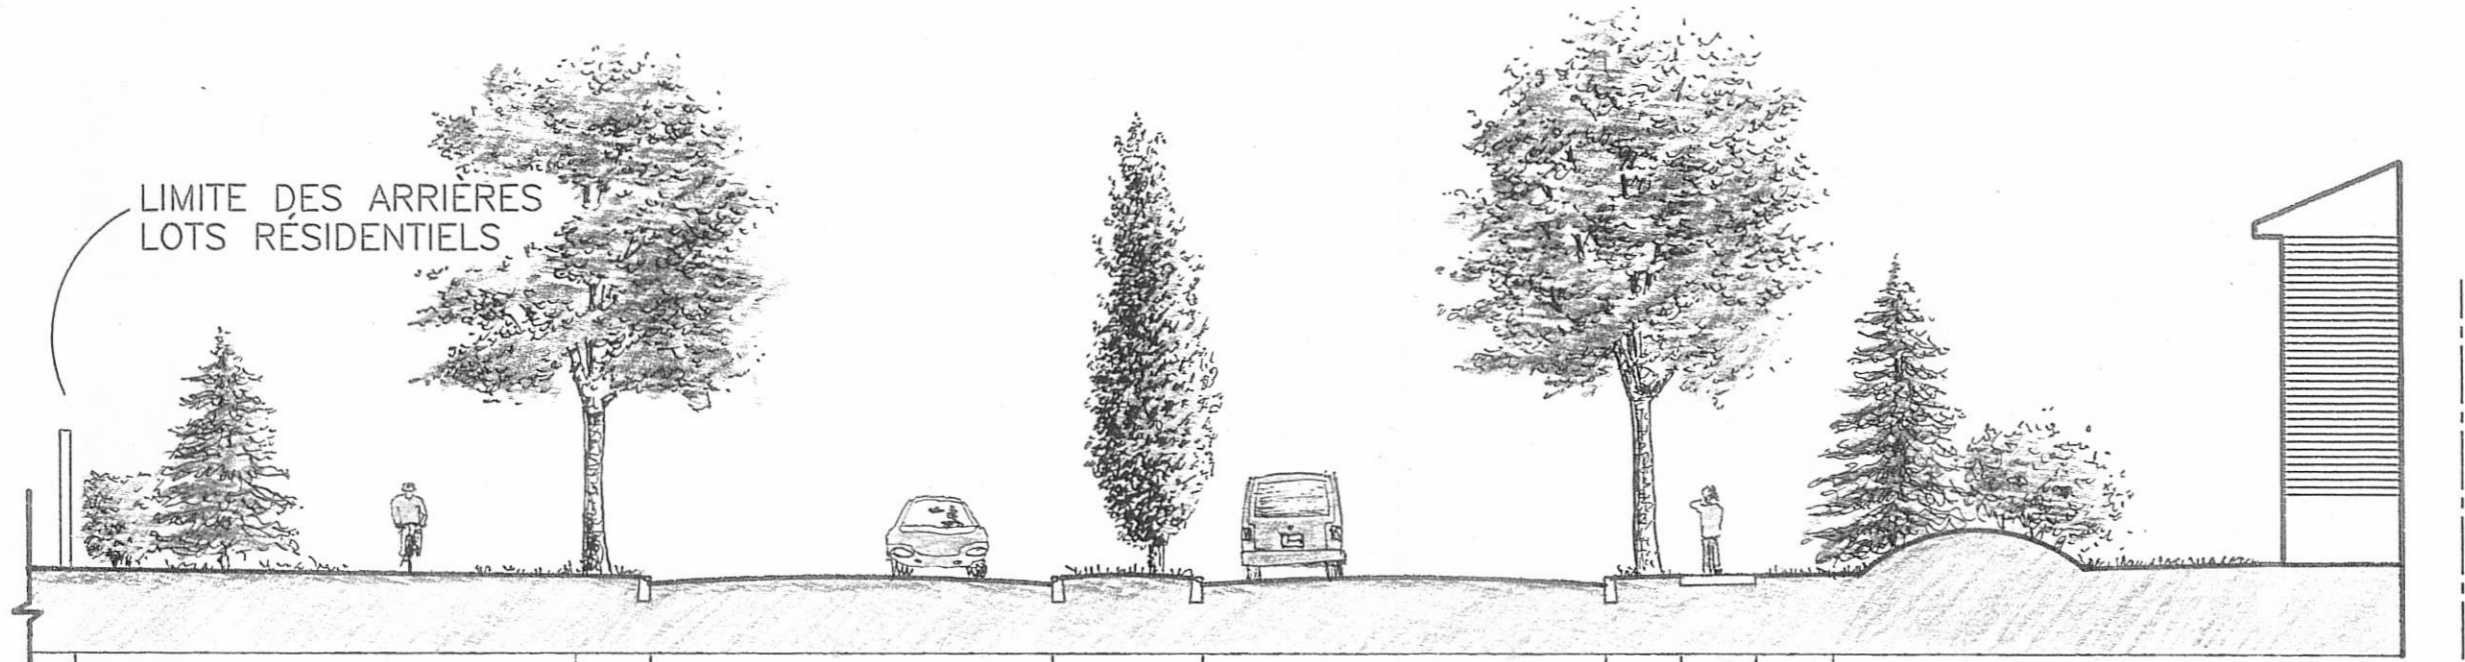

VILLE DE
VAUDREUIL-DORION

CONCEPT
D'AMÉNAGEMENT
DU BOULEVARD
ANDRÉ-CHARTRAND
(Tronçon : boulevard de la
Cité-des-Jeunes / rue Valois)

COUPE DU
BOULEVARD

Plan 2, feuillet 3 de 3

Échelle 1 : 150

