
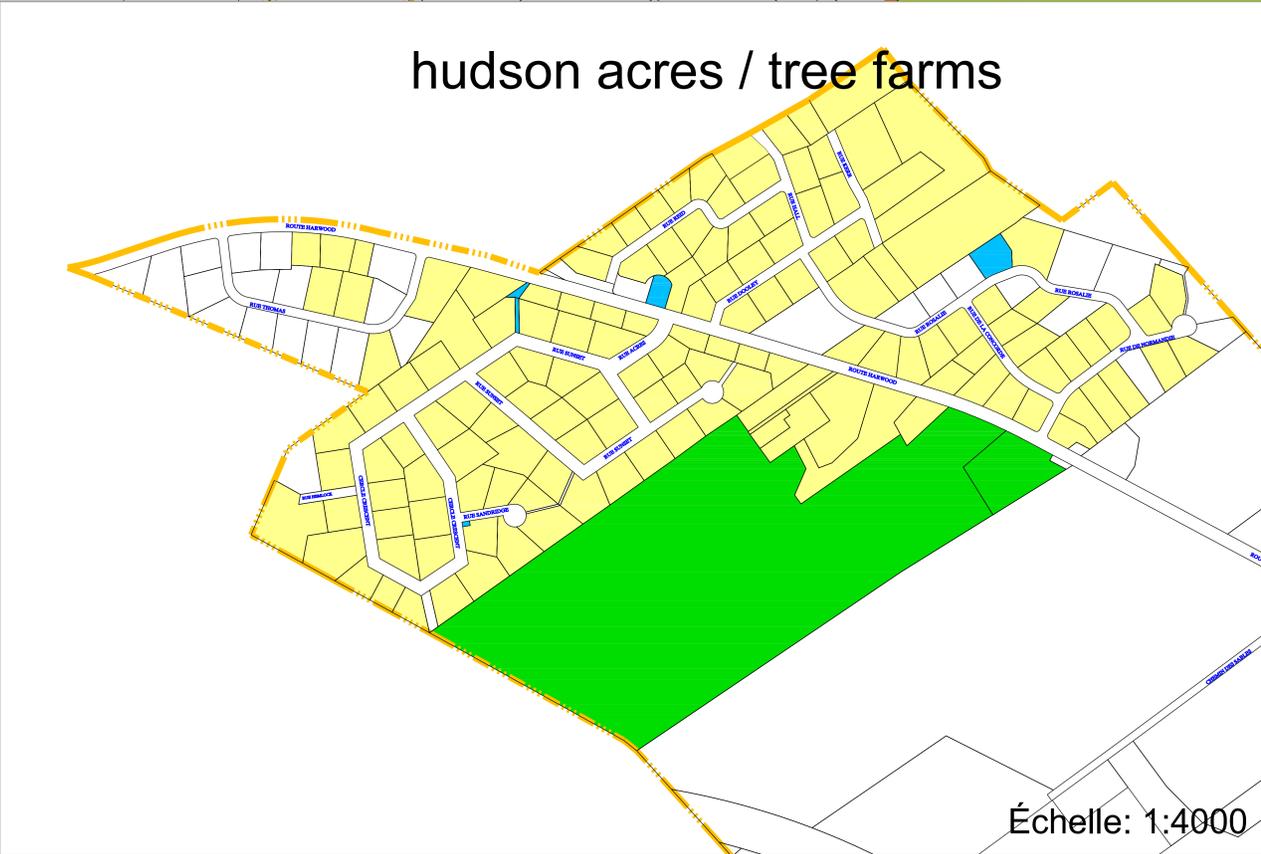
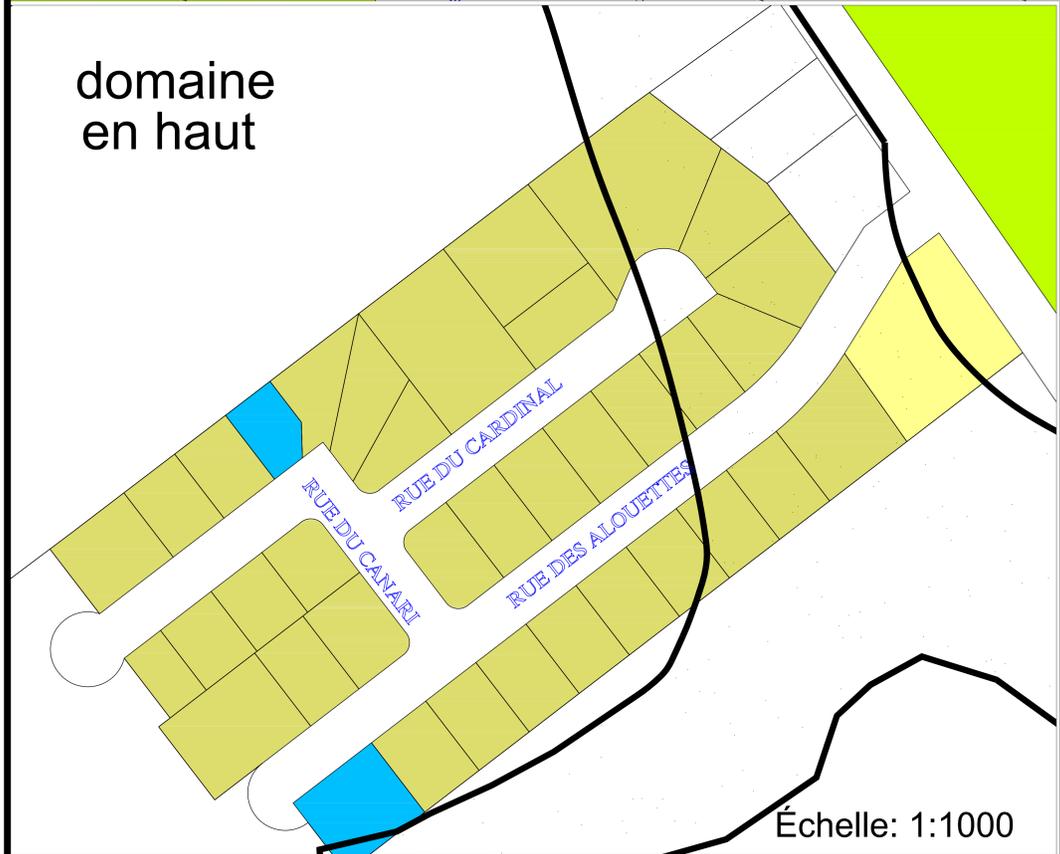
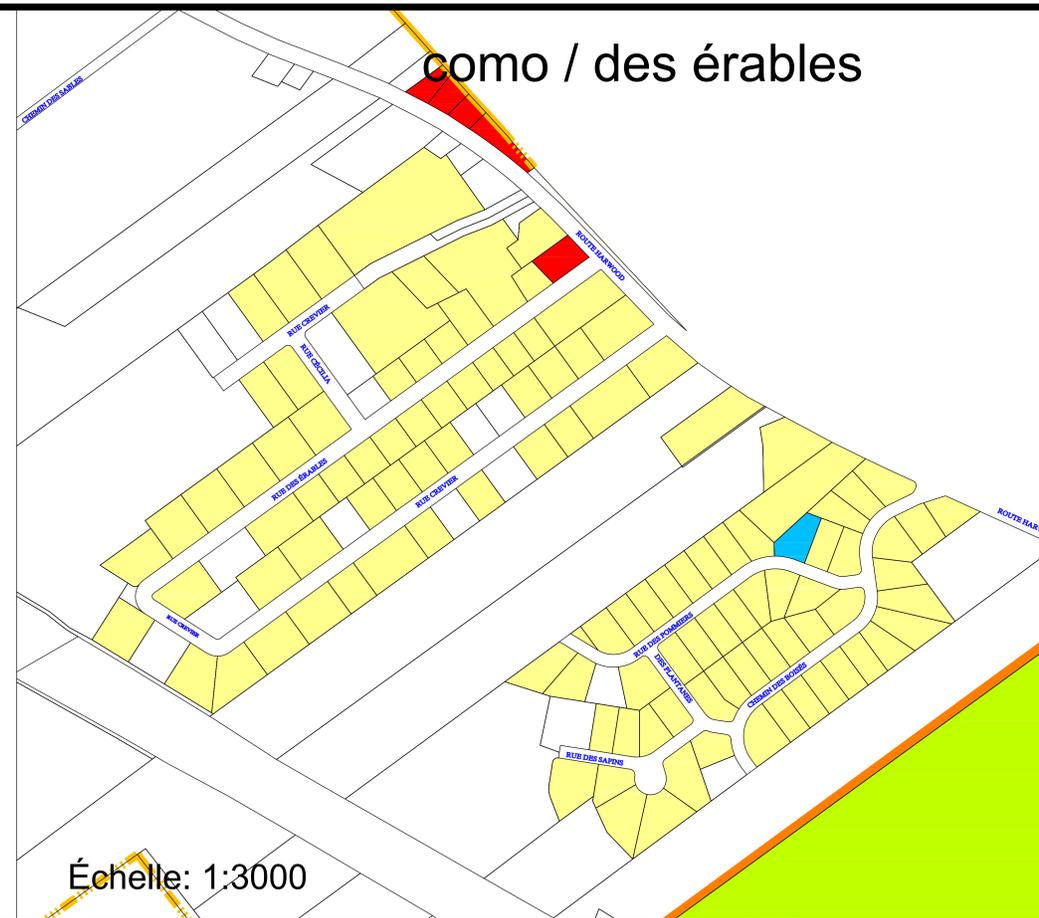


SECTEURS PÉRIURBAINS

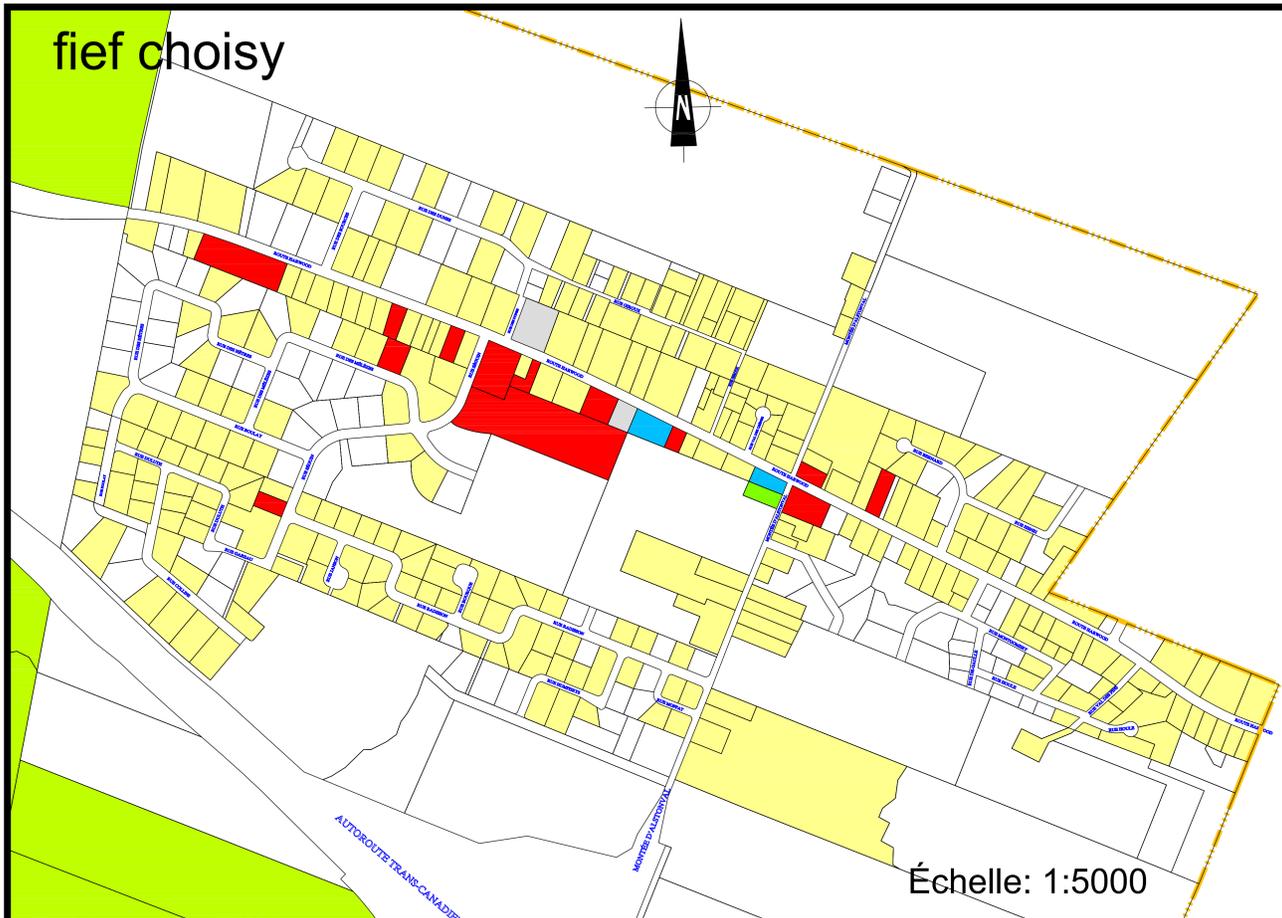

RÈGLEMENT DU PLAN D'URBANISME
1270
UTILISATION DU SOL
SECTEURS PÉRIURBAINS

UTILISATION DU SOL

HABITATION

-  UNIFAMILIALE
-  BI-TRIFAMILIALE
-  MAISON MOBILE
-  MIXTE
-  COMMERCIALE
-  INDUSTRIELLE
-  COMMUNAUTAIRE ET INSTITUTIONNELLE
-  PARC ET ESPACE VERT
-  VACANT

Notes: 1. Veuillez référer à la "Carte du risque d'inondation" éditée par le Ministère de l'Énergie et des Ressources du Québec et portant les numéros: 31-C-8100-0204, 31-C-8100-0304, 31-C-8100-0404, 31-H-5100-0201 et 31-H-5100-0301, faisant partie intégrante du présent règlement (Annexe 5).
2. Source: Le plan des "Zones de contraintes", plan numéro 15, Schéma d'aménagement de la M.R.C. de Vaudreuil-Soulanges.
3. Le fond de plan a été réalisé à partir des fichiers de données numériques provenant du Ministère des Ressources Naturelles (MRN). Toute reproduction, même partielle par quelque procédé que ce soit est interdite sans autorisation préalable. Tous droits réservés.
4. La localisation des tracés routiers projetés, indiquée en pointillé sur ce plan, est donnée à titre indicatif. Pour plus de précision, veuillez consulter les plans directeurs approuvés par le conseil municipal.

MISE À JOUR

| No. rev. | Date de mise à jour | Description | No. du règlement d'amendement | Dessiné par: | Approuvé par: |
|----------|---------------------|-------------|-------------------------------|------------------|------------------|
| 3 | 06/05/31 | Cadastre | n/a | Clément Turcotte | Dominic Beaulieu |



Ville de Vaudreuil-Dorion
2555, rue Dutrisac
Vaudreuil-Dorion,
Quebec, J7V 7E6

Sceau
BEAULIEU, DOMINIC
URBANISTE
PERMIS # 523

Ce plan fait partie intégrante du règlement no. 1270 copie certifiée conforme

Lise Roy, greffière
Ville de Vaudreuil-Dorion
Date: / /

Titre: **RÈGLEMENT NO.: 1270**
UTILISATION DU SOL

ÉCHELLE: 1 : 7500



Dessiné par:
Clément Turcotte Tech.

Vérifié par:
Louis Halde Urb.

Préparé par:
Clément Turcotte Tech.

Approuvé par:
Dominic Beaulieu, Urb.

Date:
6 juin 2006

Plan no:
Feuillet no: 2 de 17