


ANNEXE 14

Plan détaillant la géométrie des axes à l'étude

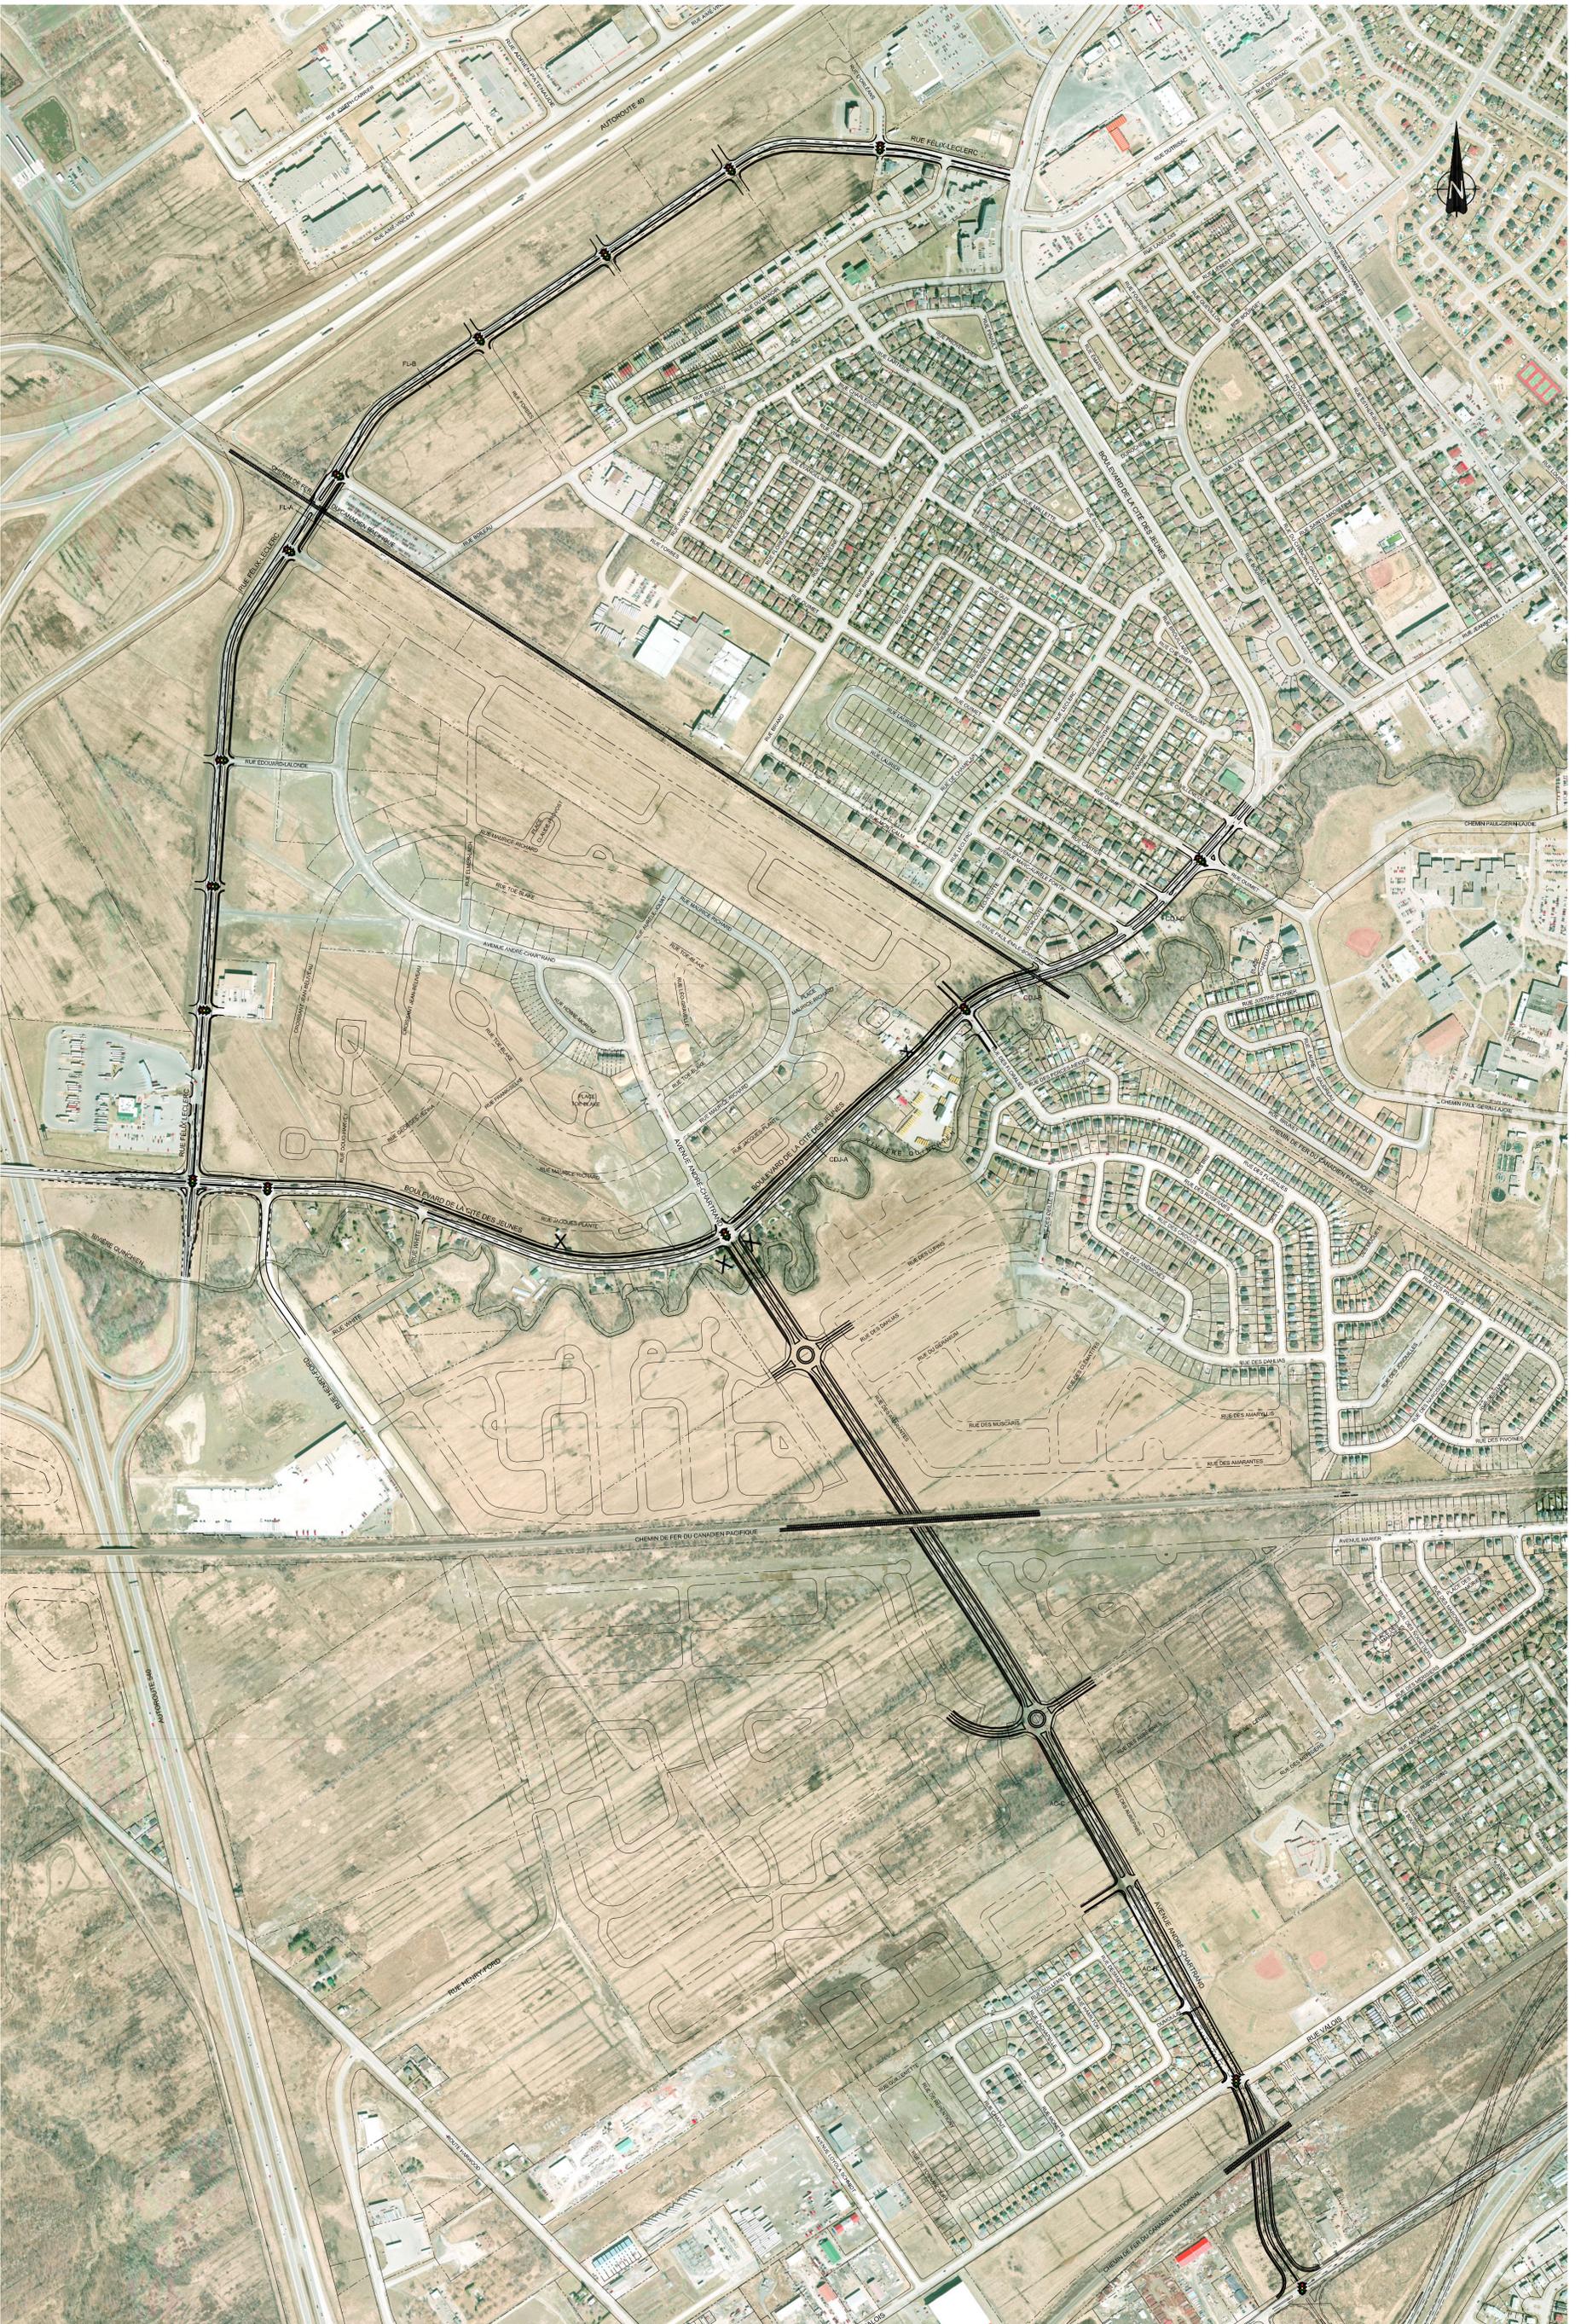

VUE D'ENSEMBLE DE L'AMÉNAGEMENT DES AXES
 FÉLIX-LECLERC, CITÉ-DES-JEUNES ET ANDRÉ-CHARTRAND
 Echelle: 1:5000
 Mars 2006

Amélioration du réseau artériel
 de la Ville de Vaudreuil-Dorion
 Étude d'impact sur l'environnement



GENIVAR
 85, boulevard Des Sablons, bureau 5, L'Île Perrot (Québec), J7V 6E2
 Téléphone (514) 433-1211 - Télécopieur (514) 433-9350

PROJET: P102703