
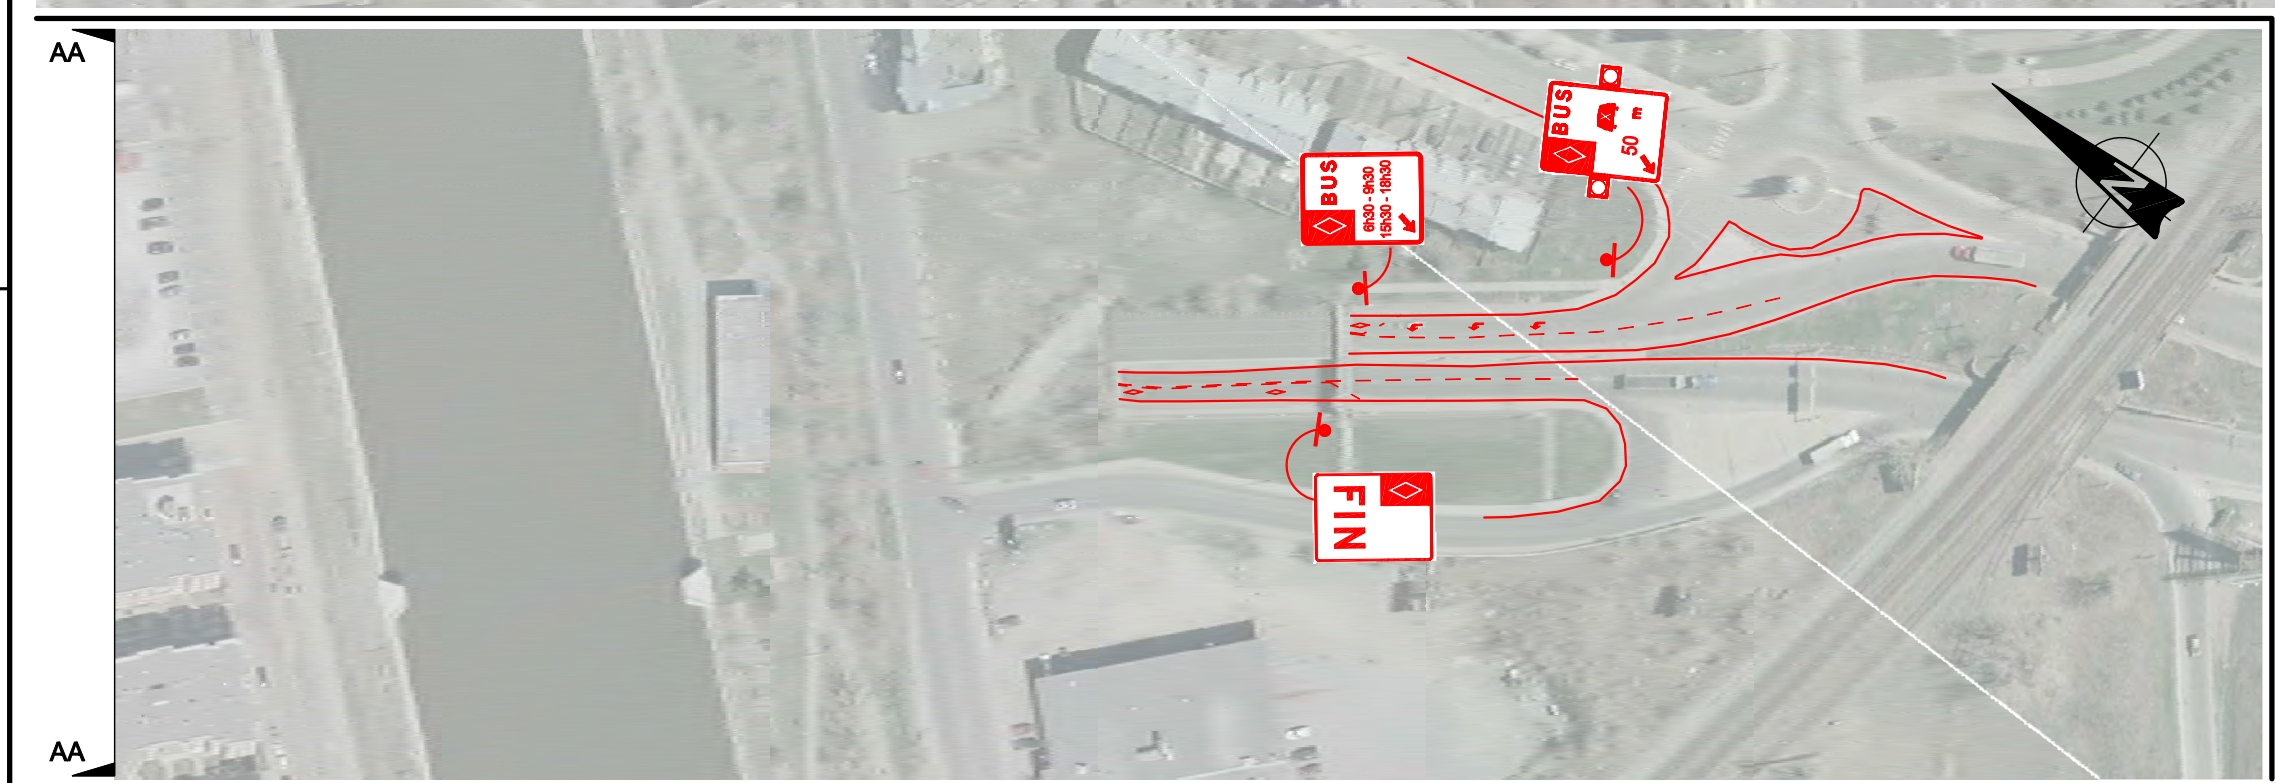


CONSULTÉ LE 2009-07-31 À 15:48 PAR FRANCIS BOISCLAIR  
 IMPRIMÉ LE 2009-07-30 À 15:54 PAR FRANCIS BOISCLAIR  
 \\001-LAV-001-LAV-TRANSPORT\_PROJETS\_60229A\723 MESURES PRÉFÉRENTIELLES STA\vol\_PLANS\_60229A\_ATWATER.dwg

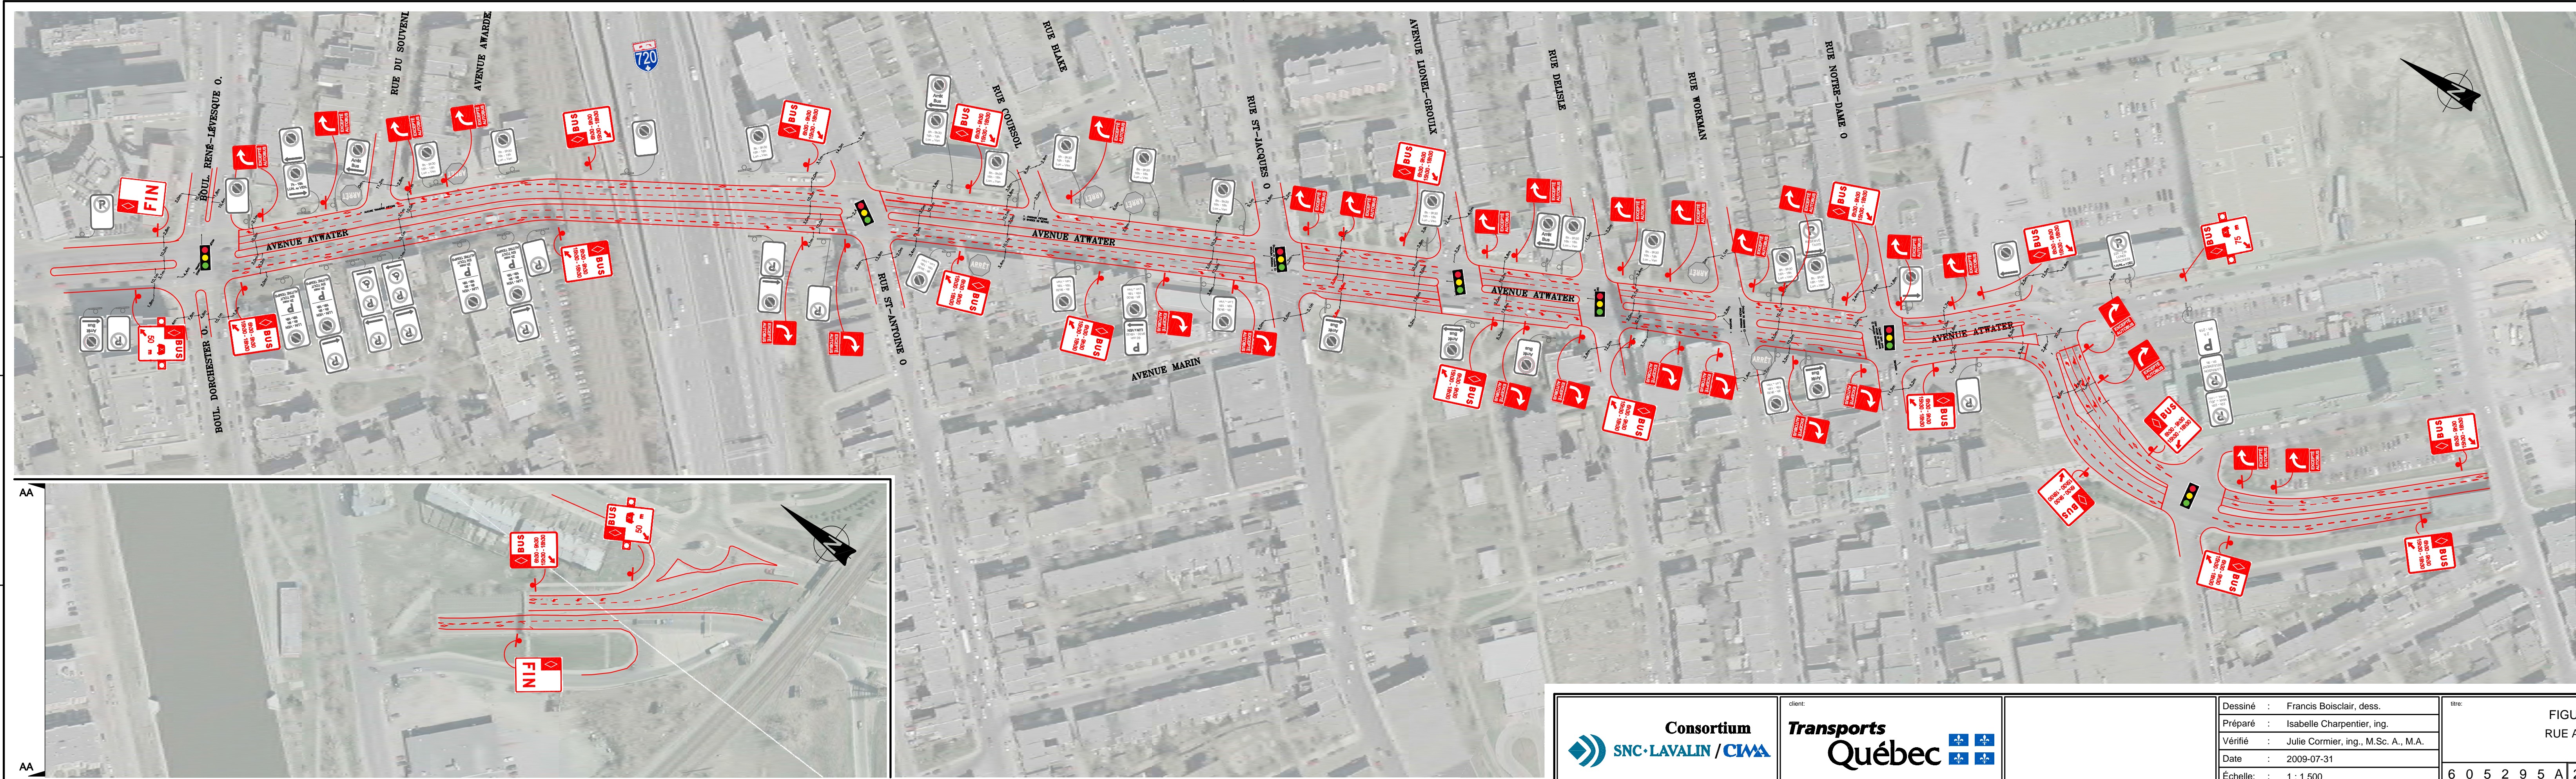

AA

AA

CES DOCUMENTS NE DOIVENT PAS ÊTRE UTILISÉS À DES FINS DE CONSTRUCTION OU DE FABRICATION

	Dessiné : Francis Boisclair, dess. Préparé : Isabelle Charpentier, ing. Vérifié : Julie Cormier, ing., M.Sc. A., M.A. Date : 2009-07-31 Échelle : 1 : 1 500	titre: <b>FIGURE 9.16</b> <b>RUE ATWATER</b>
	6 0 5 2 9 5 A 2 7 2 3 0 0 1	