



Proposition MTQ, Phase-1 (30 mois)

- 1- Relocalisation du Grand Tronc (CN) traversé nord.
- 2- Démolitions partielles tunnel CN et bretelles L et M.
- 3- Construction A-20/A-720 direction est:
 - a) Parcours de Ville St Pierre à la rue Guy
 - b) Bretelles A et D avec liens temporaires aux bretelles G et J dans Turcot
 - c) Reconstruction de l'échangeur de Montréal Ouest et de l'autoroute Ville Marie jusqu'à la rue Guy.

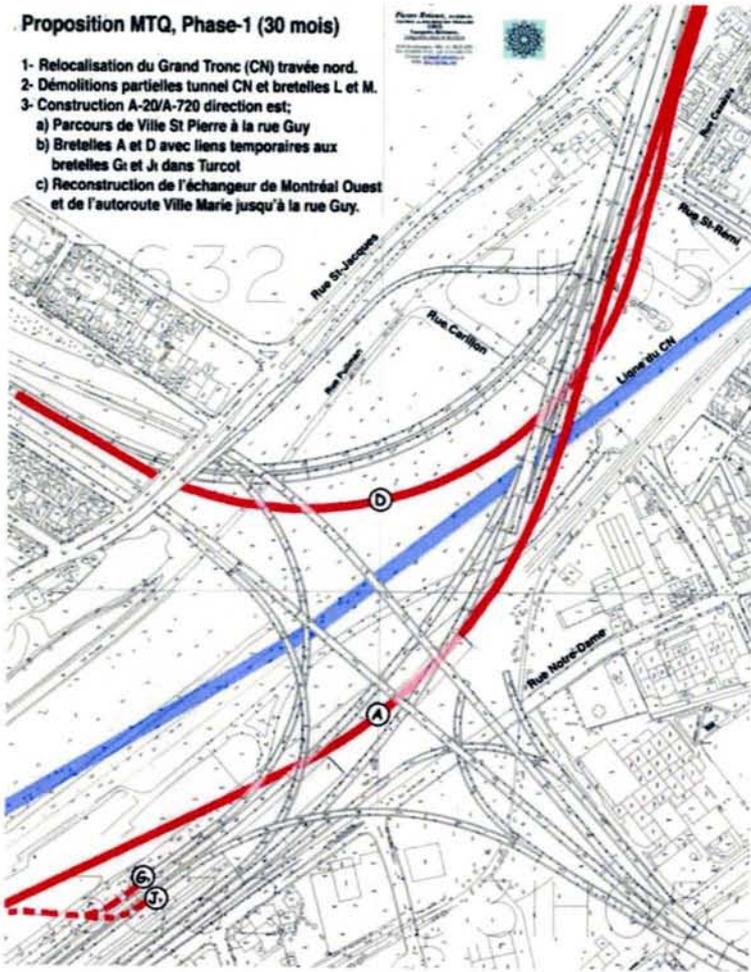


Proposition MTQ, Phase-2 (30 mois)

- 1- Démolitions des travées direction Est (bretelles A et D)
- 2- Construction A-20/A-720 direction Ouest;
 - a) Parcours de Ville St Pierre à la rue Guy
 - b) Bretelles B, C, H, et K (Relié à l'existant par Ki)
 - c) Reconstruction de l'échangeur de Montréal Ouest et de l'autoroute Ville Marie jusqu'à la rue Guy.

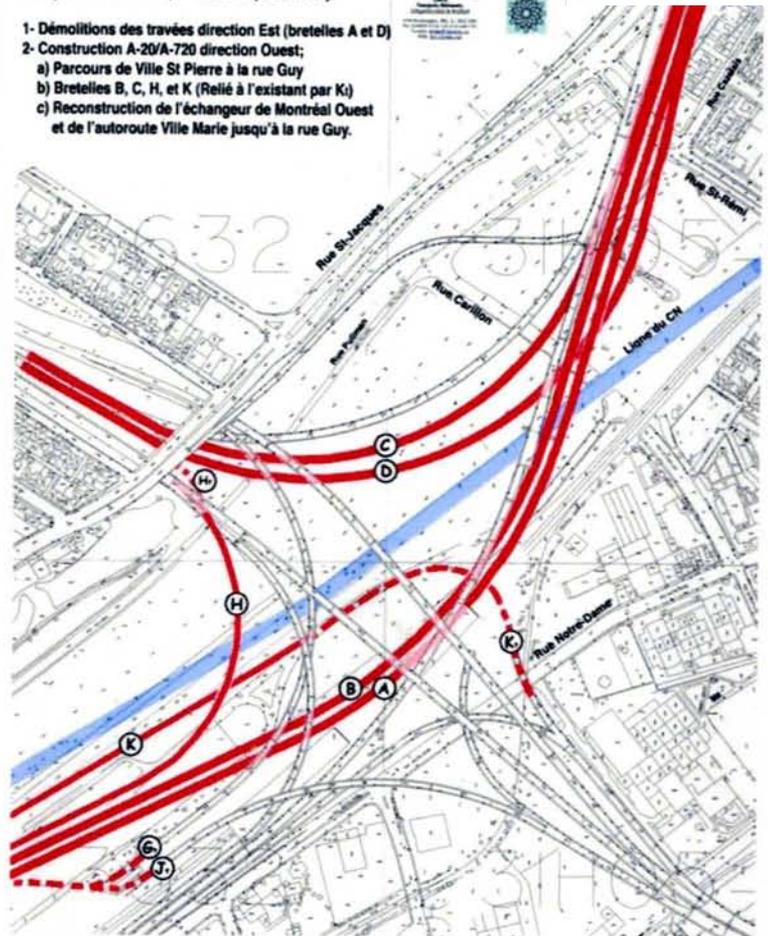

Proposition MTQ, Phase 3 (36 mois)

- 1- Démolitions des travées direction Ouest (bretelles B et C)
- 2- Construction de l'A-15 Nord-Sud au complet.
 - a) Travées E et F passant en dessous de l'existant au canal Lachine
 - b) Construction des bretelles G, J et K.

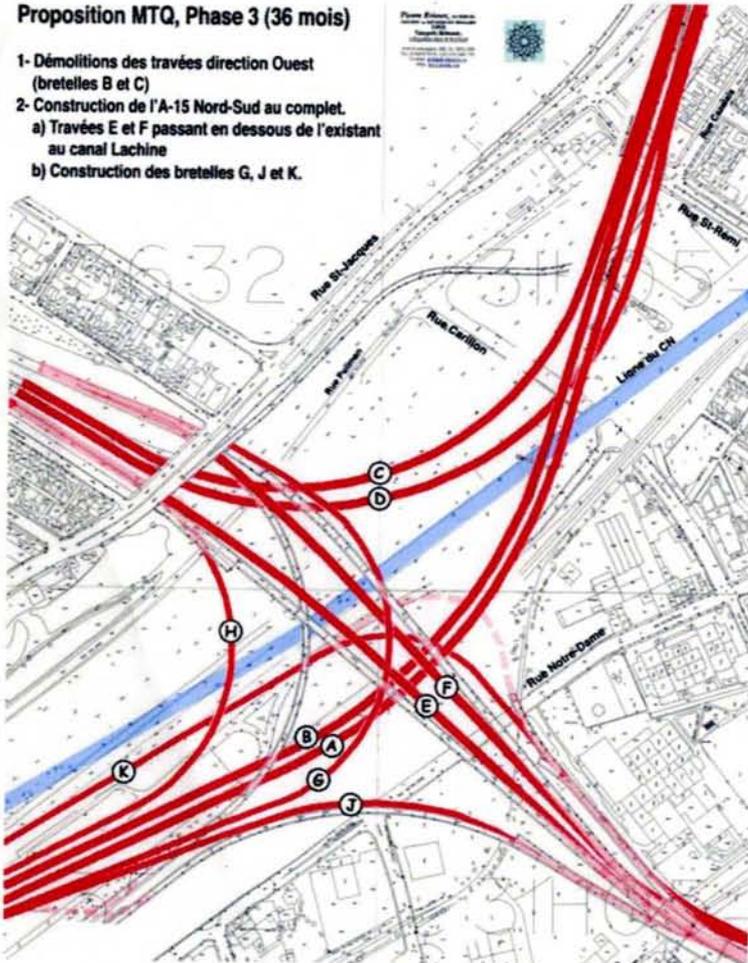

Proposition MTQ, Phase-4;

- 1- Fin des travaux;
 - a) Démolition de la balance des structures.
 - b) Construction des bretelles locaux aux besoins.

