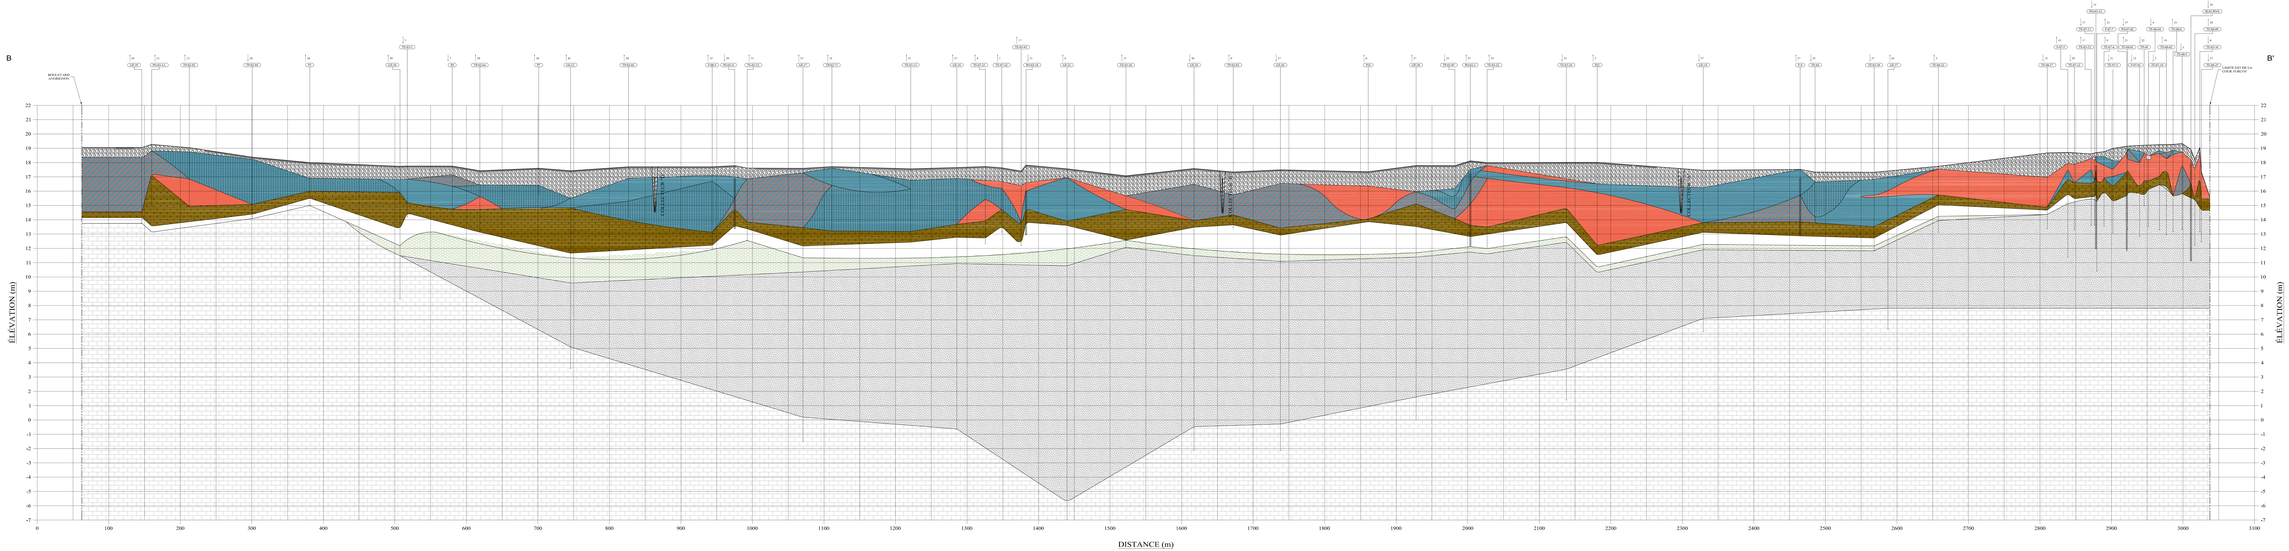

LE DOCUMENT ÉTOILÉ(ÉE) EST LA PROPRIÉTÉ DE DESSAU ET EST PROTÉGÉ PAR LA LOI. IL EST INTERDIT DE L'ALTÉRER ET DE L'UTILISER SANS ÉTHIQUE À MOINS DE MENTIONNER, TOUTES REPRODUCTIONS DE CE DOCUMENT, PARTIELLES OU TOTALES, À L'ORDRE DE DESSAU ET À L'ORDRE DU MINISTÈRE DES TRANSPORTS DU QUÉBEC, À MONTRÉAL, QUÉBEC, CANADA.

Légende

DISTANCE PERPENDICULAIRE (m) DU SONDAGE À L'AXE DE COUPE

SECTION CHÉMINÉE DE PUITS D'OBSERVATION

DESCRIPTION DES SOLS

- BÉTON BITUMINEUX
- TILLE DE REMBLAI CRIBLÉ
- REMBLAI GRANULAIRE ÉTALE BALLAST
- REMBLAI ÉCOURANT DE TEXTURES VARIÉES (LST)
- REMBLAI DE LA PLATE-FORME FERROVIAIRE, À DOMINANCE SABLE, VARIÉ, ÉPAIS, ÉTÉ, MÉLANGÉ DE BRIQUES DE CHARBON ET DE CENDRE, TEMBRÉ ET SUTURÉ DE RÉSEAUX DIVERS (LST) (MÉLANGÉ)
- REMBLAI DE PLATE-FORME FERROVIAIRE, À DOMINANCE SABLE, VARIÉ, ÉPAIS, ÉTÉ, MÉLANGÉ DE BRIQUES DE CHARBON ET DE CENDRE, TEMBRÉ ET SUTURÉ DE RÉSEAUX DIVERS (LST) (MÉLANGÉ)
- TEXTURE INTERÉTALÉE
- TYLE ÉPAIS
- TILLE À COUVERTURE DE TYRE (LST), SOUS LAQUELLE ÉTÉ LES DÉCOMPOSANT CARBONÉS DE BOIS (LST) (ÉTÉ)
- ARGILE DE FOND
- TILLE COMPACTE DE SABLE ET GRAVIER AVEC PROPORTION VARIABLE DE BLOCS ARGILE ET DE BLOCS ÉTÉ, ÉTÉ, ÉTÉ,