

CE DOCUMENT D'INGÉNIERIE EST L'ŒUVRE DE DESSAU ET EST PROTÉGÉ PAR LA LOI. IL EST DESTINÉ EXCLUSIVEMENT AUX FINS QUI Y SONT MENTIONNÉES. TOUTE RÉPRODUCTION OU ADAPTATION, PARTIELLE OU TOTALE, EN EST STRICTEMENT PROHIBÉE SANS AVOIR PRÉALABLEMENT OBTENU L'AUTORISATION ÉCRITE DE DESSAU.

Légende:  
28 DISTANCE PERPENDICULAIRE (m) DU SONDAGE À L'AXE DE COUPE  
SECTION CRÉPÉE DE PUIXS D'OBSERVATION

DESCRIPTION DES SOLS	
	BÉTON STRUCTUREL
	DAVLE DE BÉTON DE CIMENT
	PIERRE COUSSÉE ET/OU BALLAST
	RÉMBLAI EXEMPT DE MATIÈRES RÉSIDUELLES
	RÉMBLAI AVEC MATIÈRES RÉSIDUELLES PÉRIODE DE DÉCOMPOSITION MOYENNE, AVEC UN EL. BÉTON, BOIS, VERRE, MÉTAL, ETC. EXCLUANT LES RÉSIDUS DE COMBUSTION (CENDRE, CHARBON ET SCORIES DE BOULBORE)
	RÉMBLAI AVEC MATIÈRES RÉSIDUELLES PÉRIODE DE DÉCOMPOSITION ÉLEVÉE, ASPHALTE, BÉTON, BOIS, VERRE, MÉTAL, ETC. MALLANGÉ DES SOLUS DE COMBUSTION
	MATIÈRE RÉSIDUELLE
	TOURBE
	SABLE MÉLANGE DE COQUILLAGES MÉLANGÉS AVEC DES PROPORTIONS VARIABLES DE SILT ET ARGILE
	ARGILE SU TELSSE
	MÉLANGE DE SABLE ET GRAVIER AVEC PROPORTION VARIABLE DE SILT ET ARGILE DU NATURE COMPACT À TRÈS DENSE. UNE ZONE DE BLOCS PEUT ÉGALEMENT ÊTRE PRÉSENTE À LA BASE DU SABLE
	MATIÈRE ÉLEVÉE/CLASSE COMPOSÉE DE SABLE, GRAVIER ET CALLOUX ARRONDIS À 10-20MM
	FRAGMENTATION ROCHERUX CALCAIRE

NOTE:  
- L'ÉLEVATION DE LA SURFACE DU SOL CORRESPOND À CELLE MESURÉE AU DROIT DE CHACUN DES SONDAGES.

REV.	A.	XL.F.	DATE	DESCRIPTION	Préparé Par	Vérifié Par
<b>ÉMISSIONS / RÉVISIONS</b>						
TOUTES LES DIMENSIONS DEVONT ÊTRE PRISÉES ET VÉRIFIÉES AVANT DE COMMENCER LES TRAVAUX						





Client	Transports Québec
Références de client	

Client	Transports Québec
Références de client	

Projet	PROJET DE RECONSTRUCTION DU COMPLEXE TURCOT
Titre	FIGURE 5 COUPES STRATIGRAPHIQUES D-D', E-E', F-F' ET G-G'

Préparé	F. Girard	Discipline	Environnement
Designé	F. Boudreau	Échelle	Hx 1:1500, Vt 1:75
Vérifié	C. Marcotte	Date	2009-03-27
Chargé de projet	S. Côté	No. de séquence	dc

Projet	045 P020179 0101 045 HG 0105 00
--------	---------------------------------

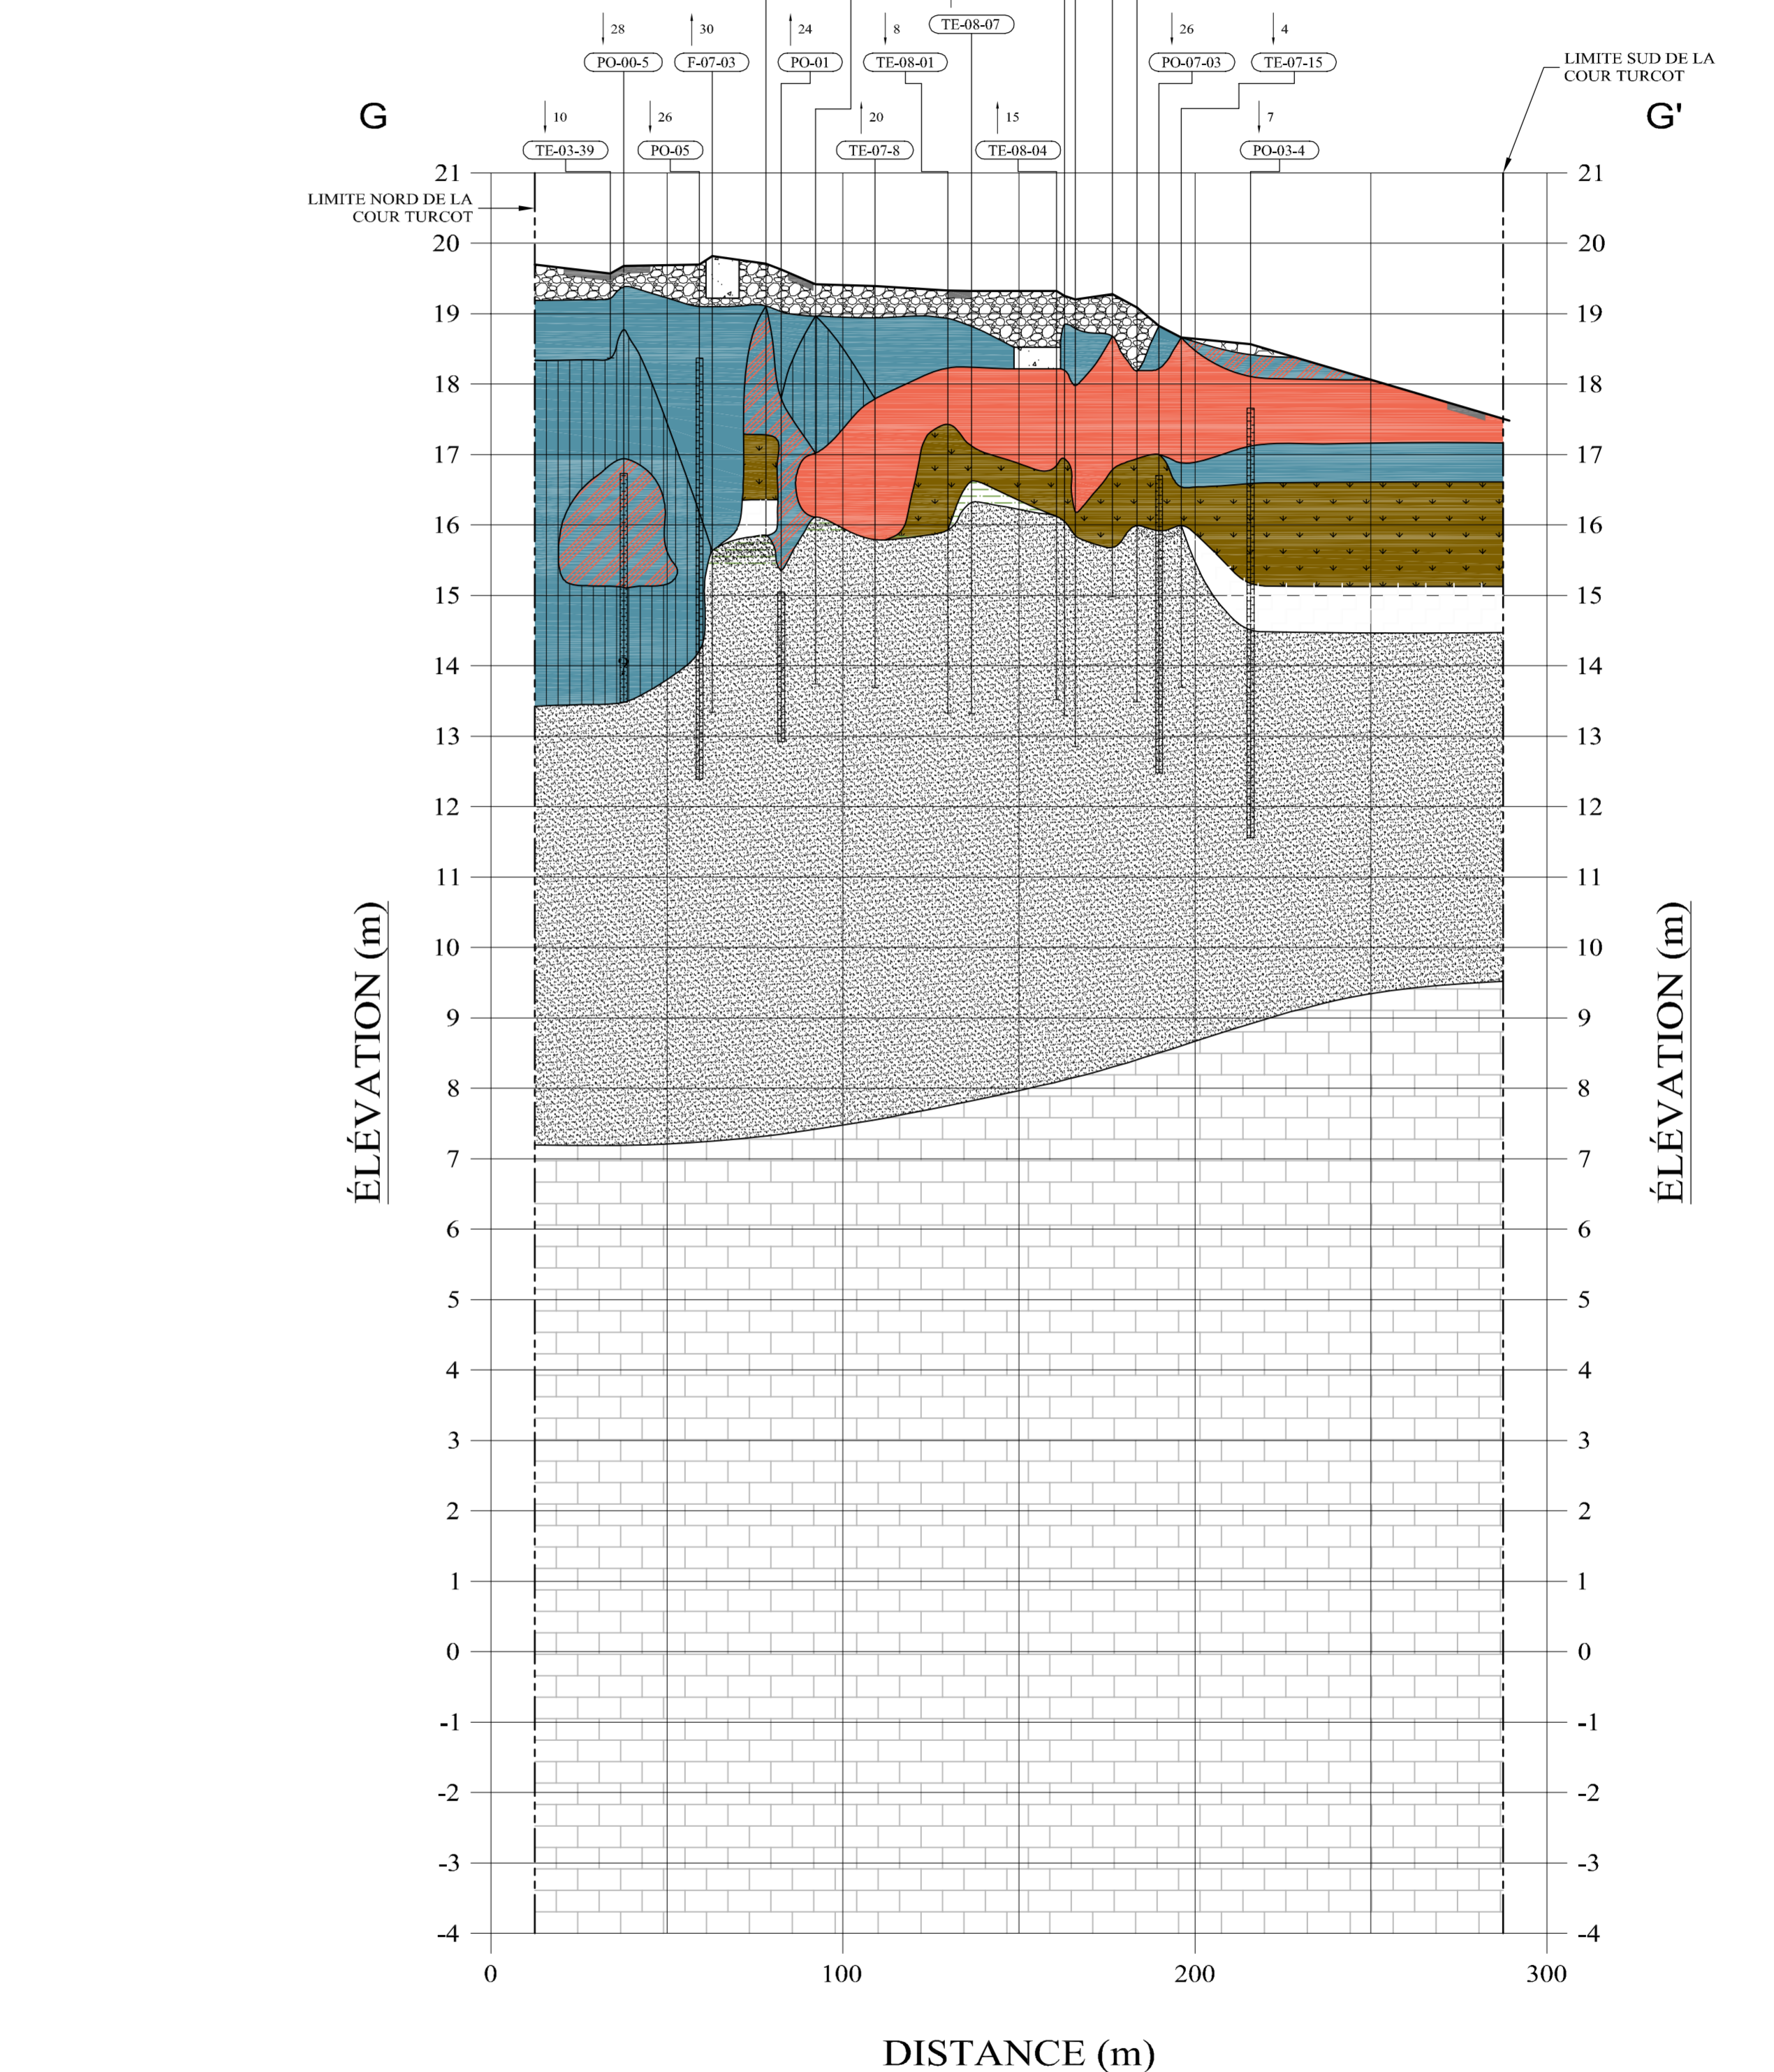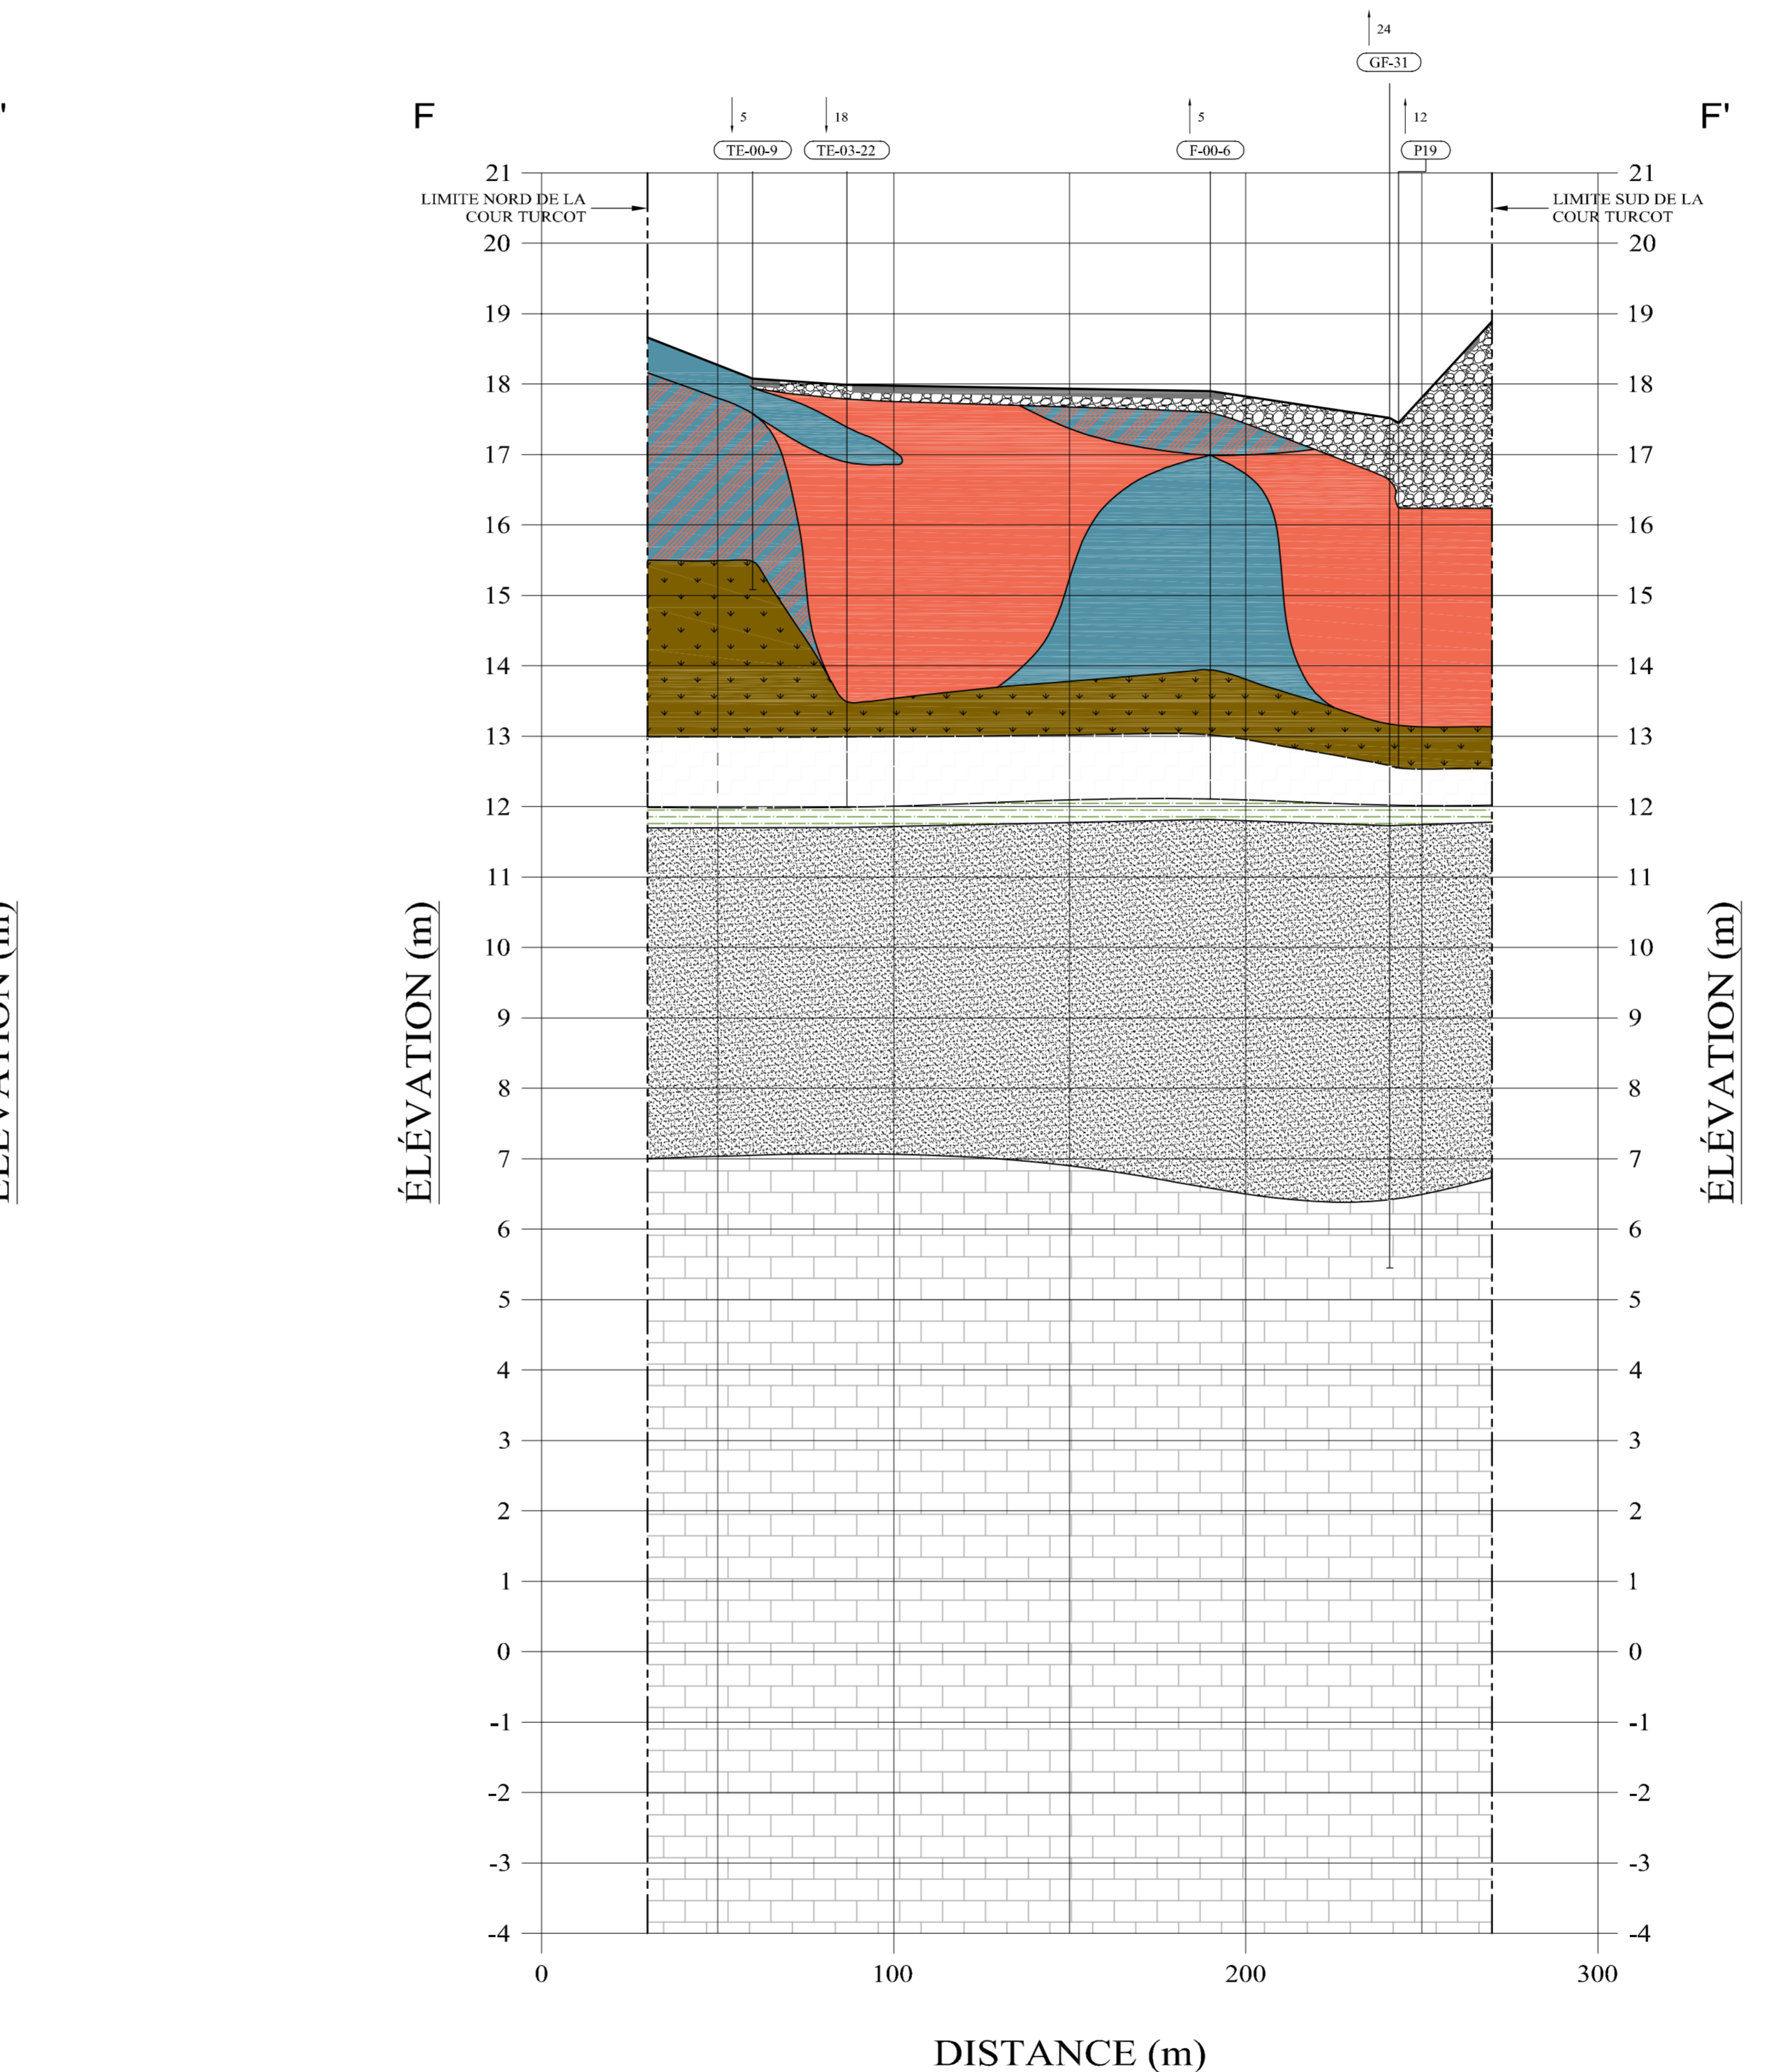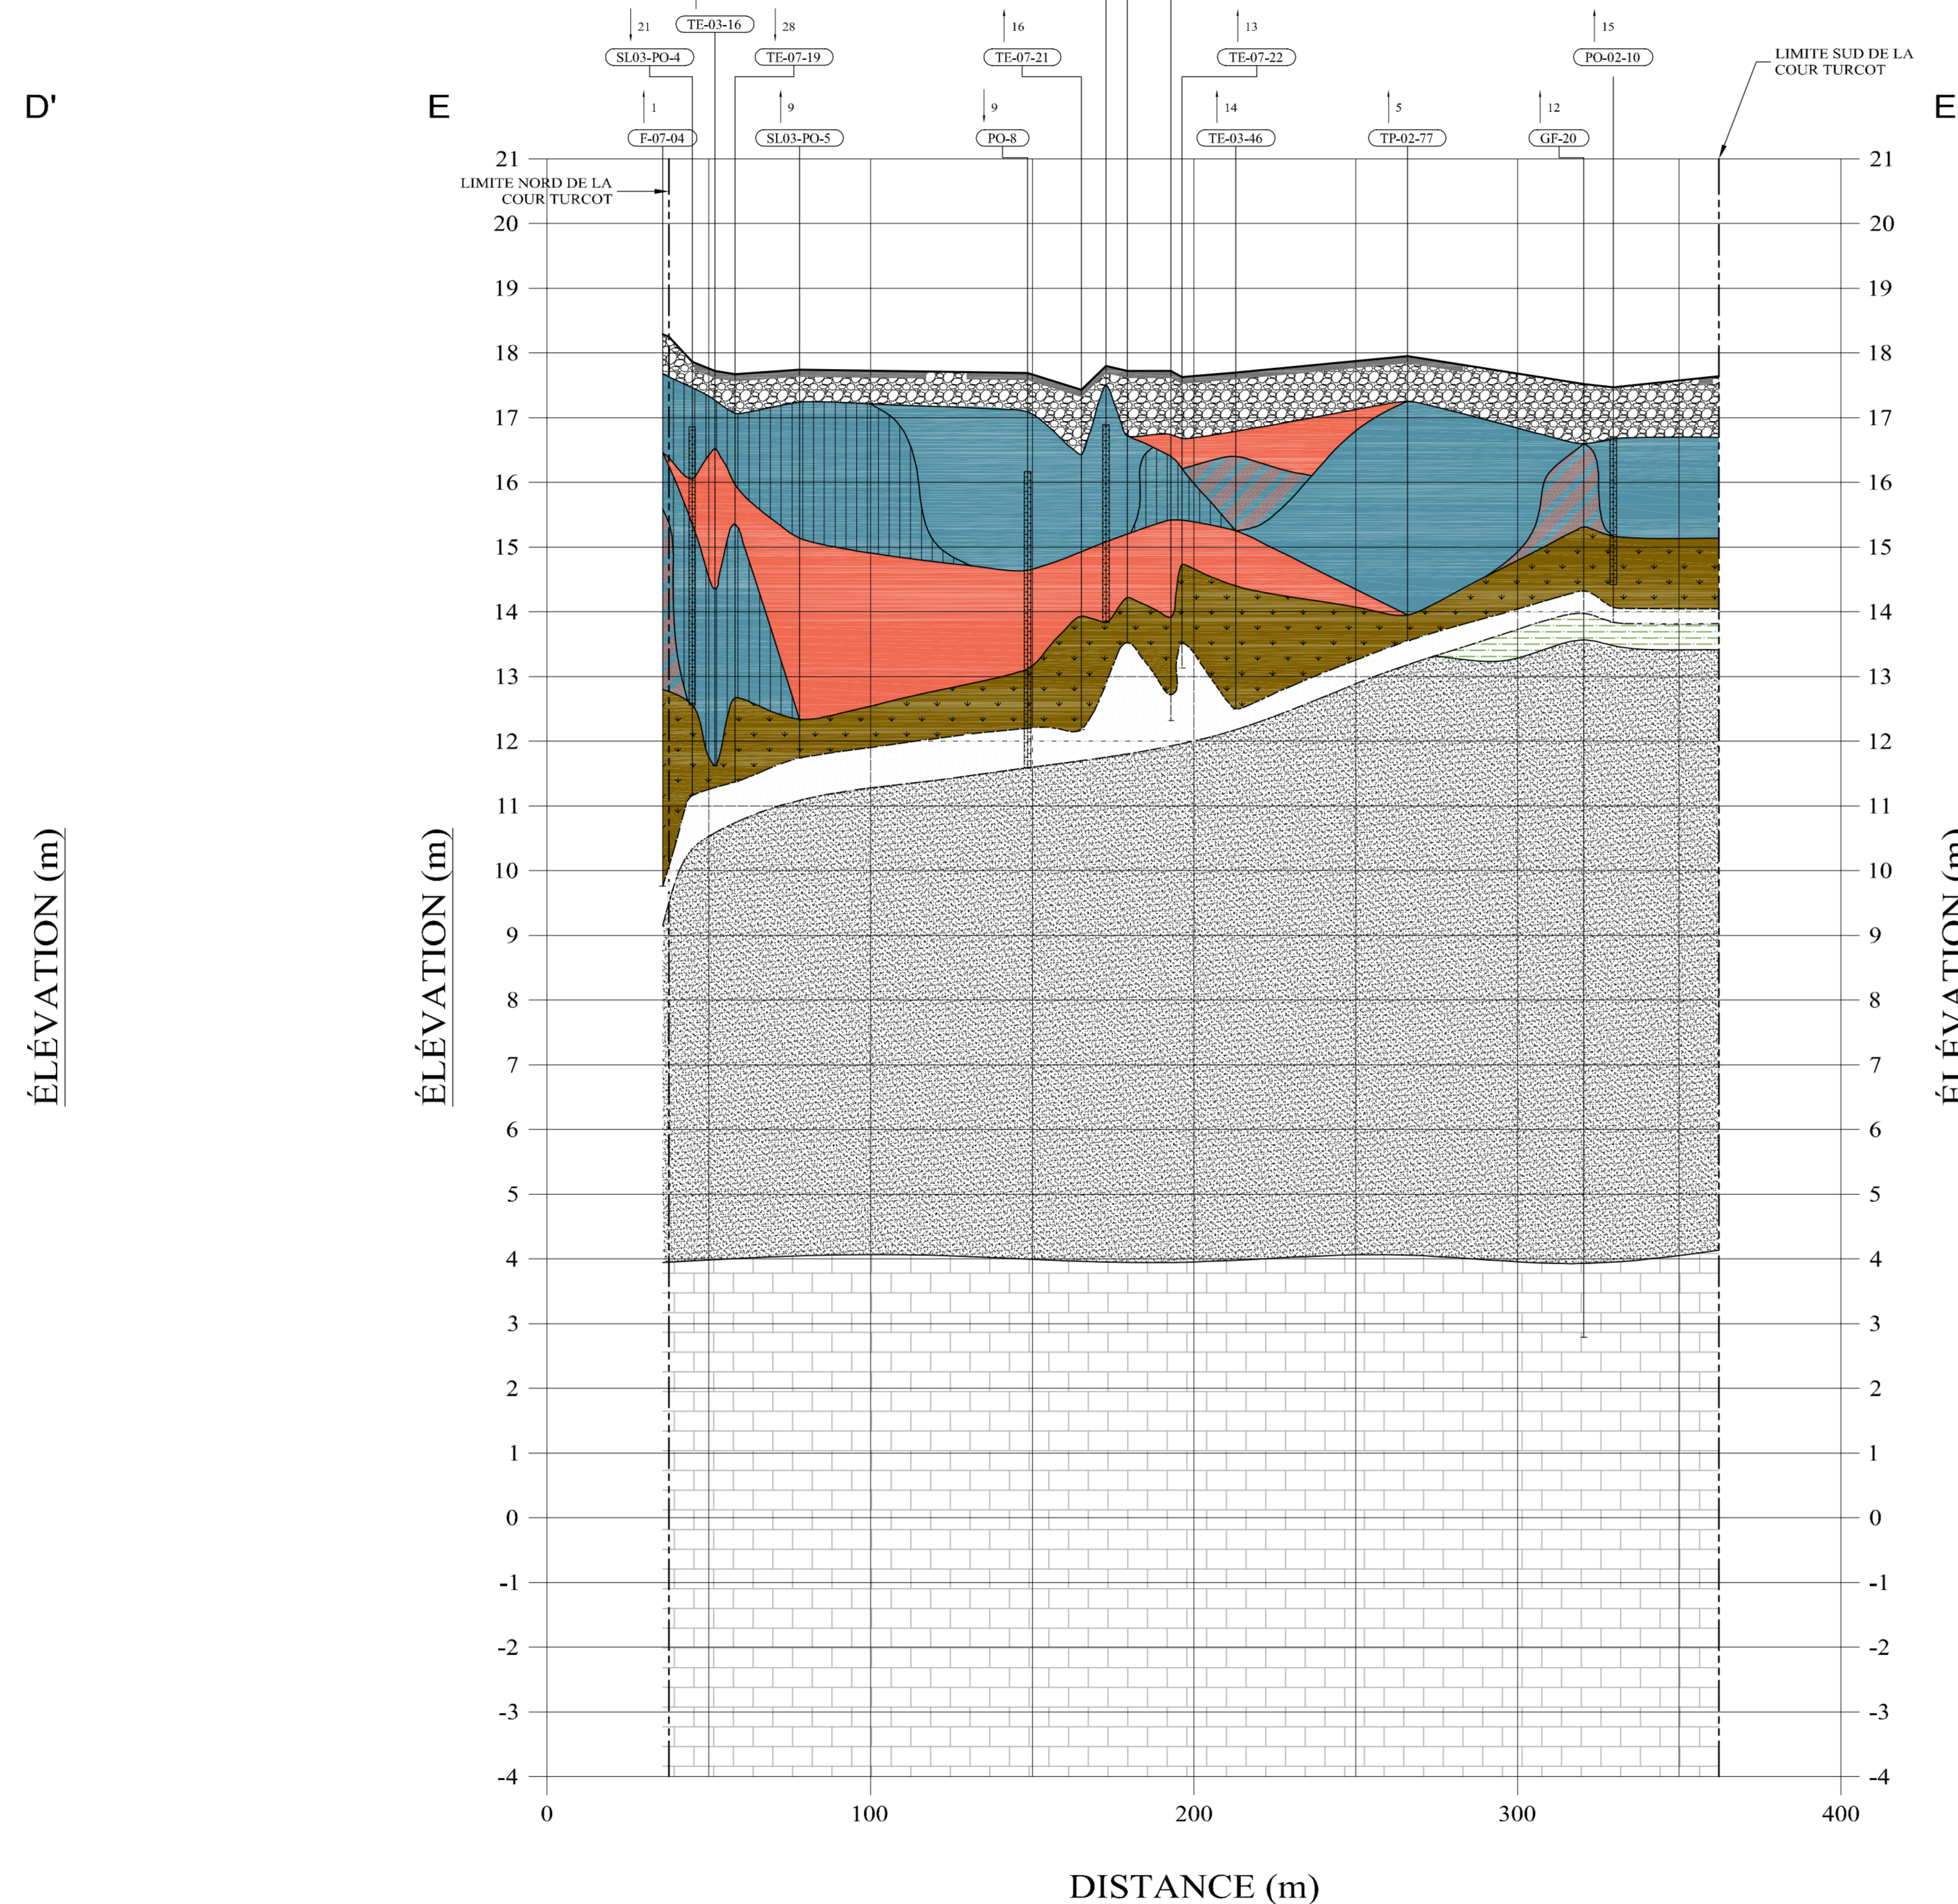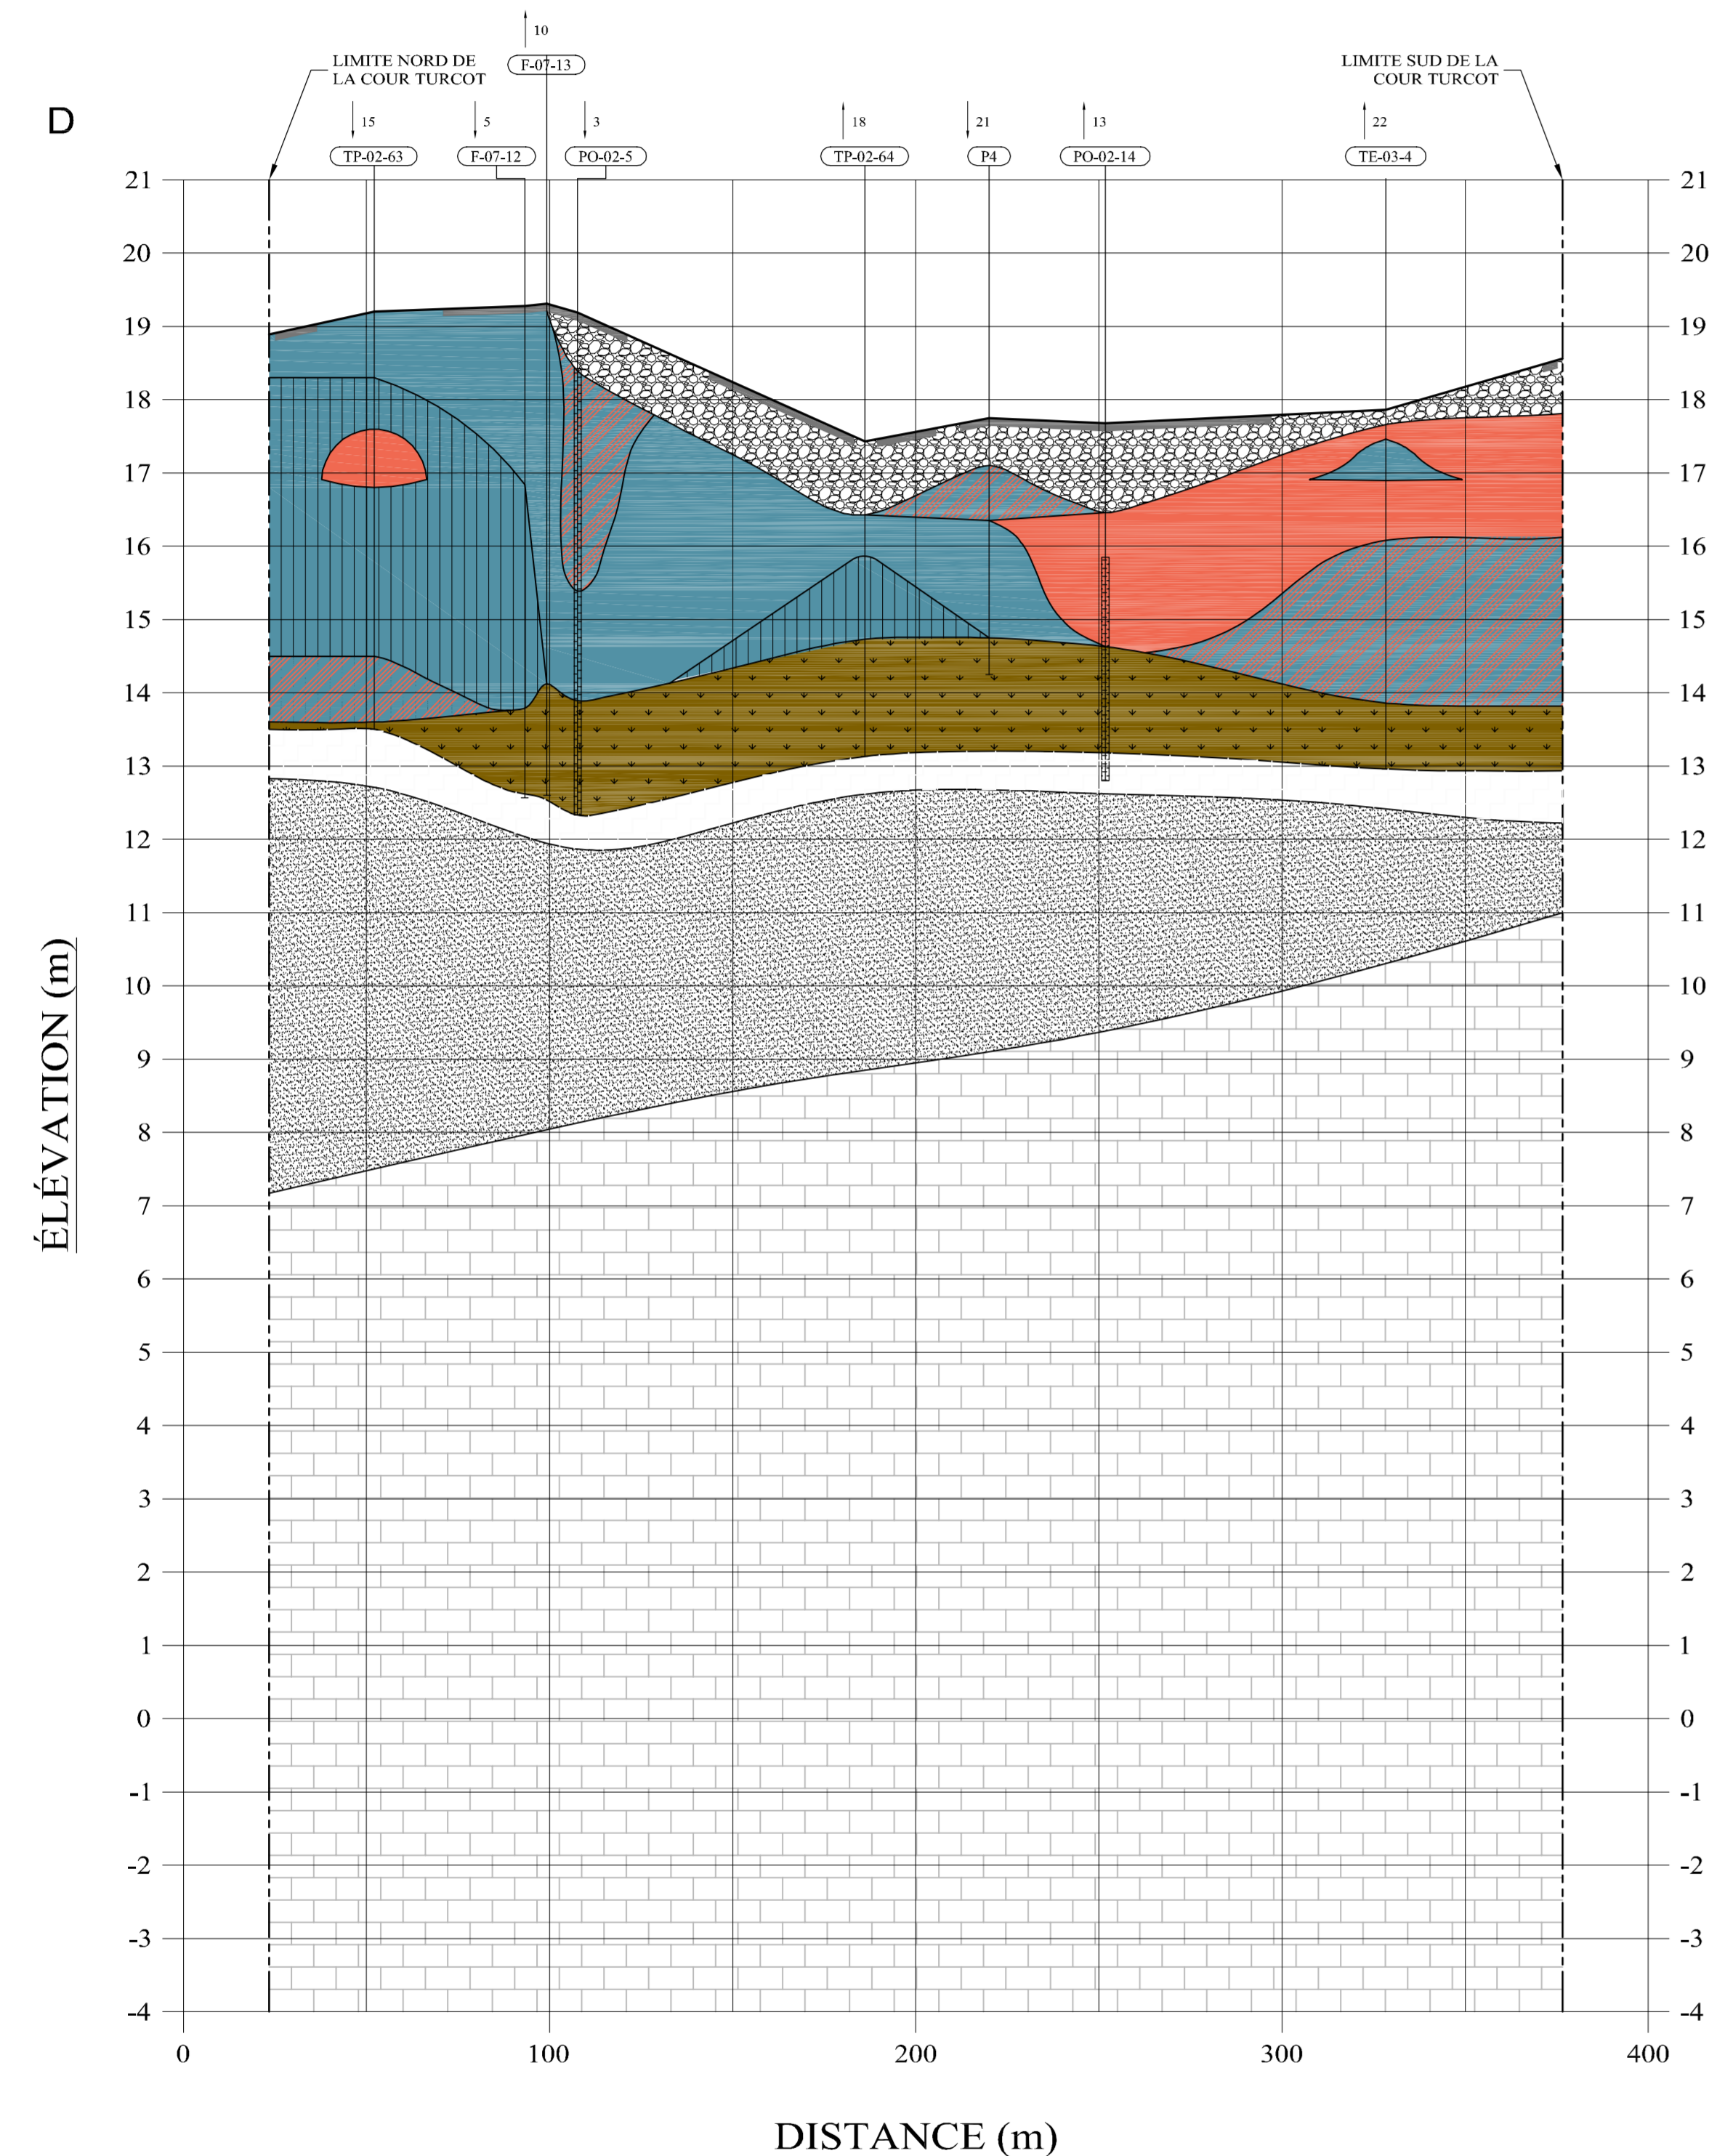

045 P020179 0101 045 HG 0105 00

FORMAT A1