


Schéma d'écoulement du biogaz du puit 170 (puits raccordé à un système de nettoyage)

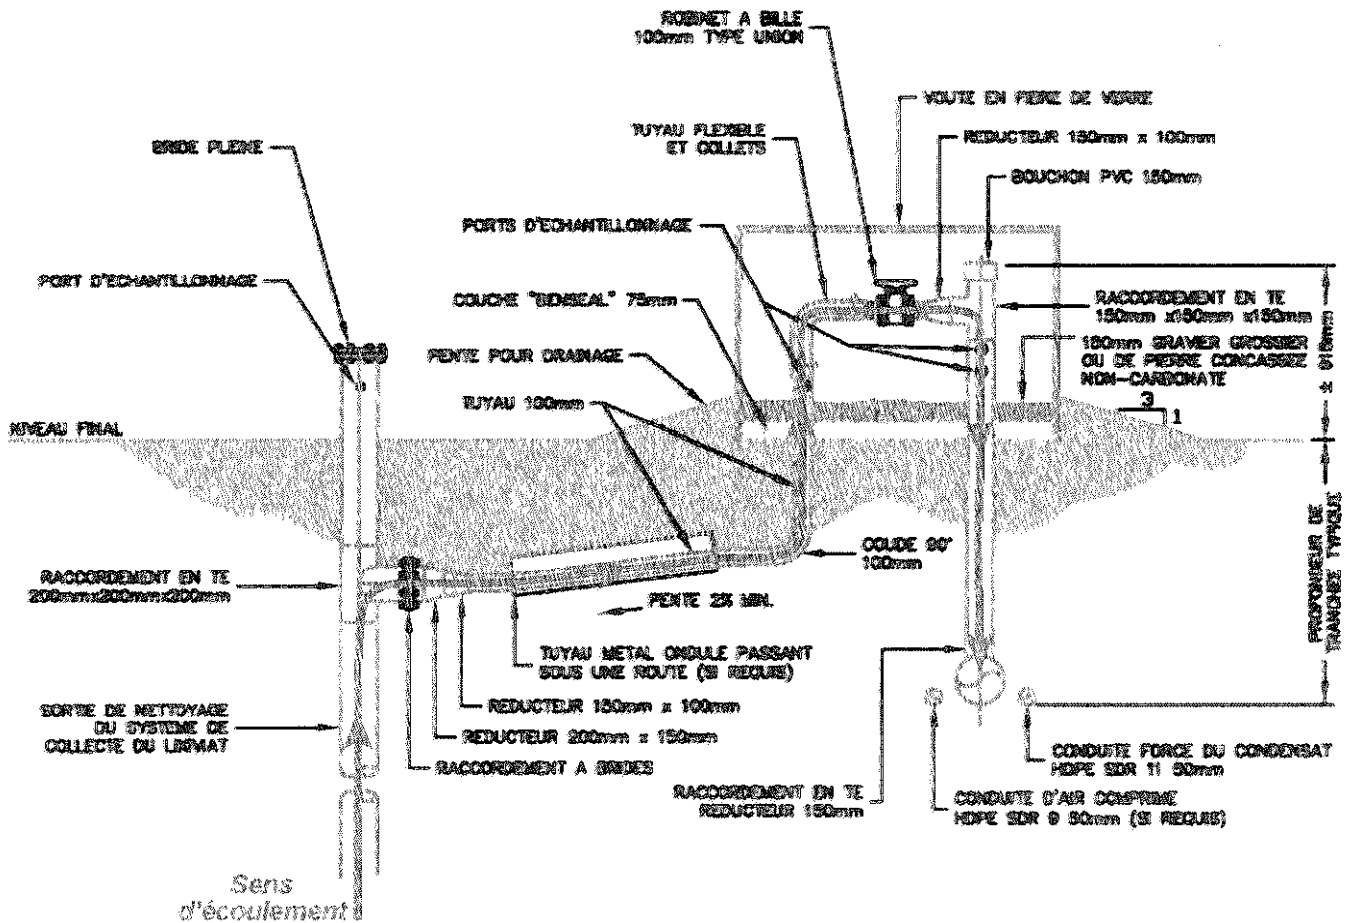

RACCORDEMENT A LA SORTIE DE NETTOYAGE DU SYSTEME
DE COLLECTE DU LIQVIAT ET AU DRAIN DE PIED DE TALLIS



NOTES

1. CES PLANS SONT PRELIMINAIRES ET SONT POUR FINS D'OBTENTION DE CERTIFICAT UNQUEMENT. DES PLANS PLUS DETAILLES SONT REQUIS POUR DES FINS DE CONSTRUCTION.
2. LA DISPOSITION PEUT ETRE MODIFIEE AFIN D'ETRE AJUSTEE AUX CONDITIONS DU TERRAIN.