


Figure 1.0 **AMPLITUDE DES TASSEMENTS ABSOLUS DU FOND DE LA CELLULE APRÈS OPTIMISATION DE LA CAPACITÉ D'ENFOUISSEMENT DU SECTEUR EST**

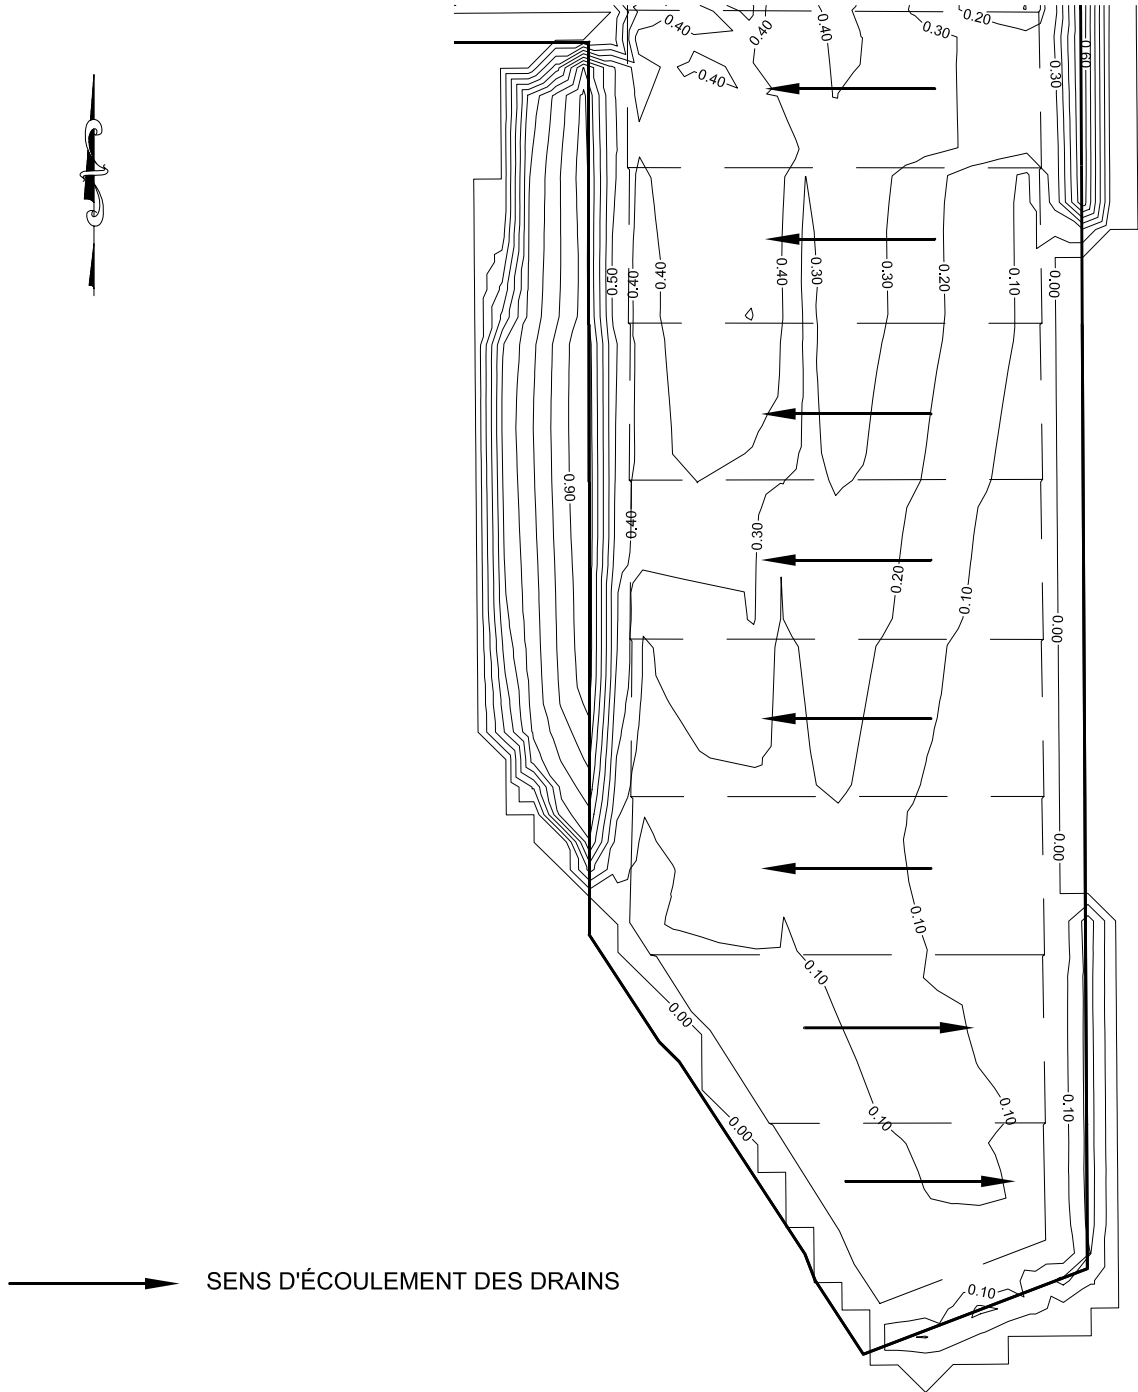


Cliant:

BFI - USINE DE TRIAGE LACHENAIE Ltée

Projet:

OPTIMISATION DE LA CAPACITÉ D'ENFOUISSEMENT DU SECTEUR EST

Figure 2.0 GÉOMÉTRIE DU COUVERT FINAL APRÈS OPTIMISATION DE LA CAPACITÉ D'ENFOUISSEMENT DU SECTEUR EST

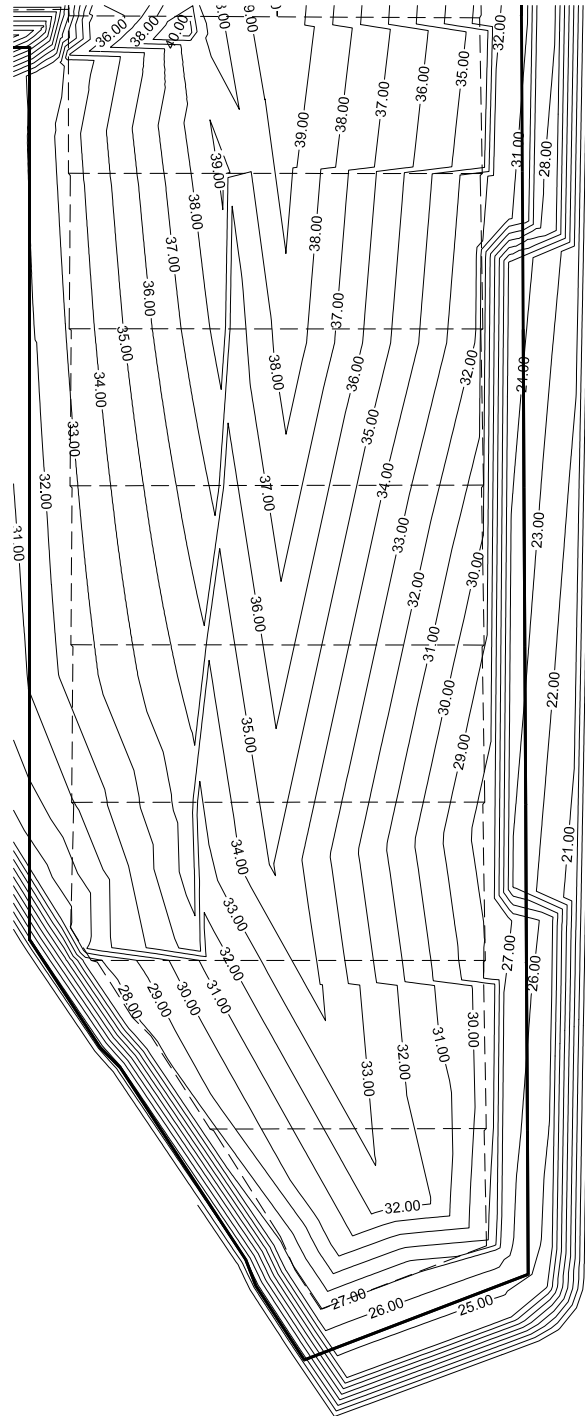

Client: BFI - USINE DE TRIAGE LACHENAIE Ltée

Projet: OPTIMISATION DE LA CAPACITÉ D'ENFOUISSEMENT DU SECTEUR EST