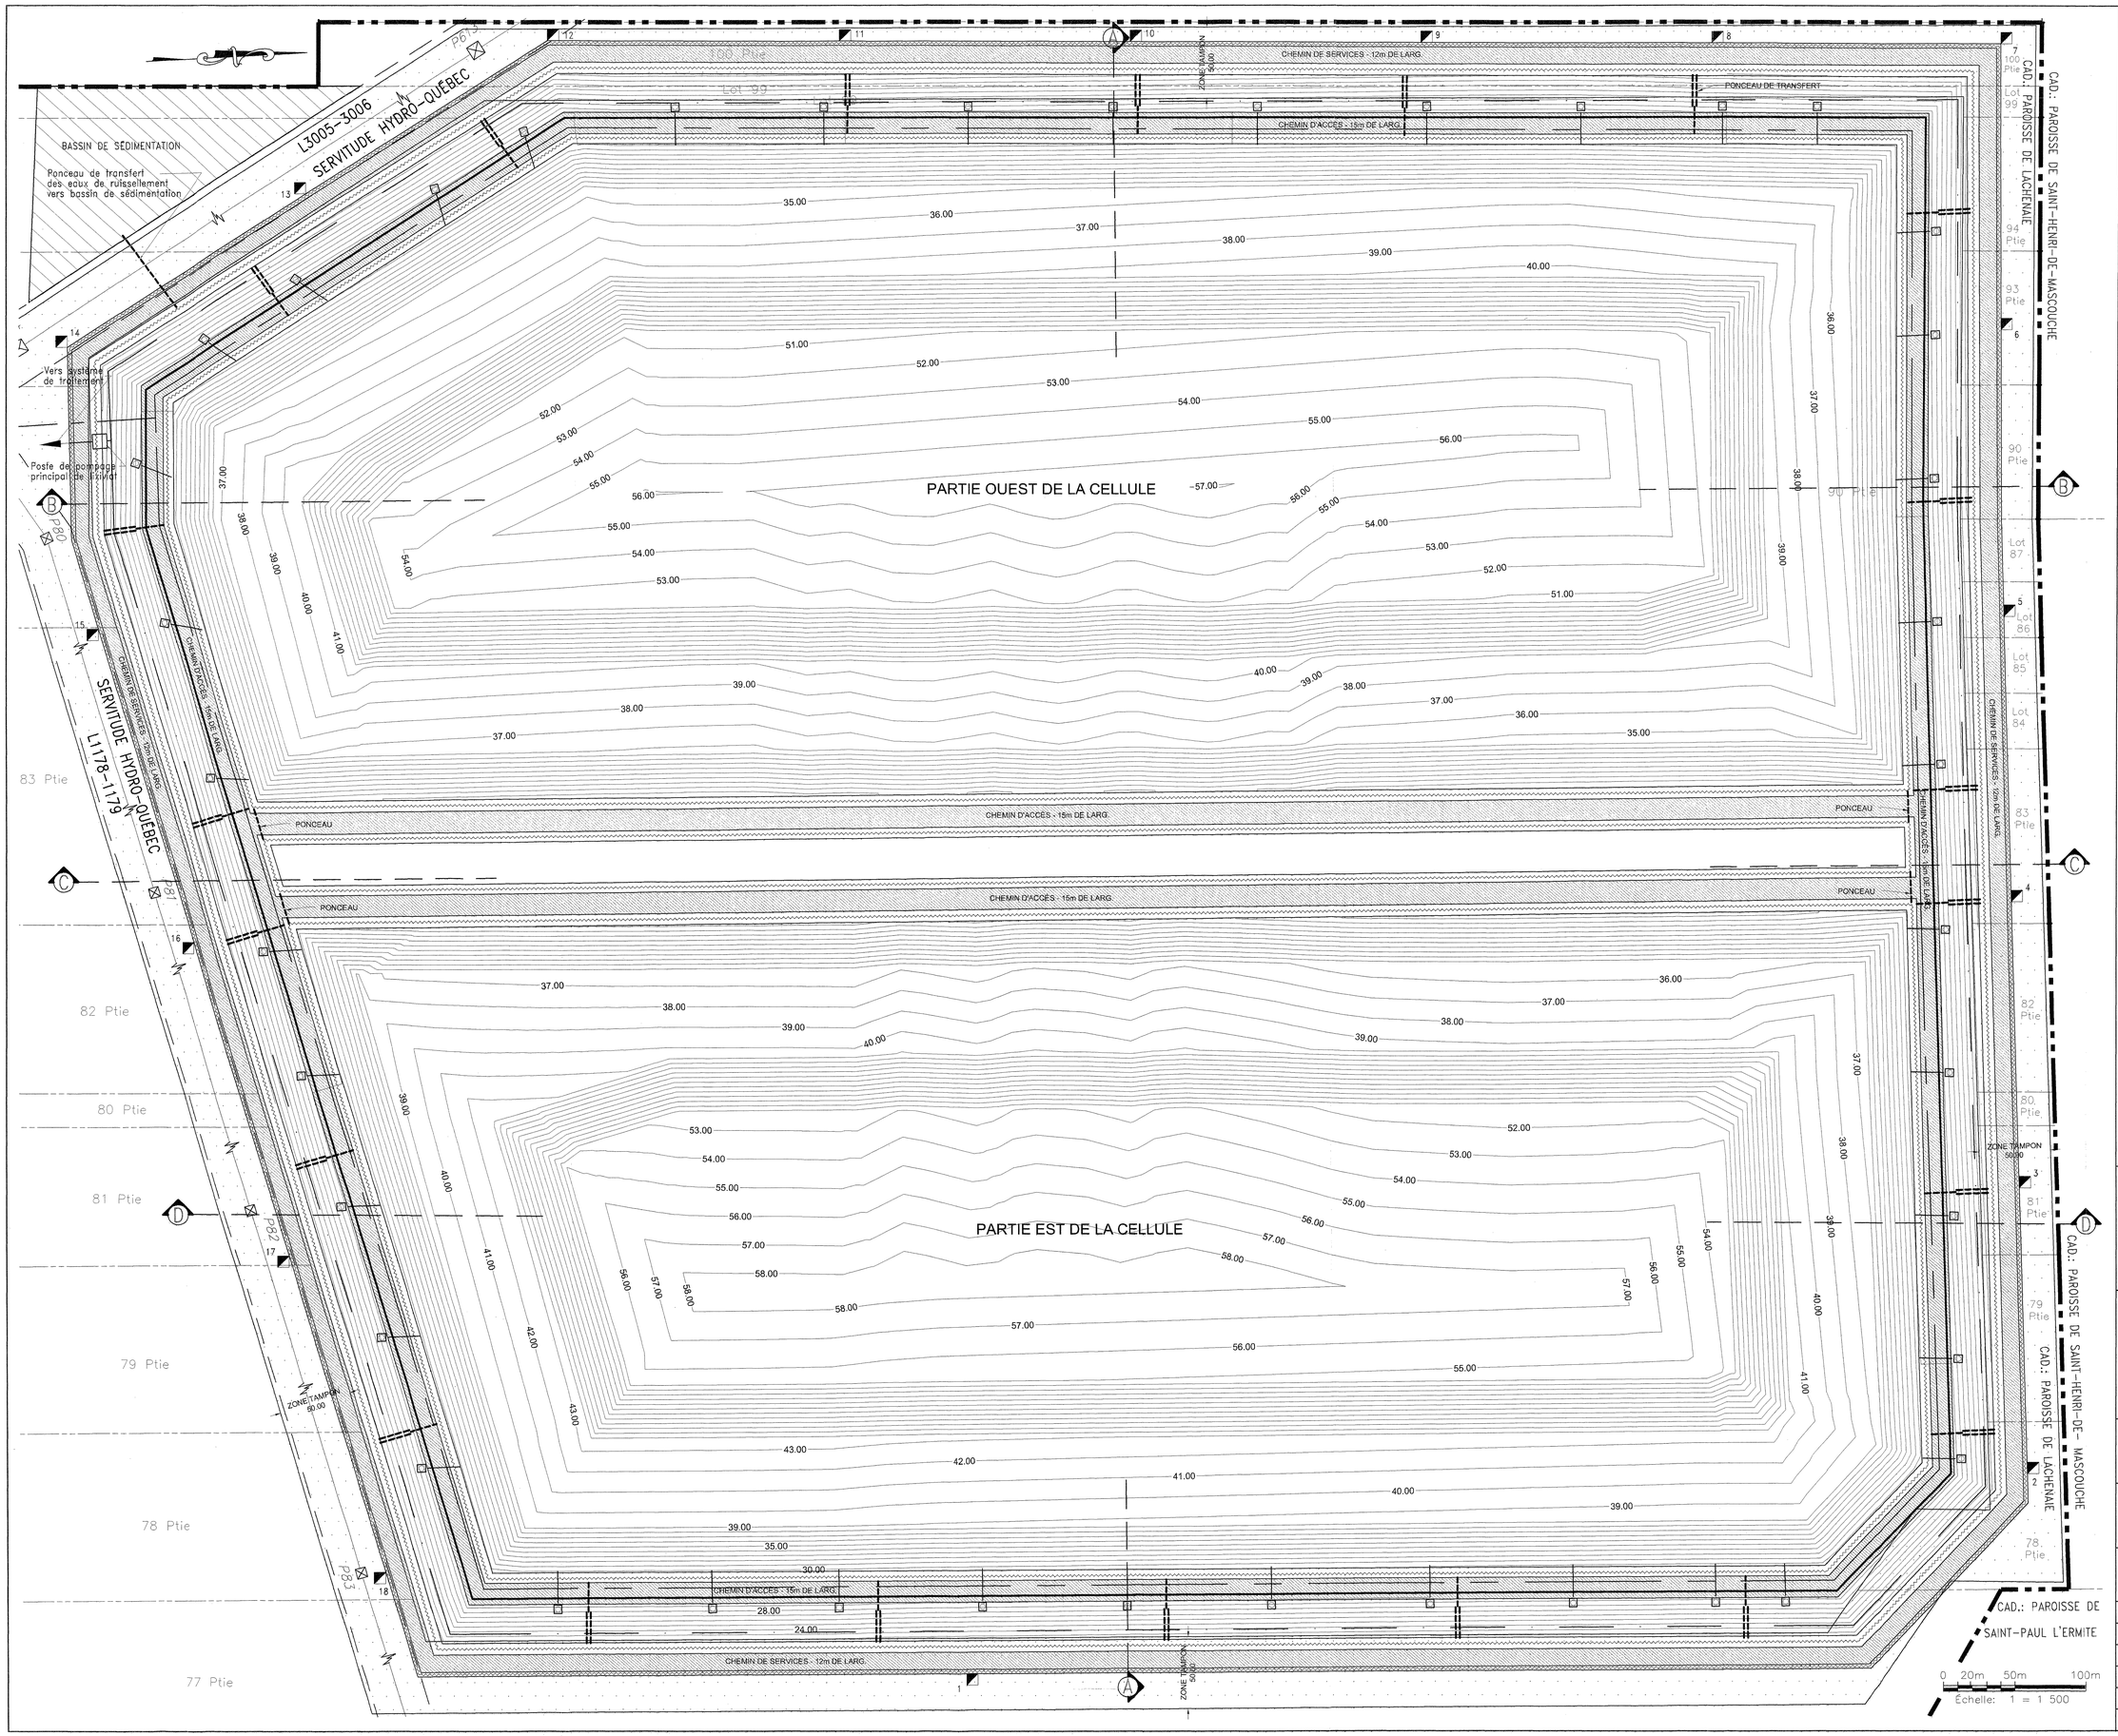

LÉGENDE

- Limite de propriété
- Limite de lot
- Servitude
- Ligne électrique
- Limite cadastrale
- Limite de l'aire d'enfouissement Secteur Nord
- Fossé
- Collecteur principal de lixiviat (localisation approx.)
- Zone tampon
- Bassin de sédimentation
- Chemin d'accès et de service — Voir C/9
- Vanne de régulation et Accès de nettoyage — Voir D/9 G/9
- Ponceau de transfert — Voir E/9
- Puits de suivi de la nappe d'eau — Voir A/9
- P82 Pylône
- 19.00 Courbe de niveau
- B Coupe

NOTES

- Toutes les dimensions sont en mètres.
- Les lignes de lots sont approximatives et ne doivent pas être considérées à titre légal.
- Lorsque contiguës, la limite de lot et l'aire d'enfouissement ne forment en réalité qu'une seule et même ligne.
- La géométrie du couvert final des parties Est et Ouest de la cellule correspond au cas théorique avant tassement de la couche d'argile. (les élévations inscrites sont donc maximales)
- Les équipments de captage du biogaz sont décrits dans le rapport de Biothermica-SCS intitulé "Conception du système de captage du biogaz pour la demande d'agrandissement du secteur Nord de BFI-Usine de triage Lachenaie Ltée, octobre 2001".

A/B A= No du détail
B= No du feuillet où le détail apparait

No.	Date	Description des révisions
2	22/01/2002	AJUSTEMENT DE LA LIMITE DE PROPRIÉTÉ
1	29/11/2001	ÉTUDE D'IMPACT, AGRANDISSEMENT DU SECTEUR NORD

GSI ENVIRONNEMENT
1471, Boul. Lionel-Boulet
Bureau 20
Varennes, Québec, Canada
J3X 1P7
Tél.: (514) 257-7644
Téléc.: (514) 257-7729

Client: BFI USINE DE TRIAGE LACHENAIE Ltée

Projet: AGRANDISSEMENT DU SECTEUR NORD

Municipalité: Lachenaie

Titre: GÉOMÉTRIE DU COUVERT FINAL DES PARTIES EST ET OUEST DE LA CELLULE

Date:	22 Octobre 2001	Approuvé:	
Dessiné par:	E. Demontigny, tech.		
Conception par:	Y. Gagnon, ing.		
Approuvé par:	J.-C. Marron, ing.		
Dossier:	293-2549-153	Feuillet:	3 de 11
Échelle: 1=1500	Version: 2	Plan No.:	M-2549-4